

LEGENDA

- 1.ETAPA parcely č.818 - 24 892 m²
- 2.ETAPA parcely č.818 - 31 201 m²
- PLOCHY ZAHRAD
- NOVÉ KOMUNIKACE: 1.ETAPA - 5.450 m²
2.ETAPA - 2.730 m²
- STÁVAJÍCÍ KOMUNIKACE (REKONSTRUKCE)
- NEVYUŽITELNÁ PLOCHA Z PARCELY č.818
- MANIPULAČNÍ KORIDOR
- VRTY - ZDROJ VODY NA ZÁLIVKU
- VODOJEM
- VODOVODNÍ PÁTEŘNÍ SÍŤ: 1.ETAPA ≈ 895 m
2.ETAPA ≈ 605 m
- ELEKTRO PÁTEŘNÍ SÍŤ: 1.ETAPA ≈ 895 m
2.ETAPA ≈ 605 m

UMÍSTĚNÍ KONTEJNERŮ TRIDĚNÉHO ODPADU

ZÁCHYTNÉ PARKOVÁNÍ

1.ETAPA


2.ETAPA

1.ETAPA

2.ETAPA

Nad papírnou

Podklad pro studii na pč.818
 Katastrální území : Mořičov
 Obec: Ostrov
 Souřadný systém : S-JTSK
 Výškový systém : B pv
 Měřítko : 1:750
 Vyhotovil Ing. Boris Zugar 24.3.2020

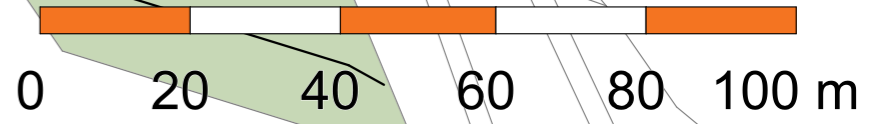

ŠMOLÍK
ARCHITEKTI

Akad. arch. Václav Šmolík
 B.Smetany 7, 301 00 Plzeň
 IČO: 10395580, tel/fax 377 329 765
 AUTORIZACE ČKA 737

ZODPOVĚDNÝ PROJEKTANT: **Akad. arch. Václav Šmolík**
 VYPRACOVAL: Kolektiv autorů

INVESTOR: <i>Město Ostrov nad Ohří</i>	
AKCE: STUDIE rozšíření zahrádkářské osady "NAD PAPOSEM" Ostrov nad Ohří - Mořičov p.č. 818	
NÁZEV VÝKRESU:	KOORDINAČNÍ SITUACE
PARÉ:	DATUM: 09/2020 MĚŘÍTKO: 1:1000
	ČÍSLO VÝKRESU: 02