

## OZNÁMENÍ

Oznamujeme všem vlastníkům a nájemcům pozemků ve městě Ostrov, že v termínu

**leden/2023 – září/2023**

bude v této oblasti prováděna

**stavba, která řeší připojení nového odběru NN na parcele p.p.č. 1448 v k.ú. Ostrov nad Ohří z trafostanice ČEZ TS KV-0984 Ostrov Park, dle projektu vypracovaného firmou E Plus spol. s r.o..**

Montáž bude provádět firma OMEXOM GA Energo, s.r.o.,  
Na Střílně 1929/8, 323 00 Plzeň - Bolevec,  
tel.: 373303184, fax.: 377542385.

IČO: 49196812 DIČ: CZ-49196812


Společnost je zapsaná v obch. rejstříku u Krajského soudu v Plzni, odd.C a vl.4355

Oznámení je v souladu se zákonem č.458/2000Sb., novelizován z.č.670/2004.

Případná majetková újma na nemovitostech a porostech bude nahrazena dle téhož zákona.


# Ostrov, KV, Klášterní, pč.1448, TS, kNN

## IV-12-0018156

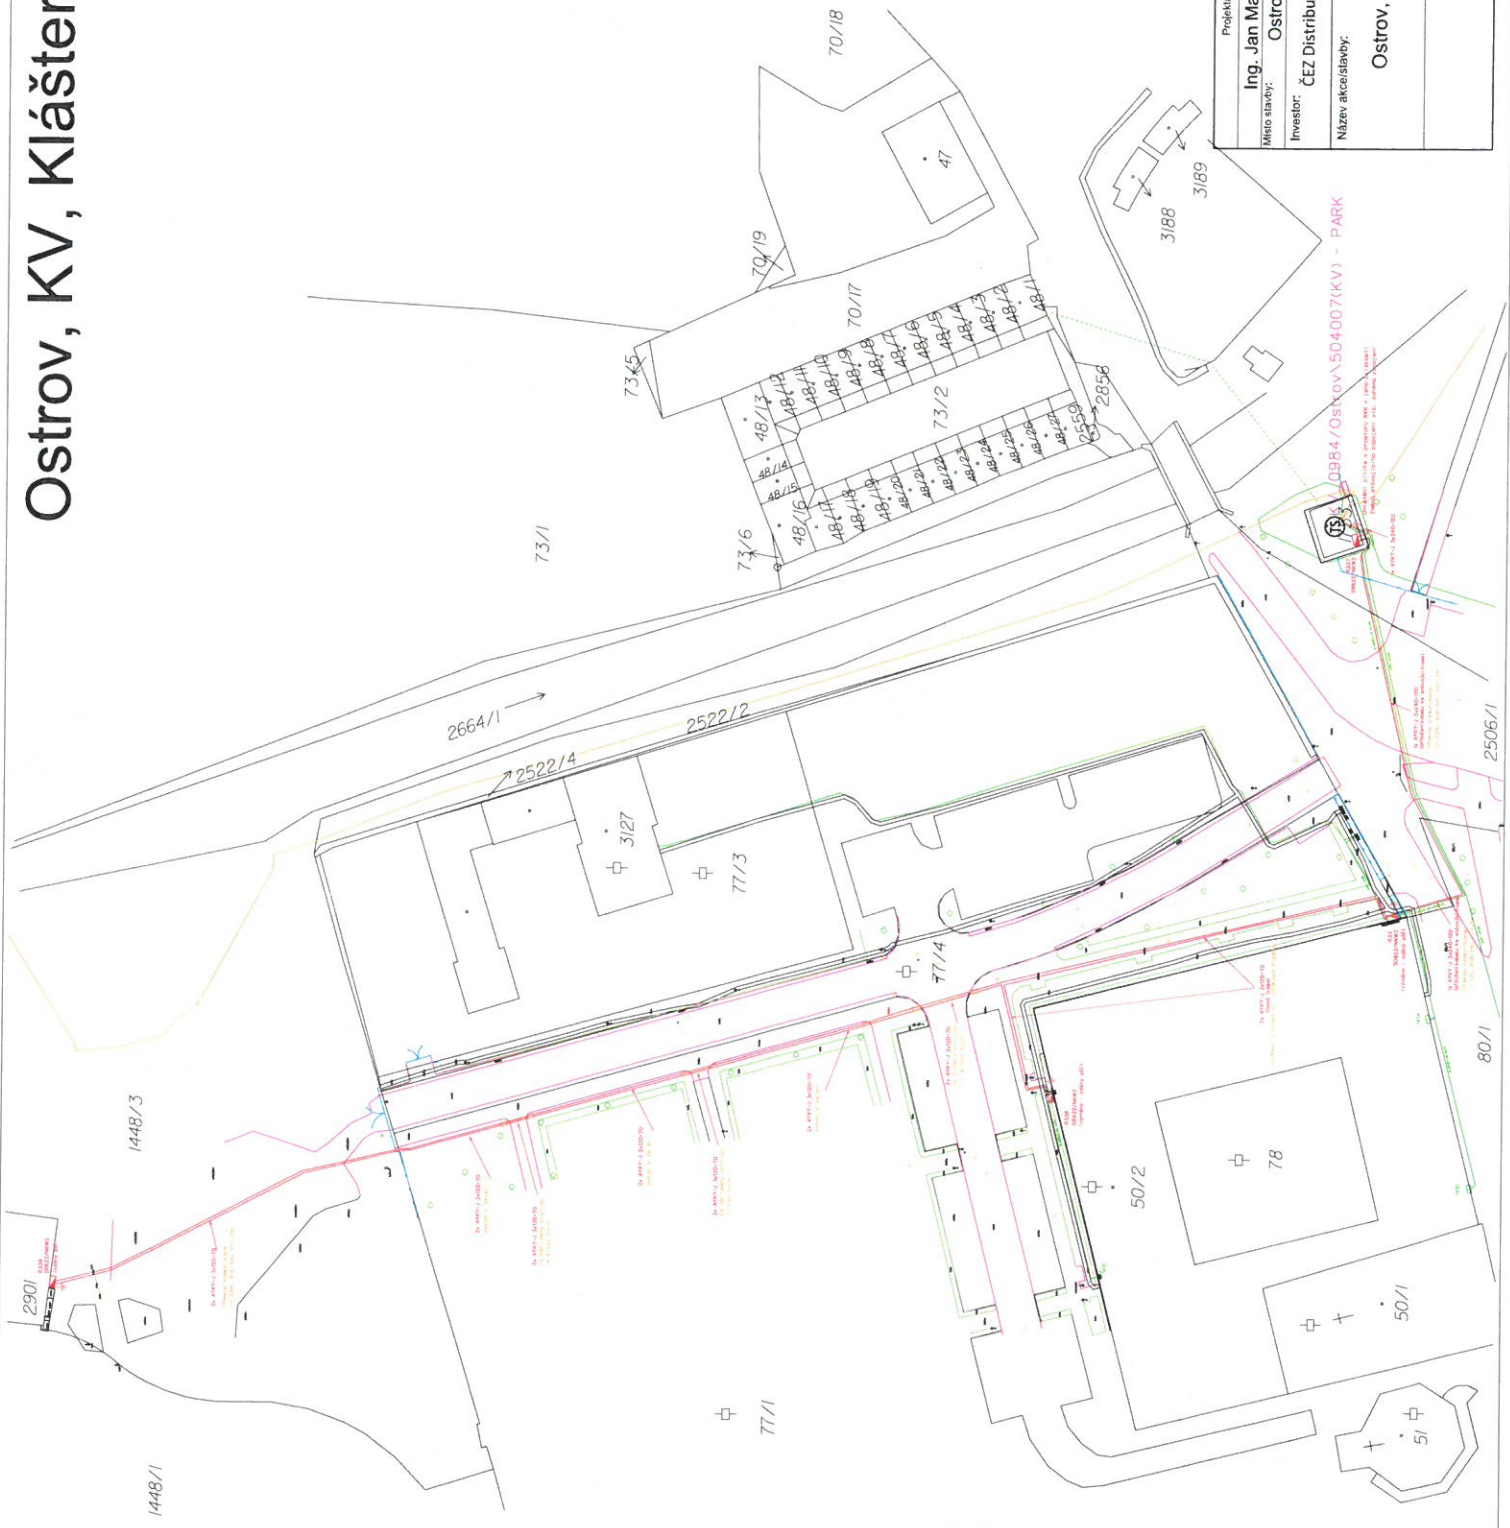

Legenda

- stávající vzdášené vedení
- stávající kabelové vedení nn
- stávající připojovací skříně
- stávající kabelové vedení vn
- nové kabelové vedení nn
- nové kabelové vedení nn v chráněnce
- nové rozpojovací skříně
- nové připojovací skříně
- demontáž rozpojovací skříně
- stávající trafostanice

 <b>E plus</b> spol. s r.o. Pila 131, 360 01 Karlovy Vary IČO: 453 53 182	
Projektant:	Zodpovědný projektant:
Ing. Jan Maríňák	Ing. Zdeněk Marek
Místo stavby:	Kraj:
Ostrov	Karlovarský
Investor:	Číslo zak.:
ČEZ Distribuce, a. s. Děčín IV - Podmokly, Teplická 874/8, 405 02	IV-12-0018156
Název akce/stavby:	Číslo výkresu:
Ostrov, KV, Klášterní, pč.1448, TS, kNN	D.2
Datum: 9/2022 Stupeň: DPS Měřítko: 1:500	