

FLEX dopravně inženýrské služby s.r.o., Rosnická ,360 Karlovy Vary-Sedlec
Tel,fax:353569231,353569632 OR Plzeň,oddíl C,vložka 7402
E-mail:info@flexkv.cz WWW:flexkv.cz

Návrh dopravního opatření

Stavba:KV,Hájek p.č.58,59,8RD-nové podzemní vedení kabelu NN(IV-12-0018309)
-podélný výkop v kraji MK
-překop MK po polovinách

Realizace:Eplus s.r.o.
Karlovy Vary

Dopravní značení se navrhuje dle příloh s tím,že:

- 1.podélný výkop v kraji MK bude prováděn s tím ,že zbyde minimální průjezd 2,75 metru a výkop bude zabezpečen pomocí směrových desek se světly typ 1 a SDZ A15+B20a(30).V ostatních plochách bude použita výstražná páska a vytyčovací kolíky
- 2.překop MK po polovinách bude prováděn s tím ,že zbyde pro průjezd vozidel minimálně 2,75 metru a bude zabezpečen pomocí směrových desek Z4 se světly tzp 7. a zábranou Z2 a SDZ A15 v kombinaci s A6b.Na všech vedlejších komunikacích bude osazena SDZ A15 v kombinaci s E7b
2. případě potřeby zajistí dodavatel prací krátkodobé ruční řízení provozu pomocí náležitě poučených a vybavených pracovníků-průjezd IZS!!! a techniky lesy ČR
- 3.dopravní značky reflexní,základní velikost
- 4.vzdálenosti dle TP 66 – II.vydání
- 5.světla typ 1.

Vyjádření Policie ČR-DI Karlovy Vary:

PČR DI K.VARY DNE 19-10-2022
PŘÍLOHA K ČJ: KRPK-85597/27-2022-190306
LIST: 1/3





por. Bc. Pavel Písařík
komisař DI PČR K.Vary
ČOZ 326115

Zbyněk Morávek
Karlovy Vary 13.10.2022

Městský úřad Ostrov
odbor dopravně správní

1: HEN/10484/2022/ODE/kve
6.3.2022 11/2 Oks 1

Celková situace

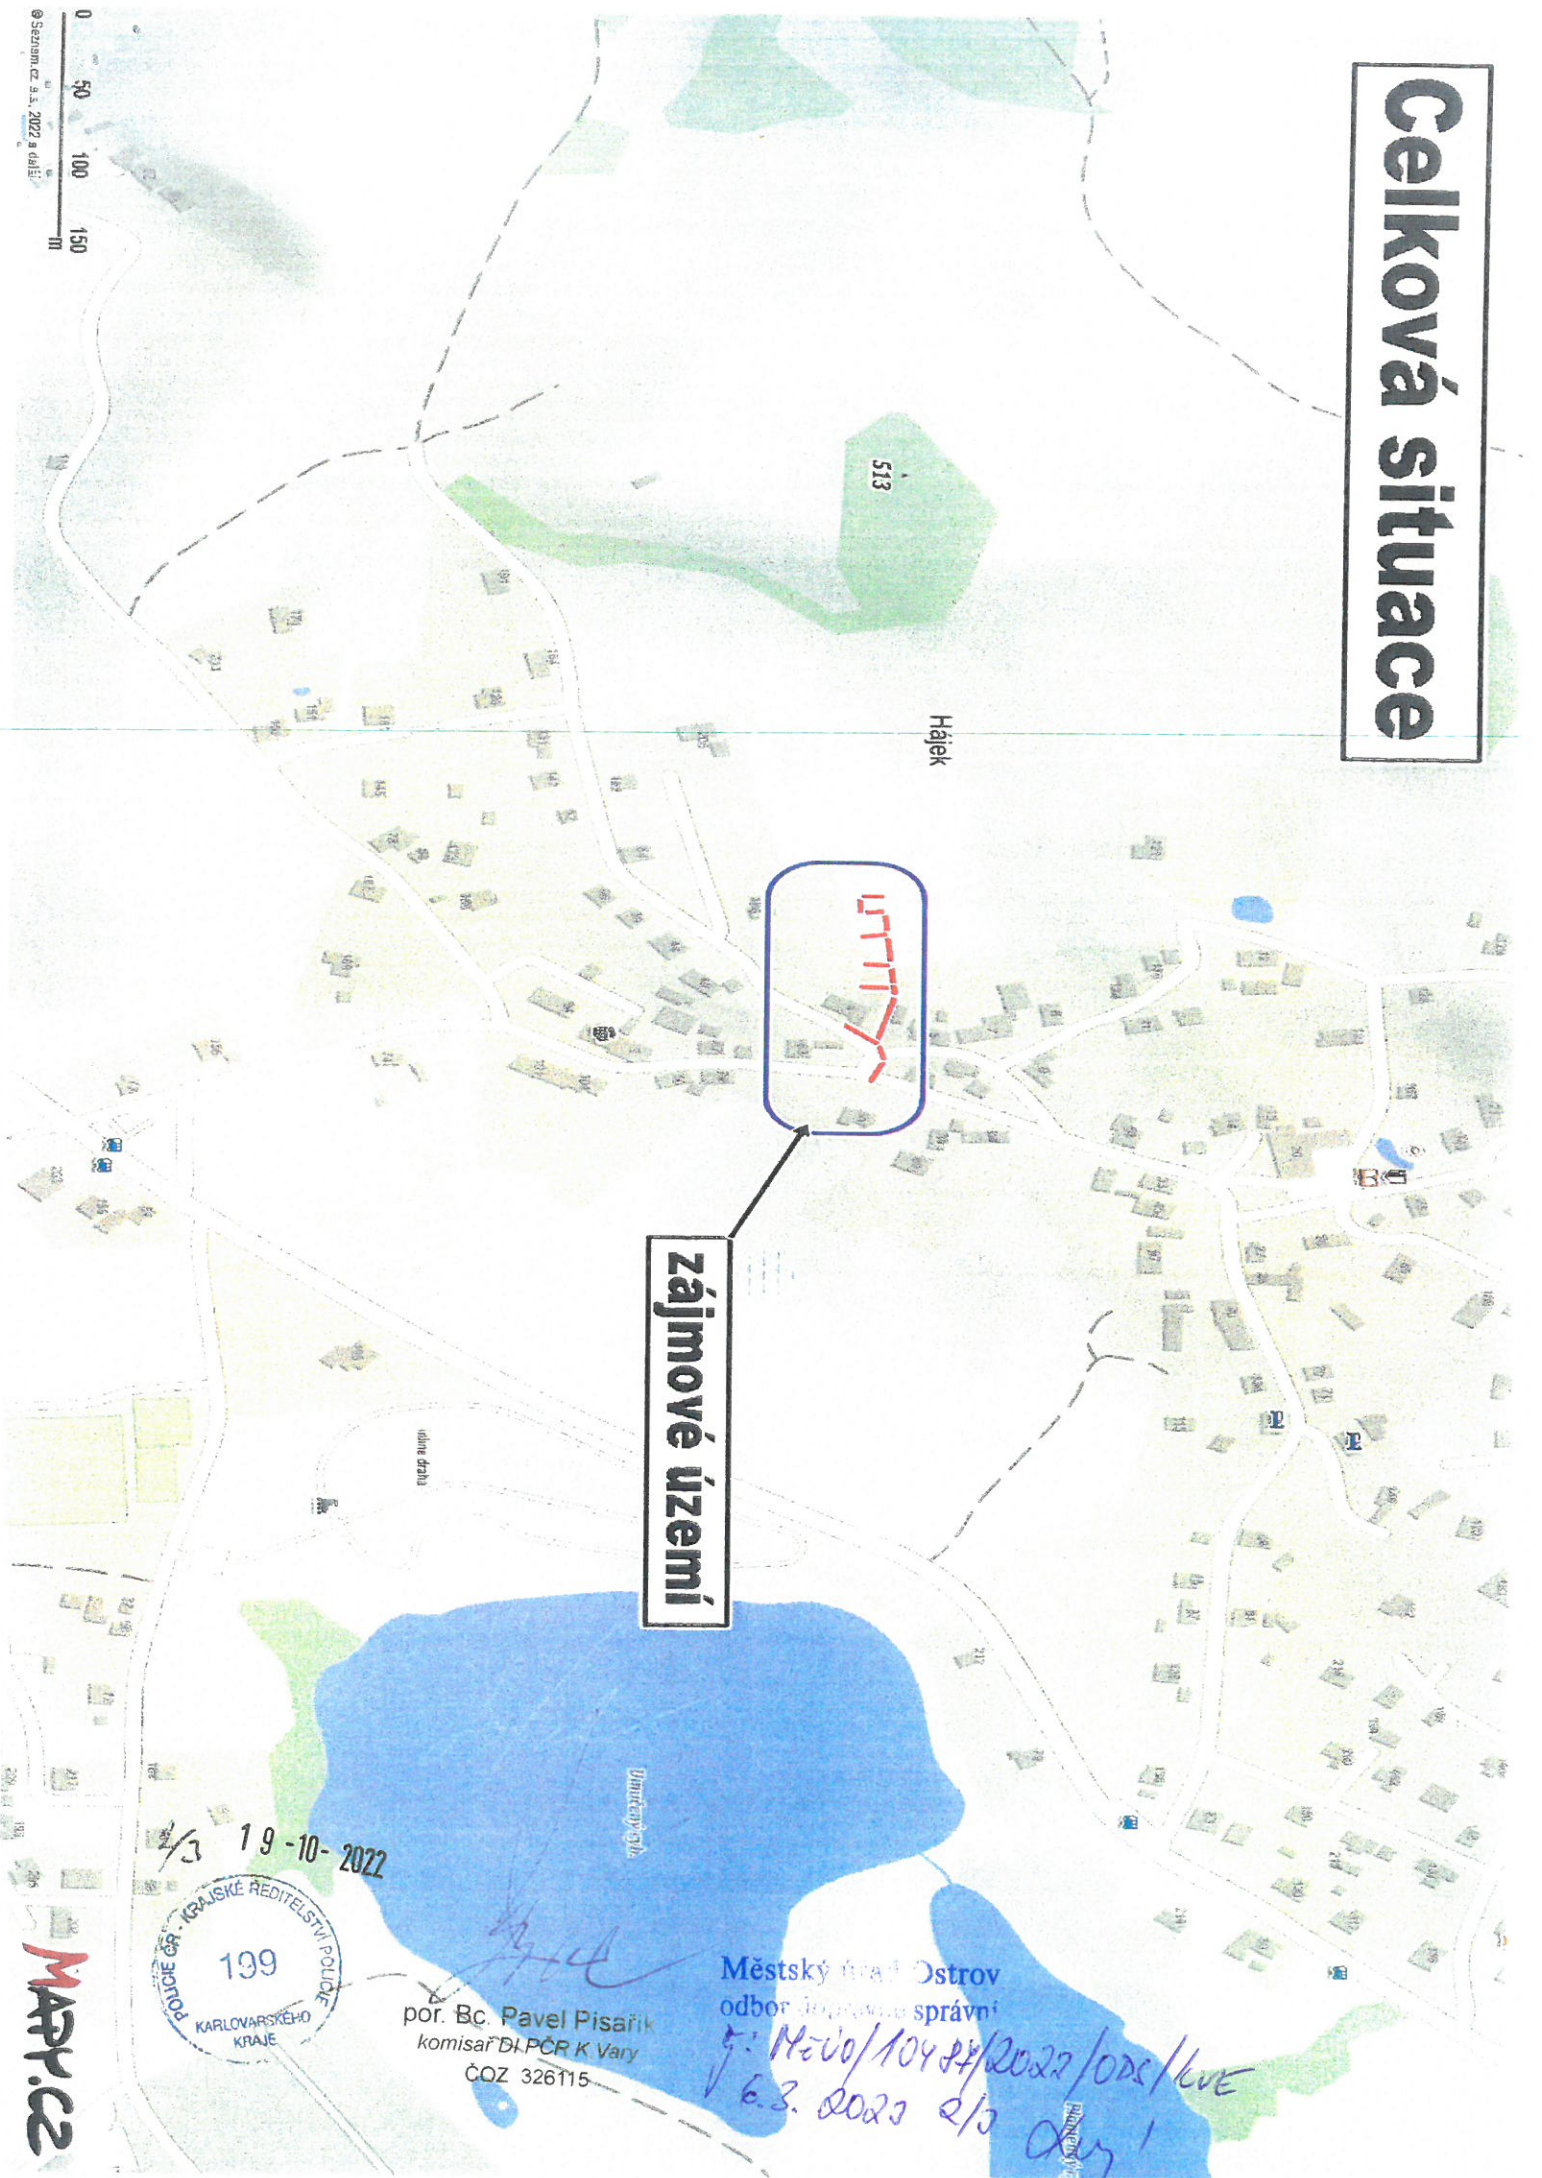

zájmové území

19-10-2022



por. Bc. Pavel PISAŘIK
komisař DLPČR K Vary
ČOZ 326115

Městský úřad Ostrov
odbor územní správy




5: M-00/10424/2022/025/kve
6.3.2023 2/3
Děkan

MAPPICZ


© Seznam.cz, s.r.o. 2022 a dále.

nové podzemní vedení kabelu NN(IV-12-0018309)

překop po polovinách

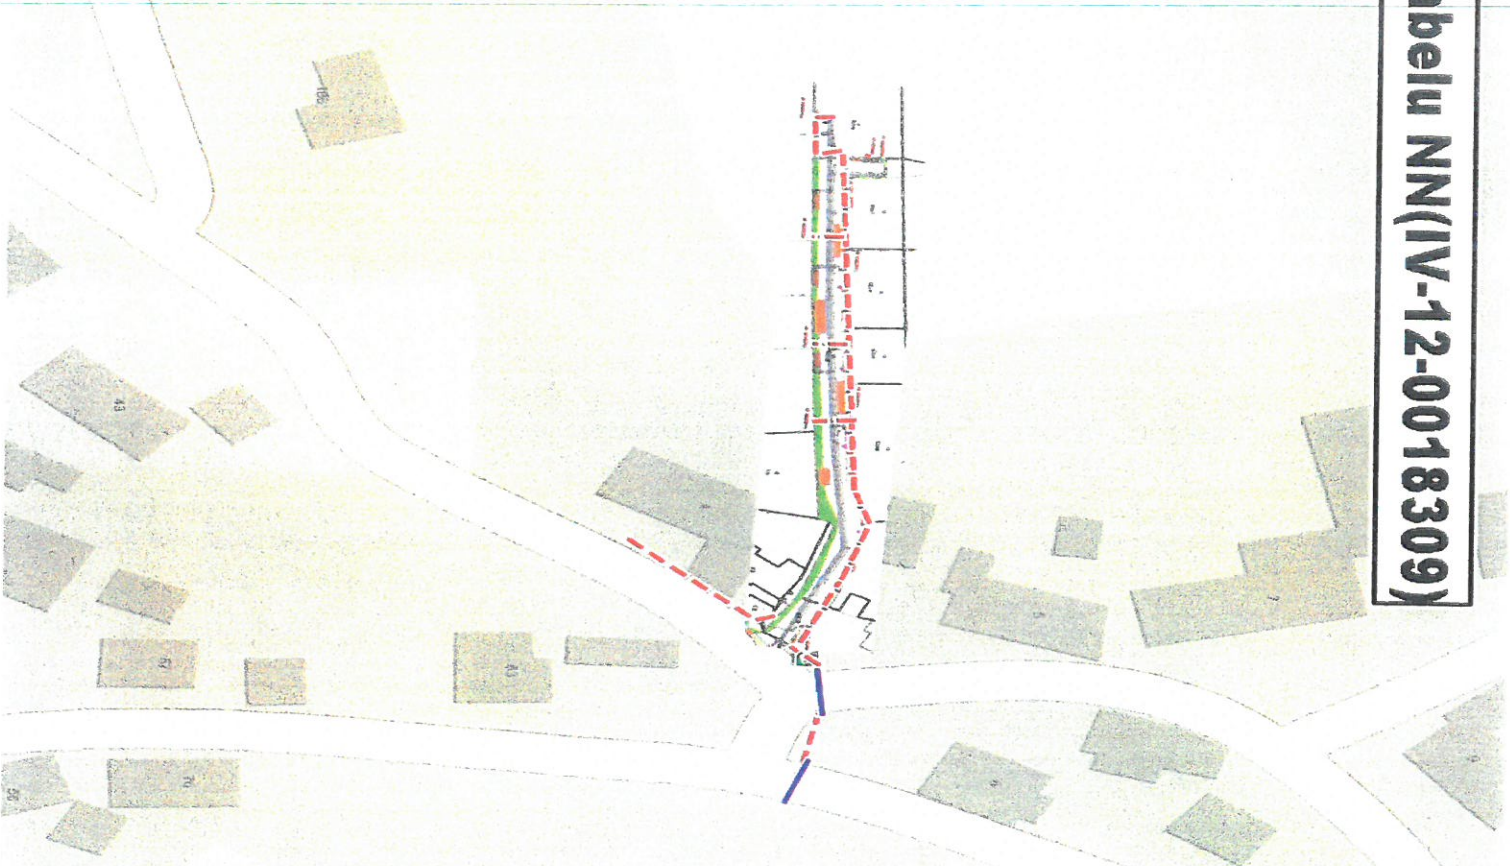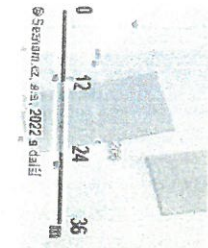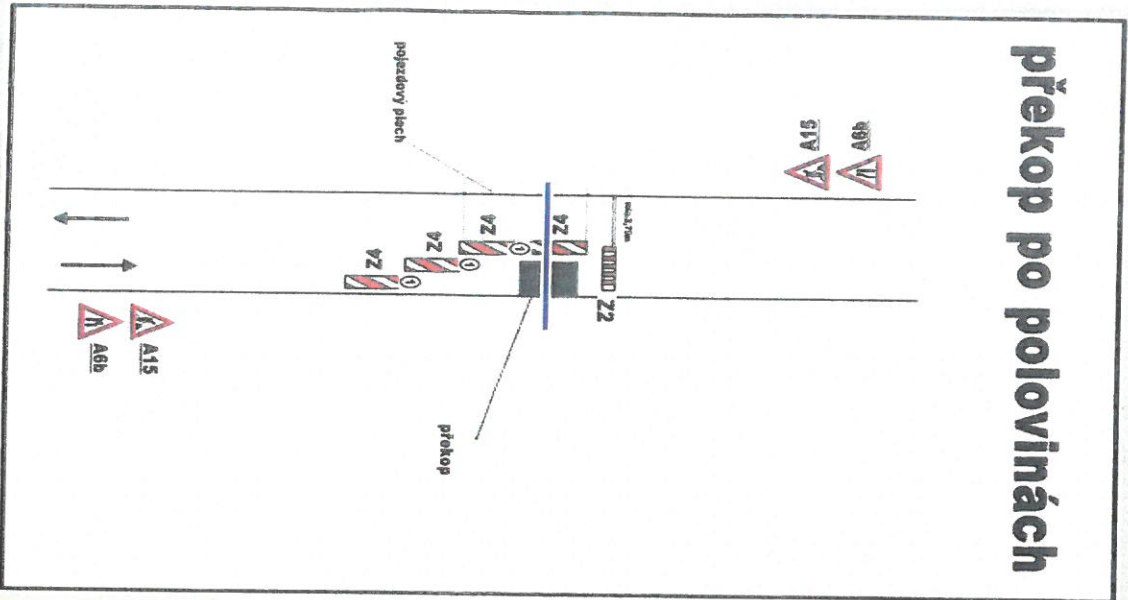

výkop v krajnici

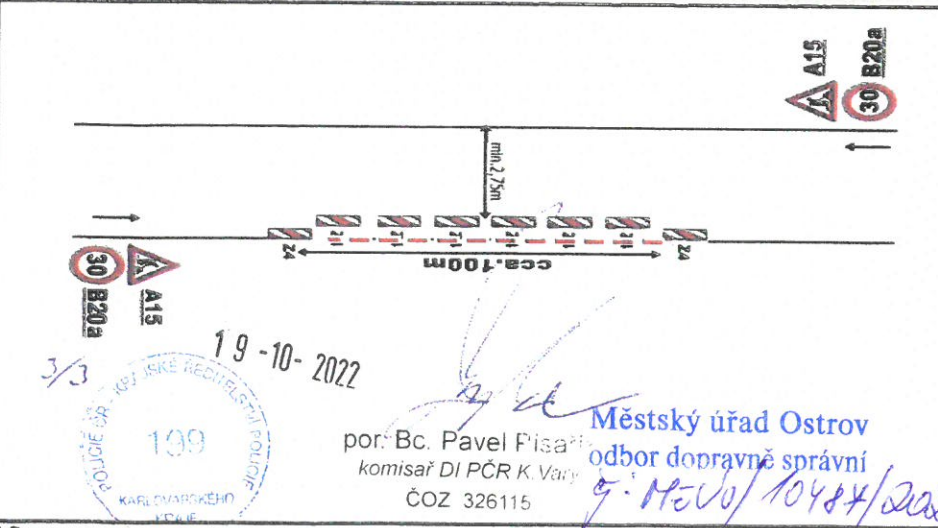

Městský úřad Ostrov
odbor dopravně správní
por. Bc. Pavel Písař
komisař DI PČR K. Vary
ČOZ 326115

19-10-2022



g: NEVO/10484/2022/pds/kce
6.3.2022 9/0 dani