

Podmínky pro umístění dopravních značek

Dopravní značky budou před místo prací umístěny těsně před začátkem prací a po ukončení činnosti, nebo při změně dopravní situace budou neprodleně odstraněny.
Dopravní značky budou výhradně v reflexní úpravě (folie tř. I - 7letá).
Rozměry a provedení dopravních značek musí být dle ČSN ISO 22727. K označení nesmí být použito nečitelných nebo poškozených značek. Dopravní opatření jsou navržena dle TP 66 2015 "Zásady pro označování pracovních míst na pozemních komunikacích" a v souladu se zákonem č. 361/2000 Sb., ve znění pozdějších předpisů a vyhlášky MDaS 294/2015 Sb., kterou se provádějí pravidla provozu na pozemních komunikacích a úprava a řízení provozu na pozemních komunikacích, ve znění pozdějších předpisů. Provádějící firma zodpovídá za umístění a úplnost souboru přechodného dopravního značení dle schválené dokumentace.
Značky a zábrany musí být zajištěny proti posuvu vlivem povětrnosti. Sloupky u přenosných dopravních značek budou opatřeny reflexním polepem (červenobílým), délka jednotlivých barevných polí bude 10cm.
Spodní okraj nejspodnější značky bude nejméně 60cm nad vozovkou, u zábran Z2 min. 90cm nad vozovkou.

Řízení dopravy poučenými pracovníky

V případě potřeby lze zajistit plynulost a bezpečnost provozu pomocí poučených pracovníků v reflexních vestách vybavených zastavovacím terčem případně radiostanicemi.
Poučenou osobou se myslí osoba, kterou řidič nebo odpovědný pracovník, poučil o požadovaném úkonu a která svým věkem a rozumovou vyspělostí má dostatečné předpoklady pro to aby s ohledem na konkrétní situaci řádně zabezpečila sledovaný cíl. V případě nutnosti mohou poučené osoby krátkodobě zastavit provoz.

Závěr

Provádějící firma stanoví odpovědnou osobu na dozor pro případ ztráty dopravních značek a jejich rychlého doplnění nebo řešení dalších možných situací v souvislosti s bezpečností silničního provozu.


Městský úřad Ostrov
odbor dopravně správní

č. MěÚO/12037/2023/ODS/LVE
14.3.2023 11/5 dku 1

21/10



pprap. Lukáš VIT
ČOZ: 311 777

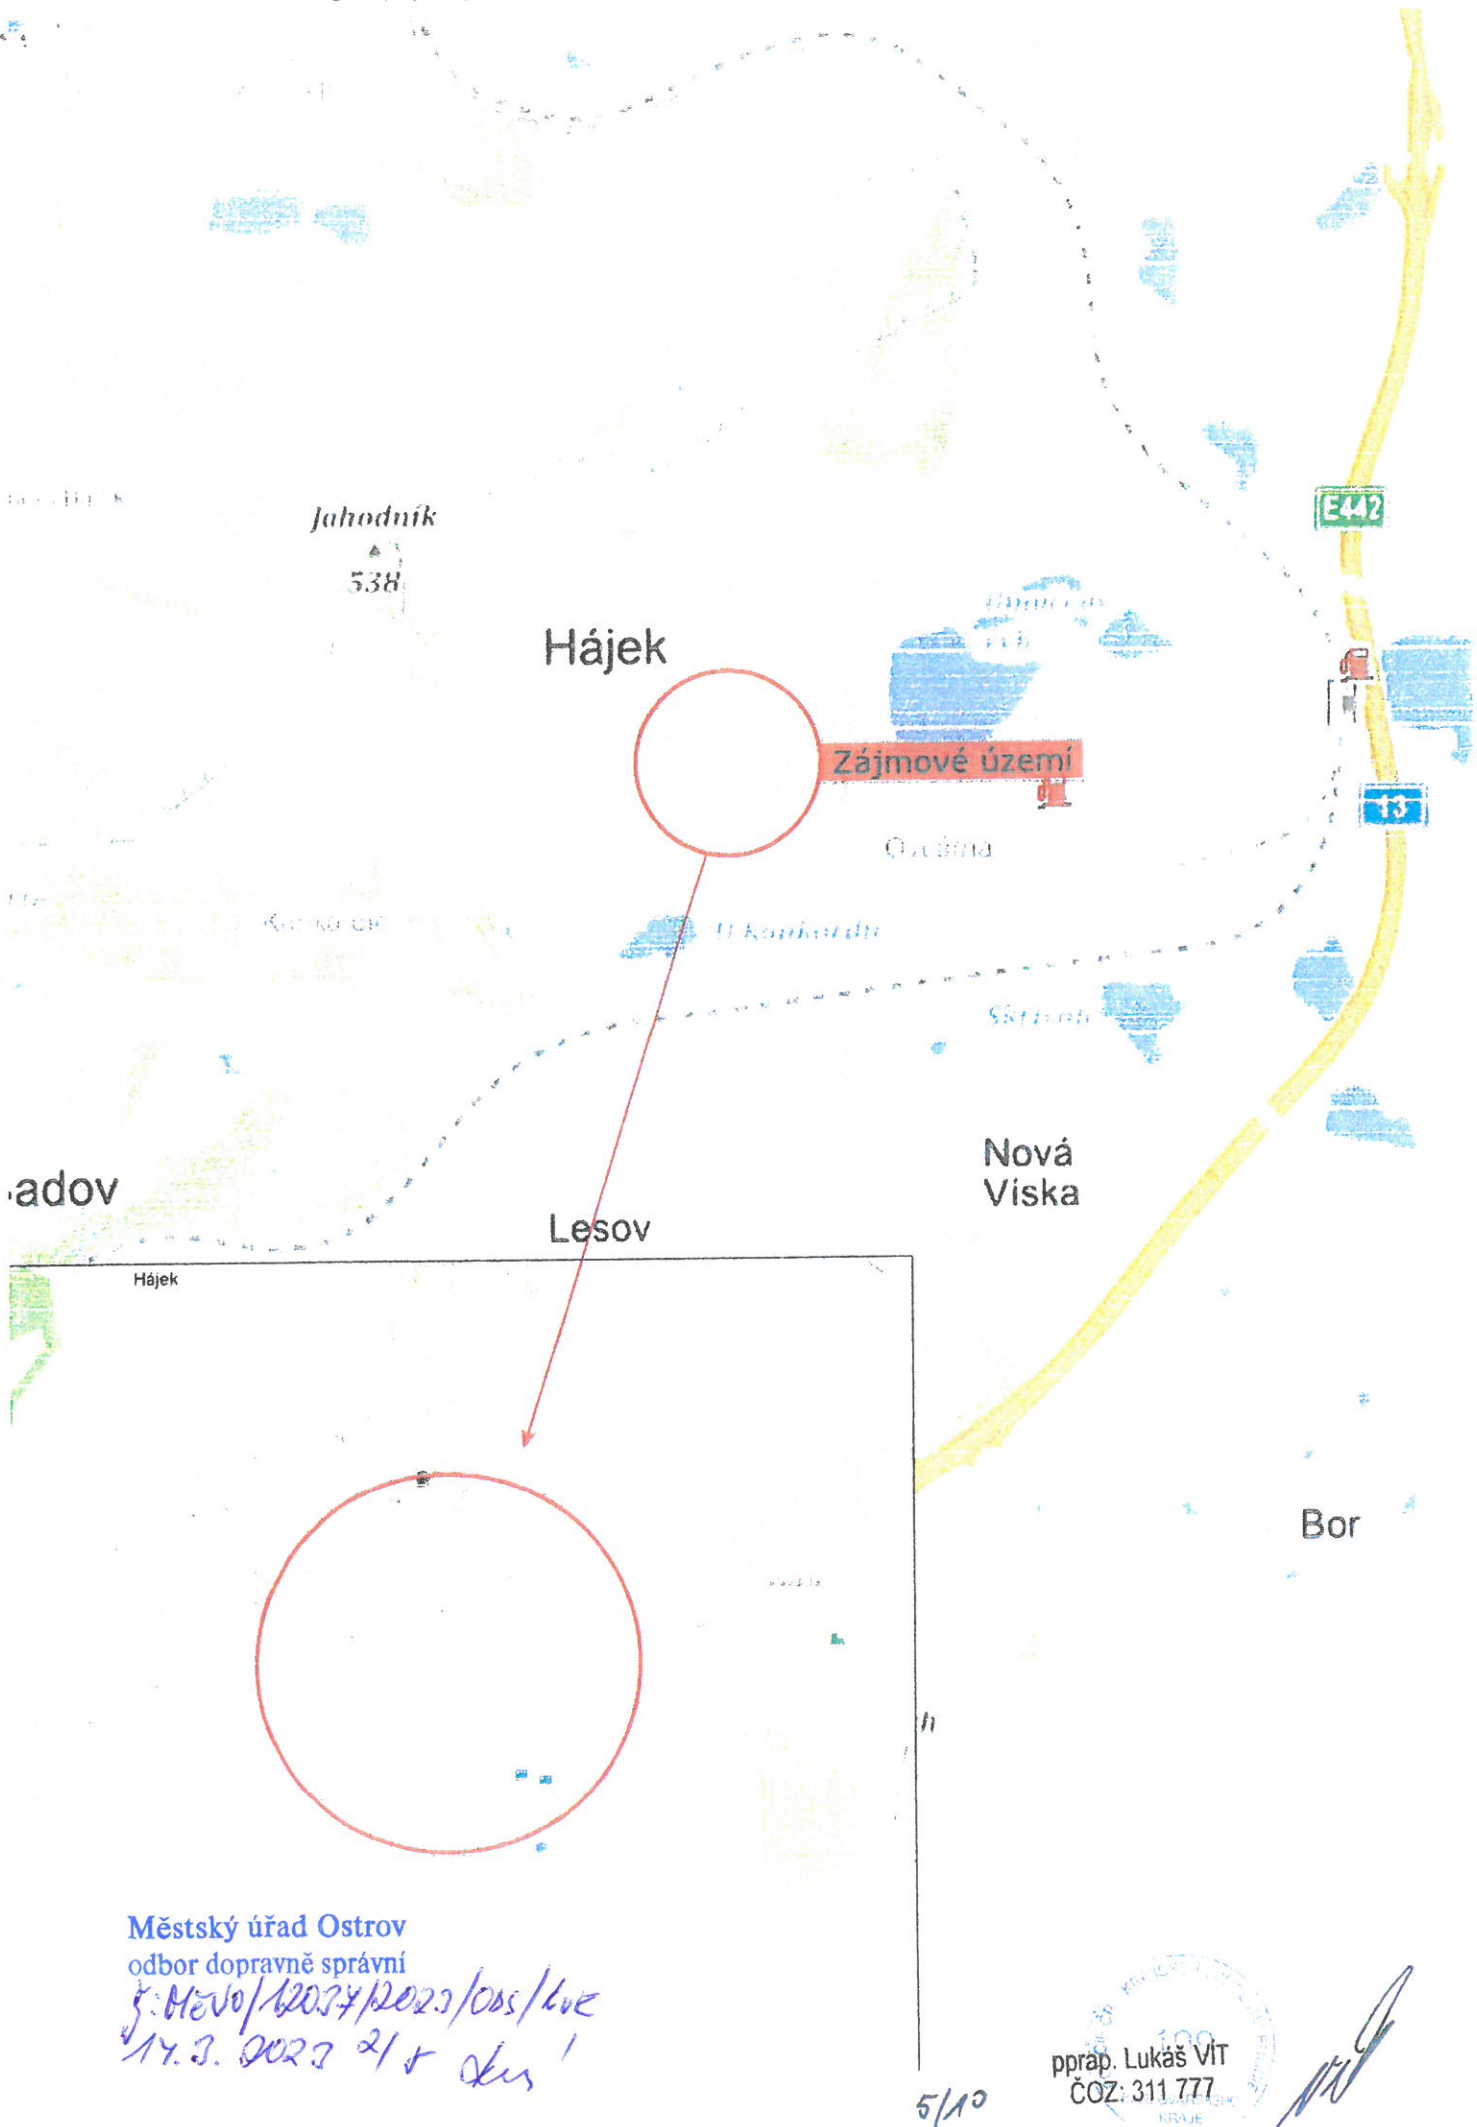



Městský úřad Ostrov
odbor dopravně správní

č. MěÚ/12034/2023/OBS/kve
14.3. 2023 215 skus

ppřap. Lukáš VIT
ČOZ: 311 777

5/10

Schéma 1

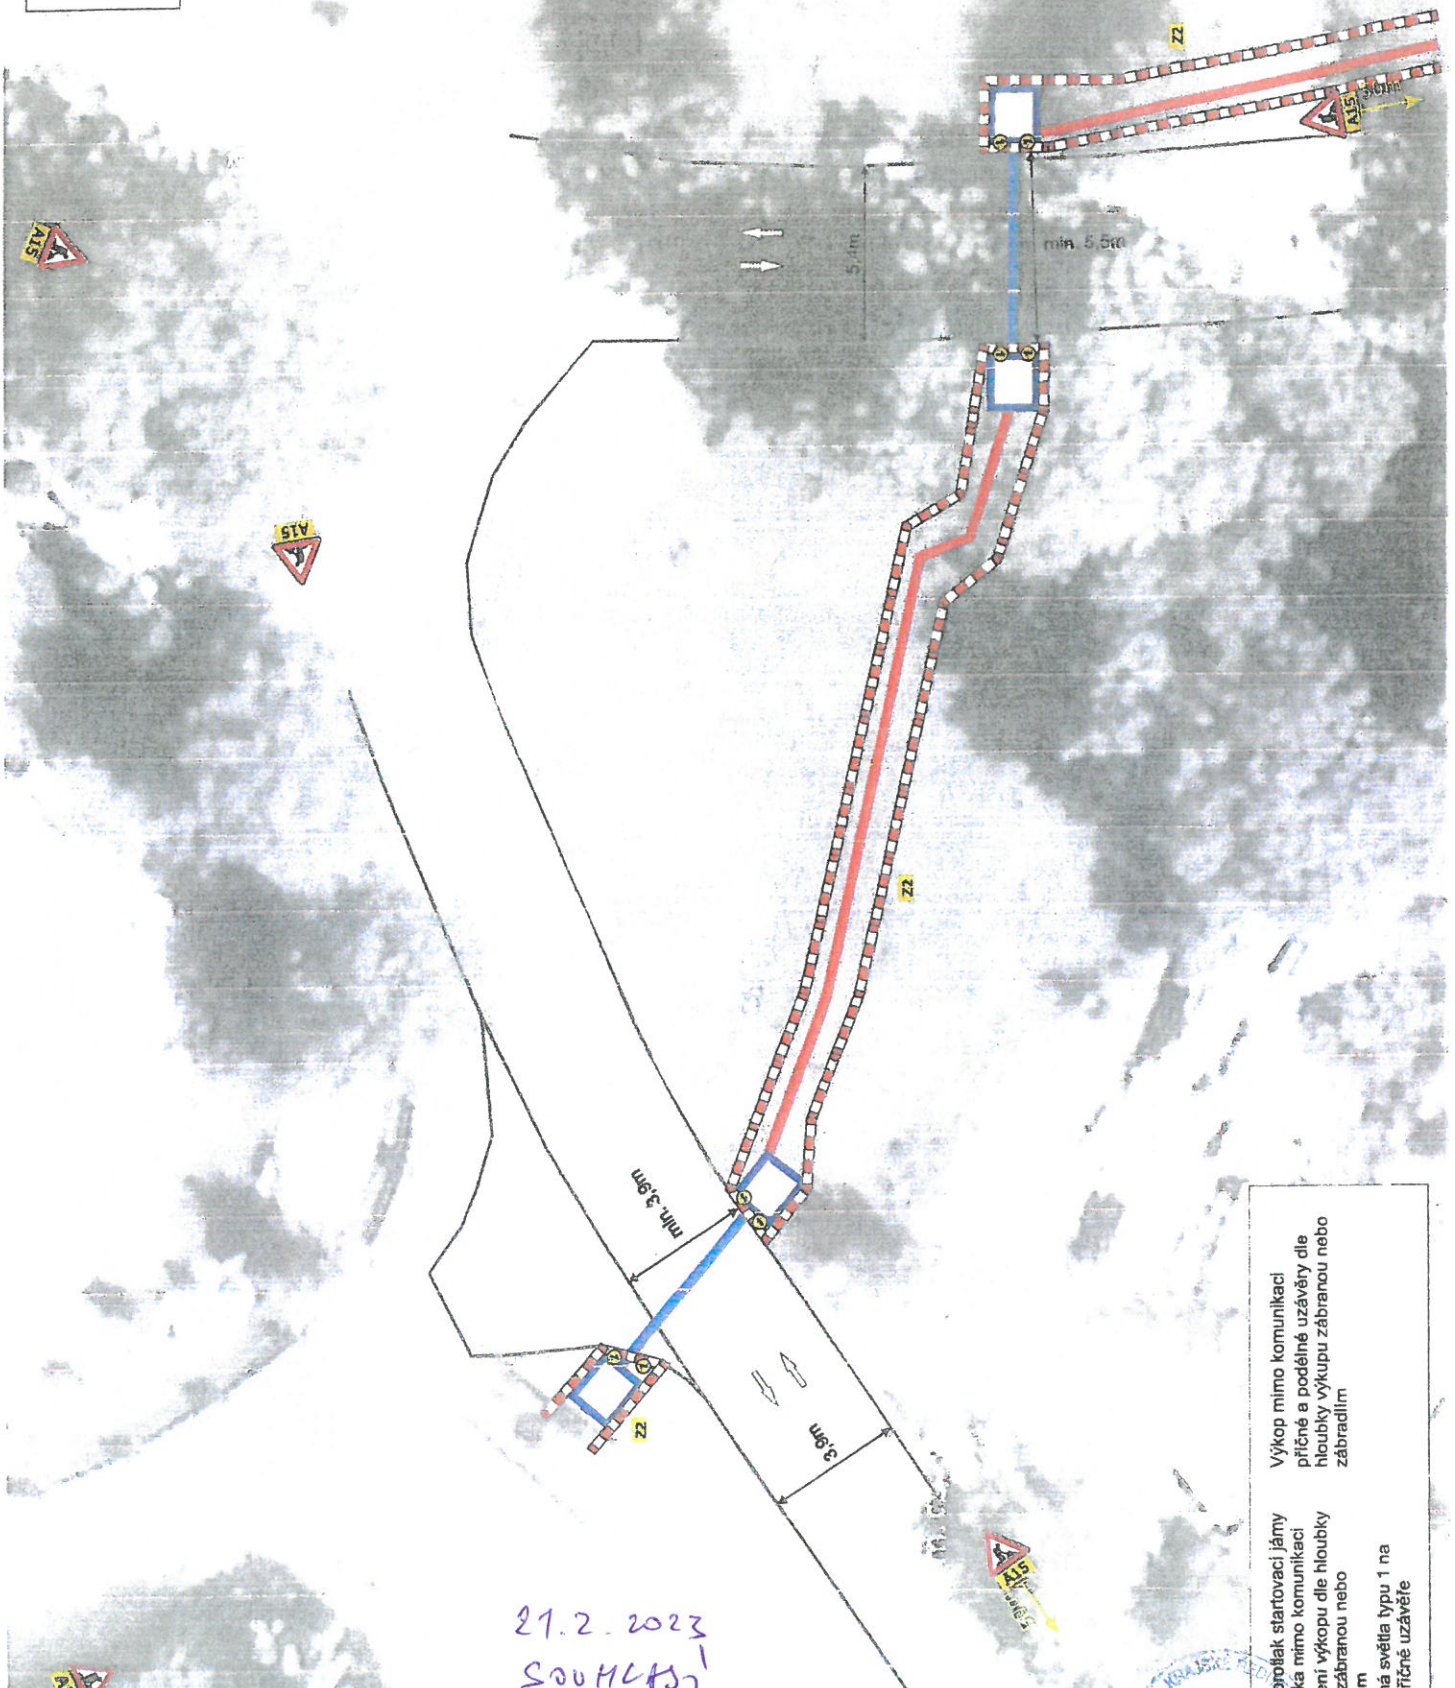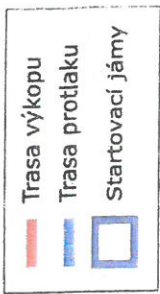

21.2.2023
SOUHLASÍ

Městský úřad Ostrov
odbor dopravně správní

OBEC HÁJEK
Hájek čp. 68, PSČ 383 01 Ostrov
Karlovarský kraj
IČ: 00 57 32 30

3: Nová/2023/2023/005/005
14.3.2023 2/5

pprap. Lukáš Vít
ČOZ: 311 711


Výkop mimo komunikaci příčné a podélné uzavěry dle hloubky výkopu zábranou nebo zábradlím

Rzezný profil startovací jámy a technika mimo komunikaci ohraničení výkopu dle hloubky výkopu zábranou nebo zábradlím

Výstražná světla typu 1 na každé příčné uzavěře

4/10

Schéma 2

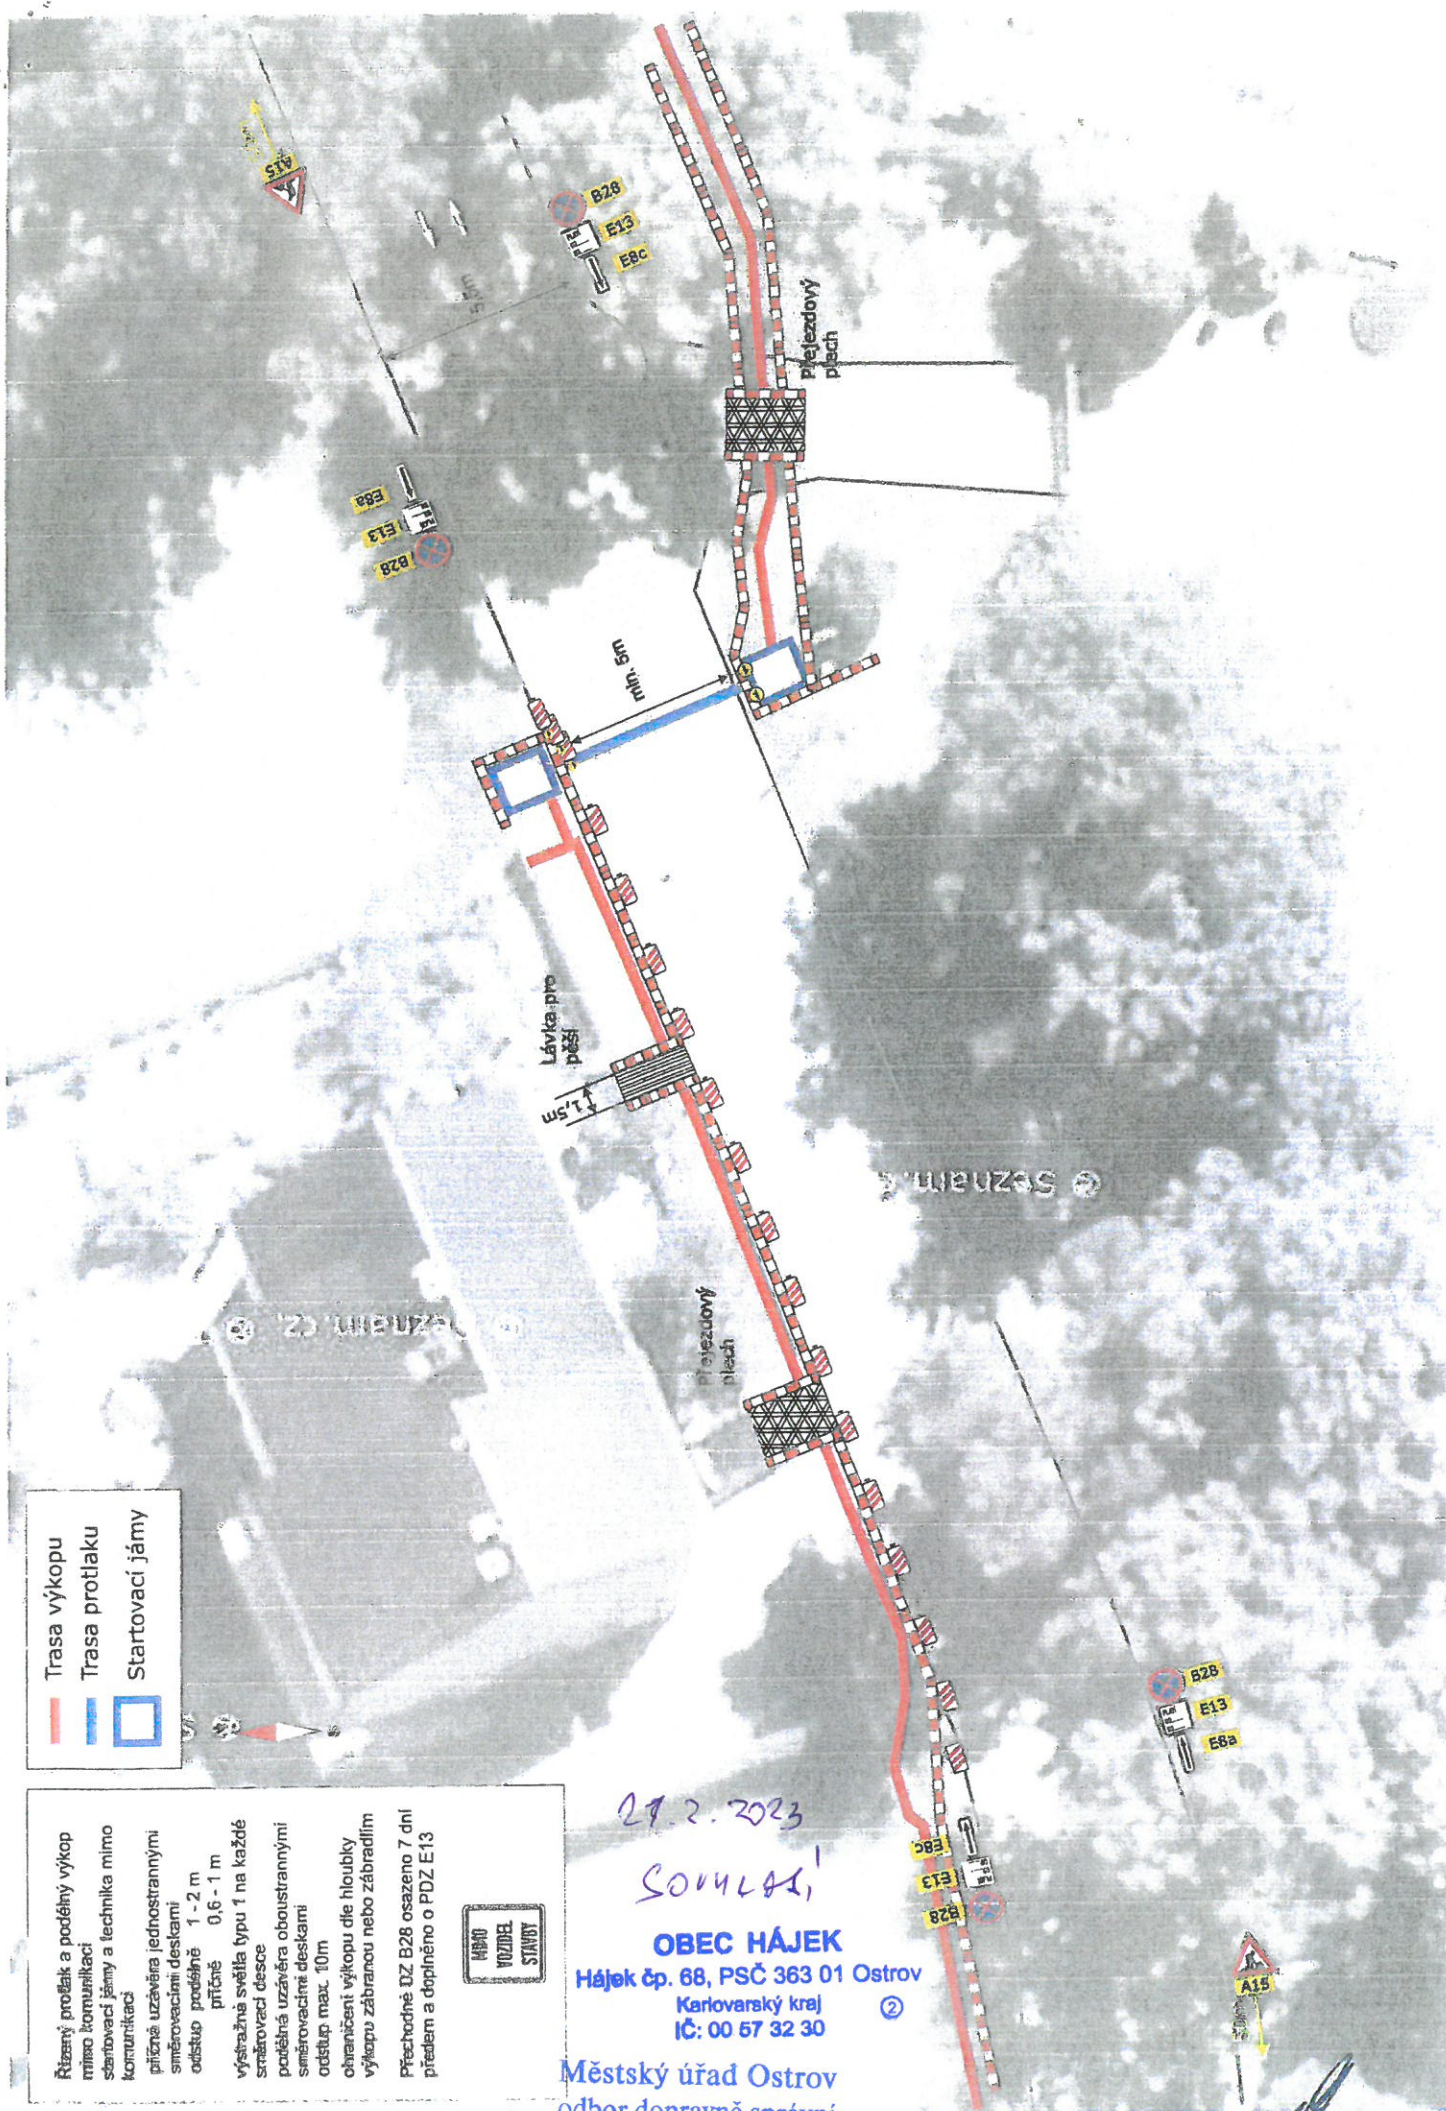

Trasa výkopu
Trasa protiaku
Startovací jámy

Různý profil a podélný výkop mimo komunikaci
Startovací jámy a technika mimo komunikaci
příčné uzavěra jednostrannými směrovacími deskami
odstup podélně 1-2 m
příčné 0,6-1 m
výstražná světla typu 1 na každé směrovací desce
počáteční uzavěra oboustrannými směrovacími deskami
odstup max. 10m
obranění výkopu dle hloubky
výkopu zábranou nebo zábradlím
Přechodné DZ B28 osazeno 7 dní předem a doplněno o PDZ E13



29.2.2023
SOMLAKI

OBEC HÁJEK
Hájek čp. 68, PSČ 363 01 Ostrov
Karlovarský kraj
IČ: 00 57 32 30

Městský úřad Ostrov
odbor dopravně správní

5. 11. 2023 / 2024 / 2023 / 1025 / 60E
17.8. 2022 4/15

pprap. Lukáš VÍT
007 211 777



Různý profil a podélný výkop mimo komunikaci
startovací jámy a technika mimo komunikaci
příčná uzávěra jednostrannými směrovacími deskami
odstup podélně 1 - 2 m
příčně 0,6 - 1 m
výstražné světla typu 1 na každé směrovací desce
podélná uzávěra oboustrannými směrovacími deskami
odstup max. 10m
chránění výkopu dle hloubky výkopu zábranou nebo zábradlím
Přechodné DZ B28 osazeno 7 dni předem a doplněno o PDZ E13



28.2.2023
Souhlas!

OBEC HÁJEK
Hájek čp. 68, PSČ 363 01 Ostrov
Karlovarský kraj
IČ: 00 57 32 30

Městský úřad Ostrov
odbor dopravně správní

g: 1100/12024/2023/025/65
14.3.2020 5/10/110

pprap. Lukáš Vli
ČOZ: 311 777

