


DIO - Stavební úpravy, Jáchymov, ul. Palackého
Přehled etap

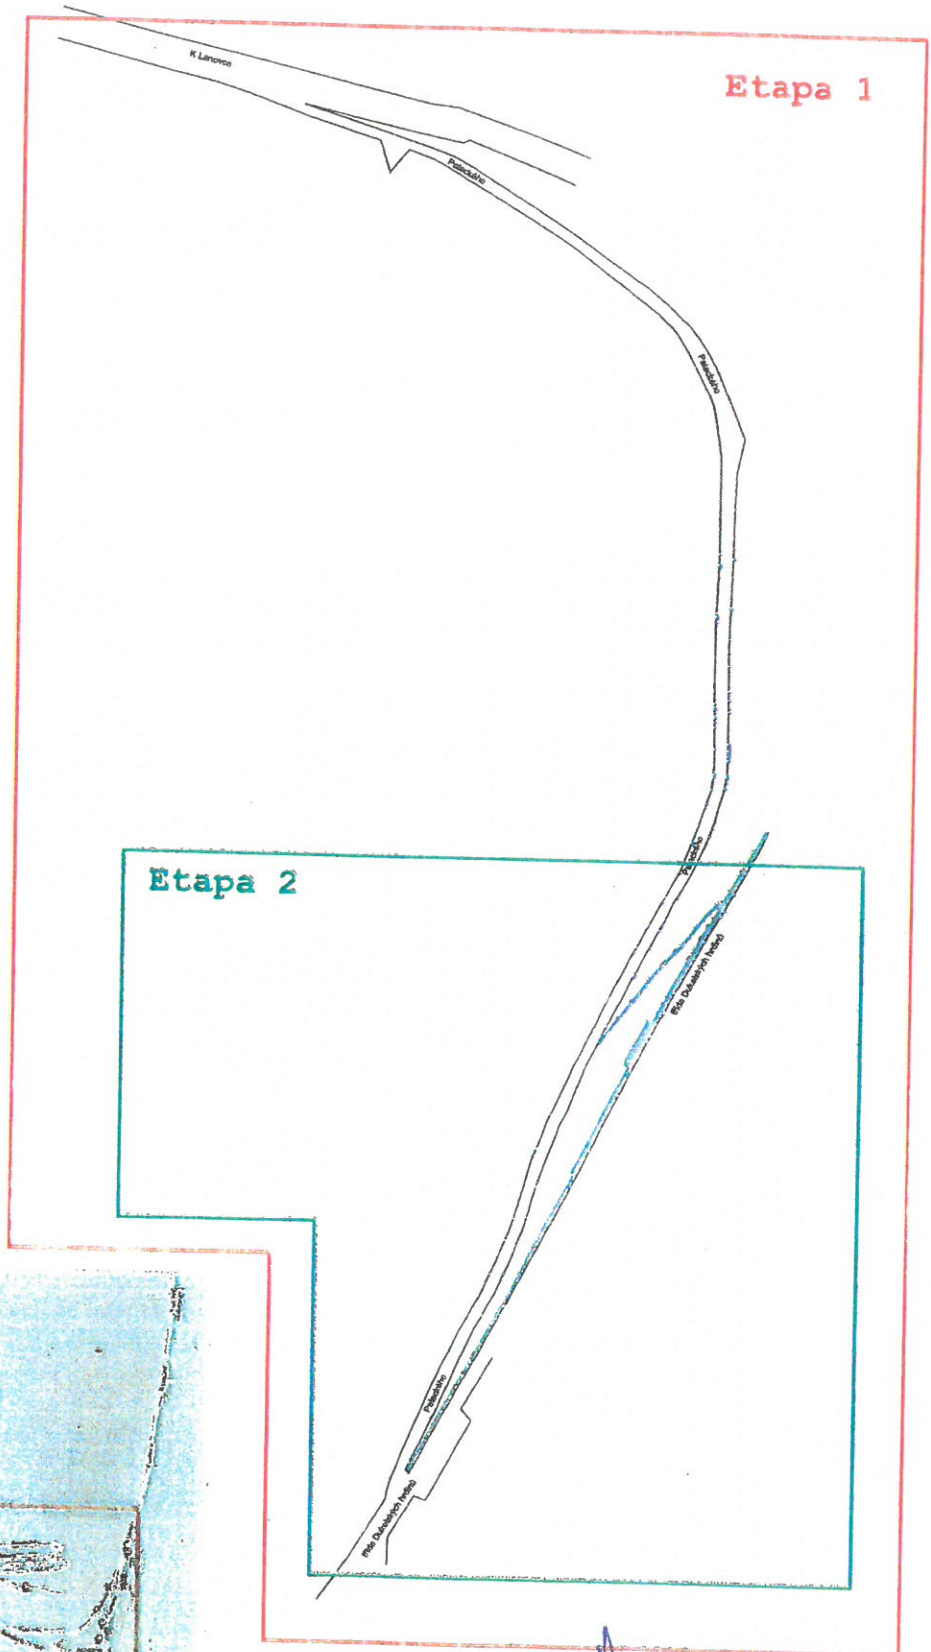


Městský úřad Ostrov
odbor dopravně správní
MěÚOJ/14847/2023/ODS/KVE
13.4.2023 1/3 kusů

por. PO Bohuslav Pavlík
komisár DI PČR K. Vapř
ČOZ 229425



DIO - Stavební úpravy, Jáchymov, ul. Palackého Etapa 1

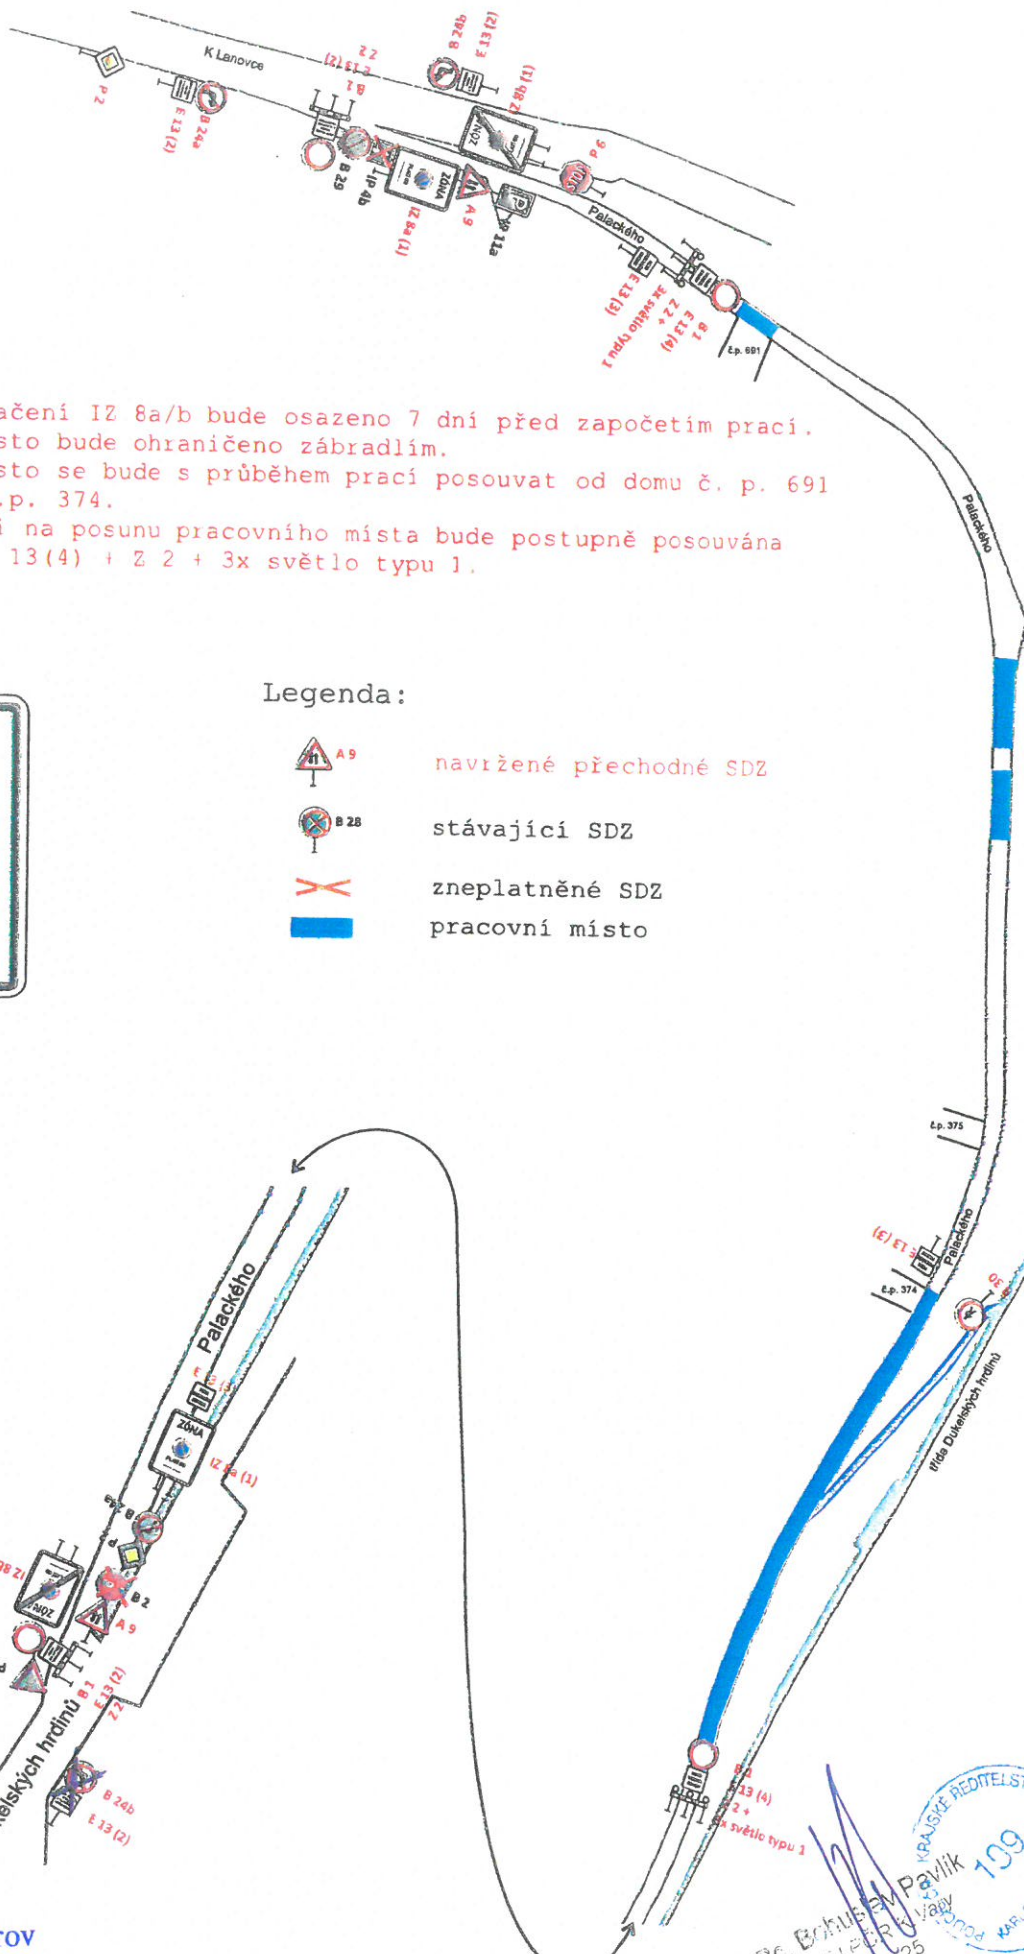

Pozn:

Dopravní značení IZ 8a/b bude osazeno 7 dní před započítím prací.
Pracovní místo bude ohraničeno zábradlím.
Pracovní místo se bude s průběhem prací posouvat od domu č. p. 691 až k domu č.p. 374.
V závislosti na posunu pracovního místa bude postupně posouvána SDZ B 1 + E 13(4) + Z 2 + 3x světlo typu 1.

IZ 8a (1)



Legenda:



navižené přechodné SDZ



stávající SDZ



zneplatněné SDZ



pracovní místo

E 13 (2)



E 13 (3)



E 13 (4)




Městský úřad Ostrov
odbor dopravně správní

5: M20/17845/2023/ODS/6UE
13.4.2023 213 1/1

pos. Bc. Bohuslav Pavlík
Krajský úřad
109
KRAJSKÝ ŘEDITELSTVÍ POLICIE
KRAJSKÝ ÚŘAD
109

DIO - Stavební úpravy, Jáchymov, ul. Palackého Etapa 2

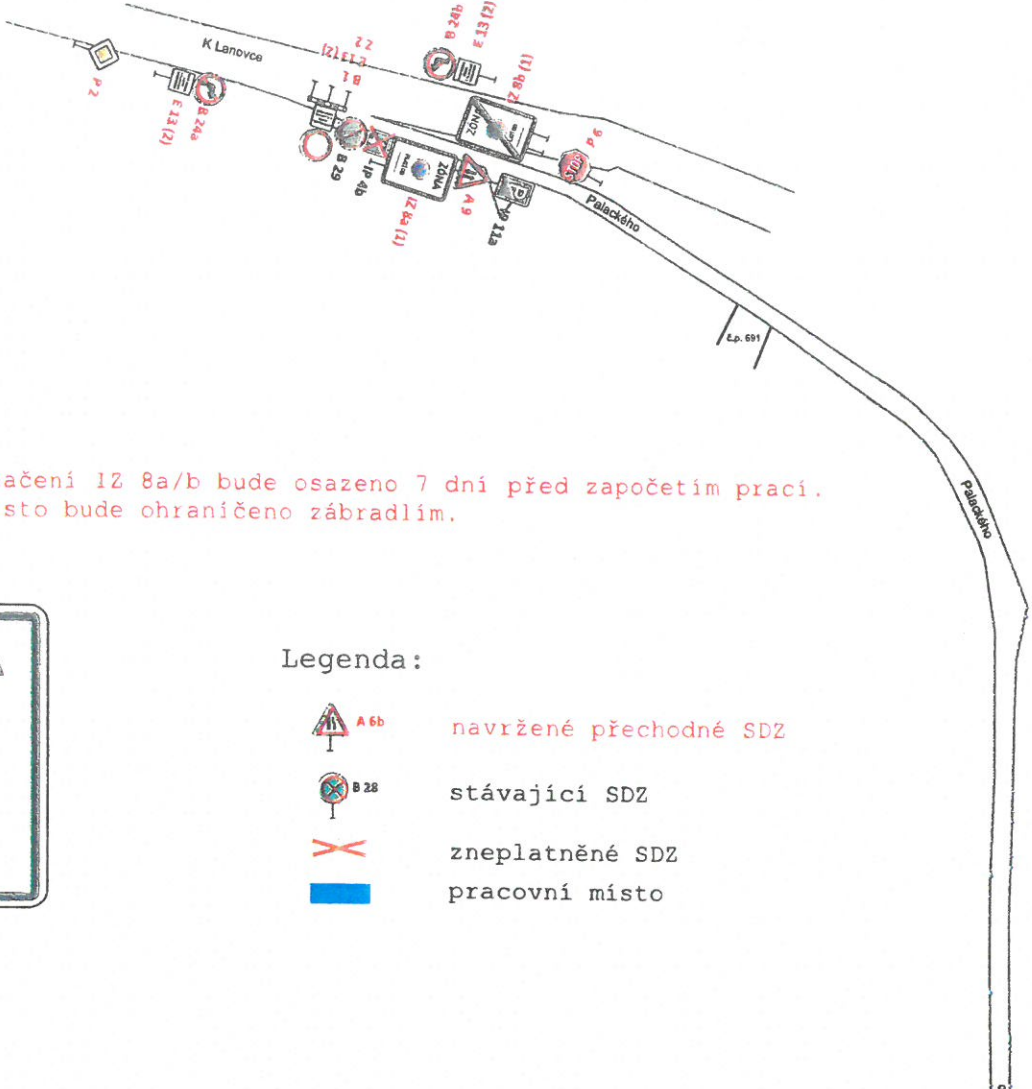





Pozn:
Dopravní značení IZ 8a/b bude osazeno 7 dní před započítím prací.
Pracovní místo bude ohraničeno zábradlím.

IZ 8a (1)



Legenda:

-  A 6b navržené přechodné SDZ
-  B 28 stávající SDZ
-  zneplatněné SDZ
-  pracovní místo


E 13 (2)



E 13 (3)



E 13 (4)

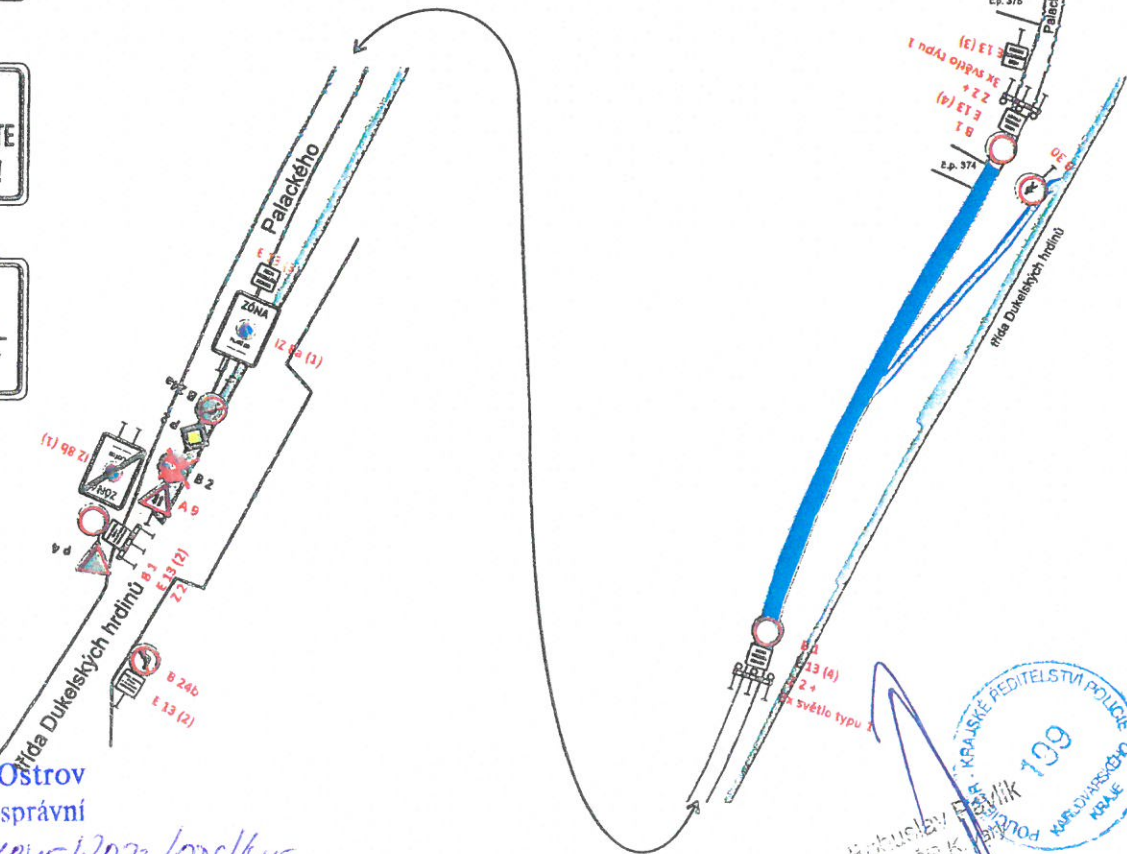

Městský úřad Ostrov
odbor dopravně správní
Hodová/17845/2023/ops/kve
12.4.2023 9/8 den

PAJ. Ing. Pecháček
komisní č. PÖR K.
2023-229425

ČESKÁ REPUBLIKA
POLICEJ
Městský úřad Ostrov
199
Městský úřad Ostrov
199