

Městský úřad Ostrov

odbor dopravně správní

12.4.2022 / 18.4.2022 / 13.4.2022

ZODP. PROJEKTANT	PROJEKTANT	STUPEŇ DOKUM.	DSJ	ING. IGOR HRAZDIL	
ING. IGOR HRAZDIL	ING. IGOR HRAZDIL	DATUM	07/2022	projekty, inženýrská činnost, provádění staveb	
		MĚŘÍTKO	1:5000	Křely 81, 363 01 OSTROV	
STAVEBNÍK : Město Ostrov, Jáchymovská 1, 363 20 Ostrov				tel.:+420 776 555 866, IDDS: se4jac2	
STAVBA : Ostrov, oprava komunikací ve vnitrobloku IX. etapa sever				ČÍS.ZAKÁZKY	OZN.PŘÍL.
OBSAH :				22-004	C1
SITUACE ŠIRŠÍCH VZTAHŮ				ČÍSLO KOPIE	

7j

PALACKÉHO UL.

SITUACE 1

Z2 + B1 + E13

Z2 + B1 + E13

Z2 + B1 + E13

Z2 + B1 + E13

B30

30 - 09 - 2022



por. Bc. Petr Chvoštík
komisár DI PČR K. Vary

MASARYKOVA UL.

Městský úřad Ostrov
odbor dopravně správn

18.4.2023 2/5 Oky

18.4.2023 2/5 Oky

MIAJOVÁ UL.

Z2 + B30



Z2 + B30

Z2 + B30

Z2 + B30

Z2 + B30

Z2 + B30

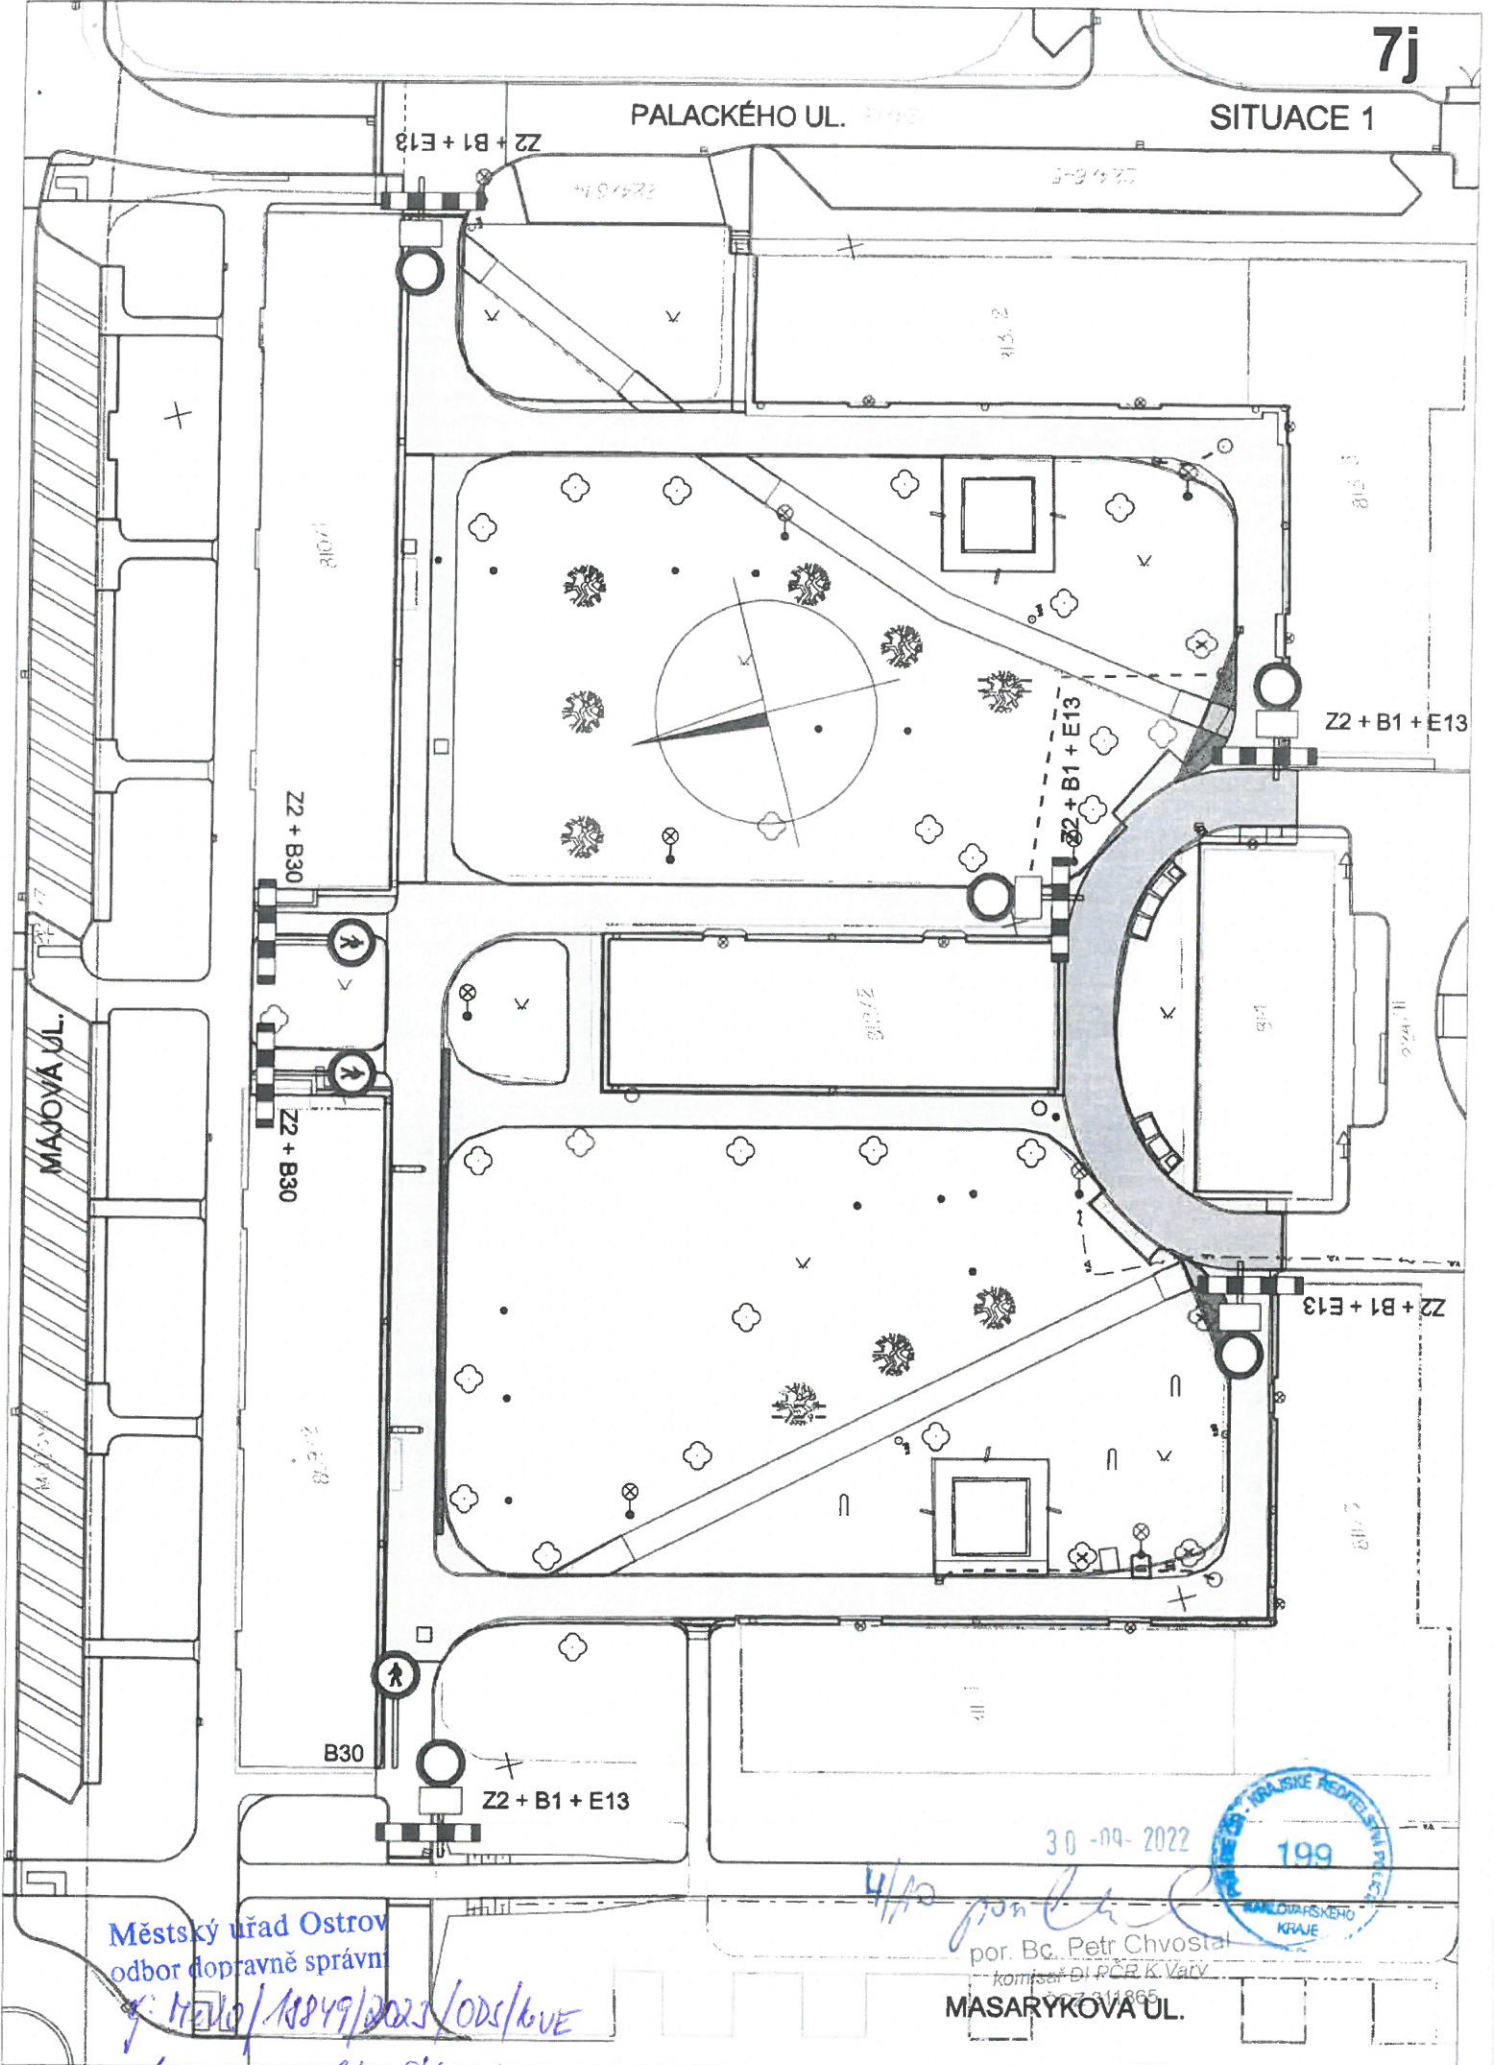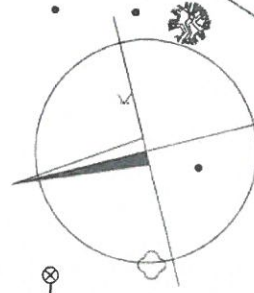

7k

PALACKÉHO UL. 2/4

SITUACE 2

Z2 + B1 + E13

Z2 + B1 + E13

Z2 + B1 + E13

Z2 + B30

Z2 + B30

B30

Z2 + B1 + E13

MAJOVÁ UL.

MASARYKOVA UL.

Městský úřad Ostrov
odbor dopravně správní

18.4.2022 5/10

18.4.2022 5/10

5/10



por. Bc. Petr Chvoštil
komisař DI PČR K Vary
COZ 311865