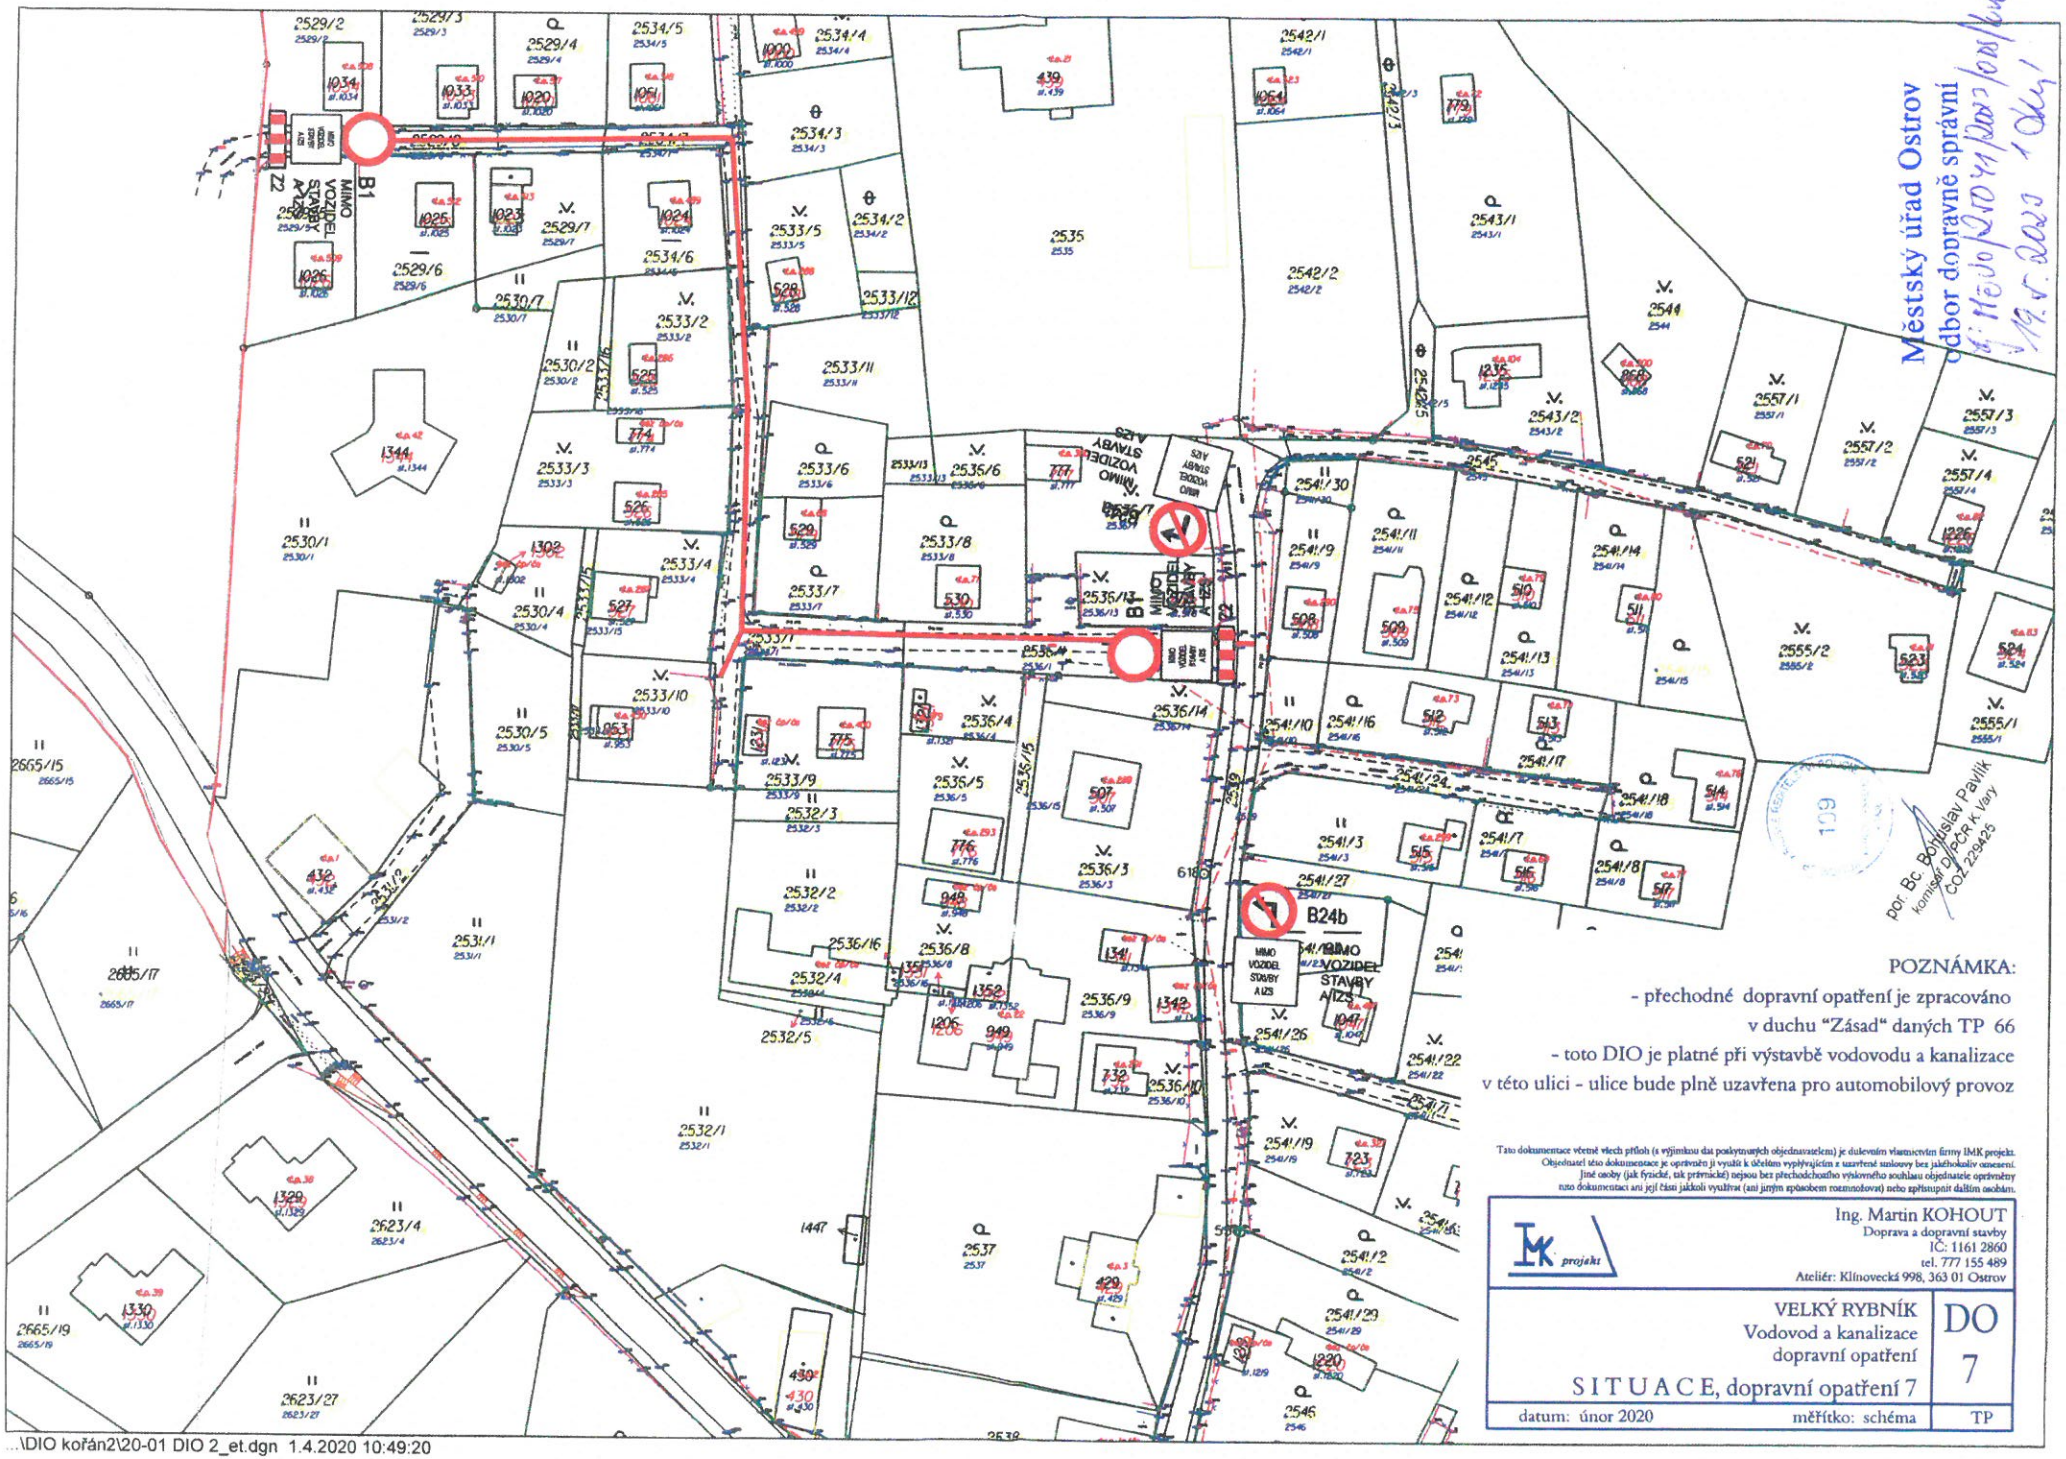

Městský úřad Ostrov
odbor dopravně správní
č.j.: MěÚ/OD/41/2020/108/Kuc
V Ostrově 19.5.2020

por. Bc. Bohuslav Pavlík
Komisař DI PČR K. Vary
ČOZ 229425

1. ČÁST

Tato dokumentace včetně všech příloh (s výjimkou dat poskytnutých objednavatelem) je duševním vlastnictvím firmy IMK projekt. Objednatel této dokumentace je oprávněn ji využít k účelům vyplývajícím z uzavřené smlouvy bez jakéhokoliv omezení. Jiné osoby (jak fyzické, tak právnické) nejsou bez předchozího výslovného souhlasu objednatele oprávněny tuto dokumentaci ani její části jakkoli využívat (ani jiným způsobem rozmnožovat) nebo zpřístupnit dalším osobám.

IMK projekt
Ing. Martin KOHOUT
Doprava a dopravní stavby
IČ: 1161 2860
tel. 777 155 489
Ateliér: Klínovecká 998, 363 01 Ostrov

VELKÝ RYBNÍK
Vodovod a kanalizace
dopravní opatření

DO 7

SITUACE, dopravní opatření 7

datum: únor 2020 | měřítko: schéma | TP

...\DIO kořán2\20-01 DIO 2_et.dgn 1.4.2020 10:49:20