


Městský úřad Ostrov
odbor dopravní správy


12.6.2020 11/2 dny
12.6.2020 11/2 dny

prof. Bc. Bonislav Pavič
Kontak: Di. Jek. K. Váň
COZ.2020.5

- POZNÁMKA:**
- přechodné dopravní opatření je zpracováno v duchu "Zásad" daných TP 66
 - toto DIO je platné při výstavbě vodovodu a kanalizace v této ulici, kterou není možno plně uzavřít pro automobilový provoz, bude výstavba probíhat řízeným protlakem (pouze startovací a konečné jámy, které po provedení protlaku budou zakryty přejezdovým plechem
 - kritický úsek, nutno zkrátit stavební práce na minimum !!!
 - doprava bude řízena i poučenými osobami, které budou v případě potřeby zastavovat a pouštět provoz
 - stavební práce by měly probíhat mimo dopravně exponovanou dobu

Tato dokumentace včetně všech příloh (s výjimkou dat poskytnutých objednatelem) je duševním vlastnictvím firmy IMK projekty. Uplatněním této dokumentace je oprávněn i výslovně uveřejněný autorizovaný inženýr Ing. Jaroslav Ják. Každý nesouhlas s touto dokumentací musí být jasně vyjádřen před zahájením stavebních prací. Dokumentace není zárukou za jakýkoli výsledek (tzn. jistoty) způsobem realizací práce a případně dalšími úpravami.

	Ing. Maruň KOHOÚT Doprava a dopravní stavby IČ: 1161 2860 tel. 777 155 489	
	Ateliér: Klinovecká 998, 363 01 Ostrov	
VELKÝ RYBNÍK Vodovod a kanalizace dopravní opatření	DO	12
SITUACE, dopravní opatření 12		
datum: únor 2020	měřítko: schéma	TP

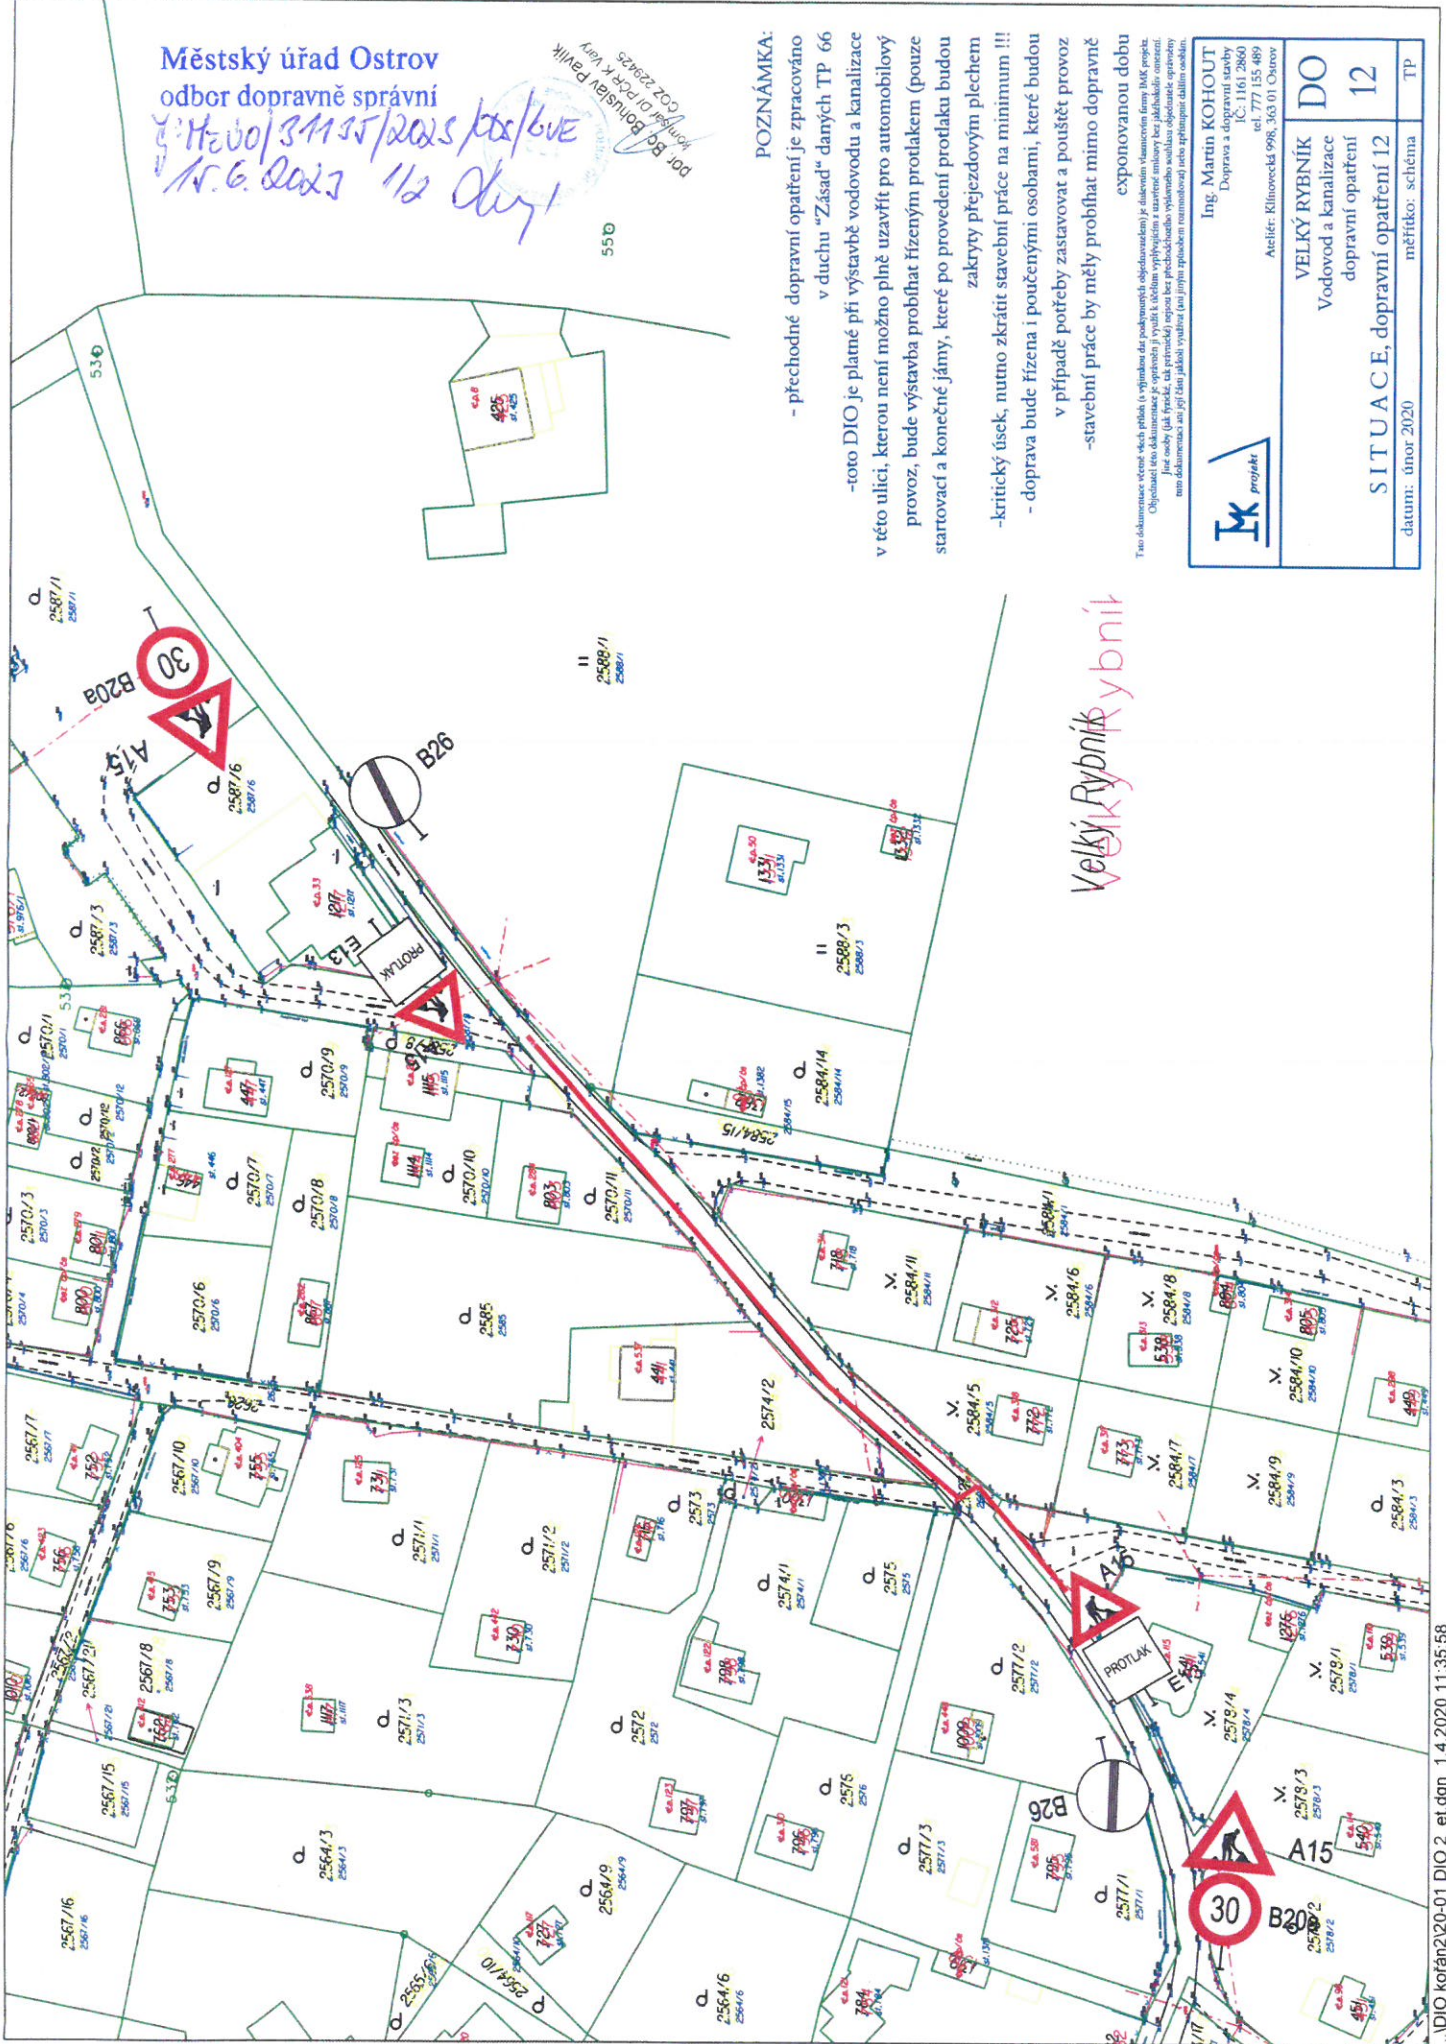


Velký Rybník ybní

Městský úřad Ostrov
odbor dopravně správní

9.11.2021/2021/005/16/E
15.6.2022 2/2 OK

POZNÁMKA:
- přechodné dopravní opatření je zpracováno
v duchu "Zásad" daných TP 66
- toto DIO je platné při výstavbě vodovodu a kanalizace
v této ulici - ulice bude plně uzavřena pro automobilový provoz

Tato dokumentace včetně všech příloh (s výjimkou dat poskytnutých objednatelům) je důležitou součástí technické dokumentace. Ochránějte tuto dokumentaci před opřeměnou a vyřazením. V případě poškození nebo ztráty dokumentace je třeba okamžitě informovat projektanta. Tato dokumentace má platnost pouze v rámci územního řízení a není závazná pro jiné účely. Všechny údaje jsou zobrazeny v souladu s platnými předpisy a normami. Všechny údaje jsou zobrazeny v souladu s platnými předpisy a normami.

 Ing. Martin KOHOUT Dopravní inženýr IČ: 116 12669 tel. 777 155 489 Atelier: Klíčovské 998, 363 01 Ostrov	DO
	VELKÝ RYBNÍK Vodovod a kanalizace dopravní opatření SITUACE, dopravní opatření 1 datum: únor 2020 měřičko: schéma TP


 por. Bc. Bohuslav Pavlík
 komisař DOPČR K. Vary
 ČOZ 229425

