

FLEX dopravně inženýrské služby s.r.o., Rosnická 118., 360 10 Karlovy Vary
Tel, fax: 353569231, 353569632 OR Plzeň, oddíl C, vložka 7402
E-mail: info@flexkv.cz WWW: flexkv.cz

Návrh dopravního opatření

Stavba: KV, Horní Blatná, Tovární-rekonstrukce povrchu komunikace

-úplná uzavírka MK Tovární mimo IZS a BUS

Realizace: VIDEOST s.r.o.
Karlovy Vary

Dopravní značení se navrhuje dle příloh s tím, že

1. před zahájením rekonstrukce MK Tovární budou rezidenti minimálně 7 dní před zahájením stavebních prací informováni (schránky, letáky, rozhlas, úřední deska atd)
2. rekonstrukce MK tovární bude prováděna za úplné uzavírky mimo BUS a IZS pomocí zábran Z2 v kombinaci s SDZ B1 s E13 (mimo IZS a BUS)
3. dopravní značky základní velikost, RA1
4. vzdálenosti dle TP 66 – II. vydání

Vyjádření Policie ČR-DI Karlovy Vary:

DI K.VARY DNE 24-05-2023

PŘÍLOHA K ČJ: KRAK-37707/23-2023-190306

LIST: 1/3




por. Bc. Pavel Pisářík
komisař DI PČR K.Vary
ČOZ 326115

Zbyněk Morávek
Karlovy Vary 3.5.2023


Městský úřad Ostrov

odbor dopravně správní

č. MěÚ 0/32494/2023/0001/001

22.6.2023 1/3 Kuy1

Celková situace

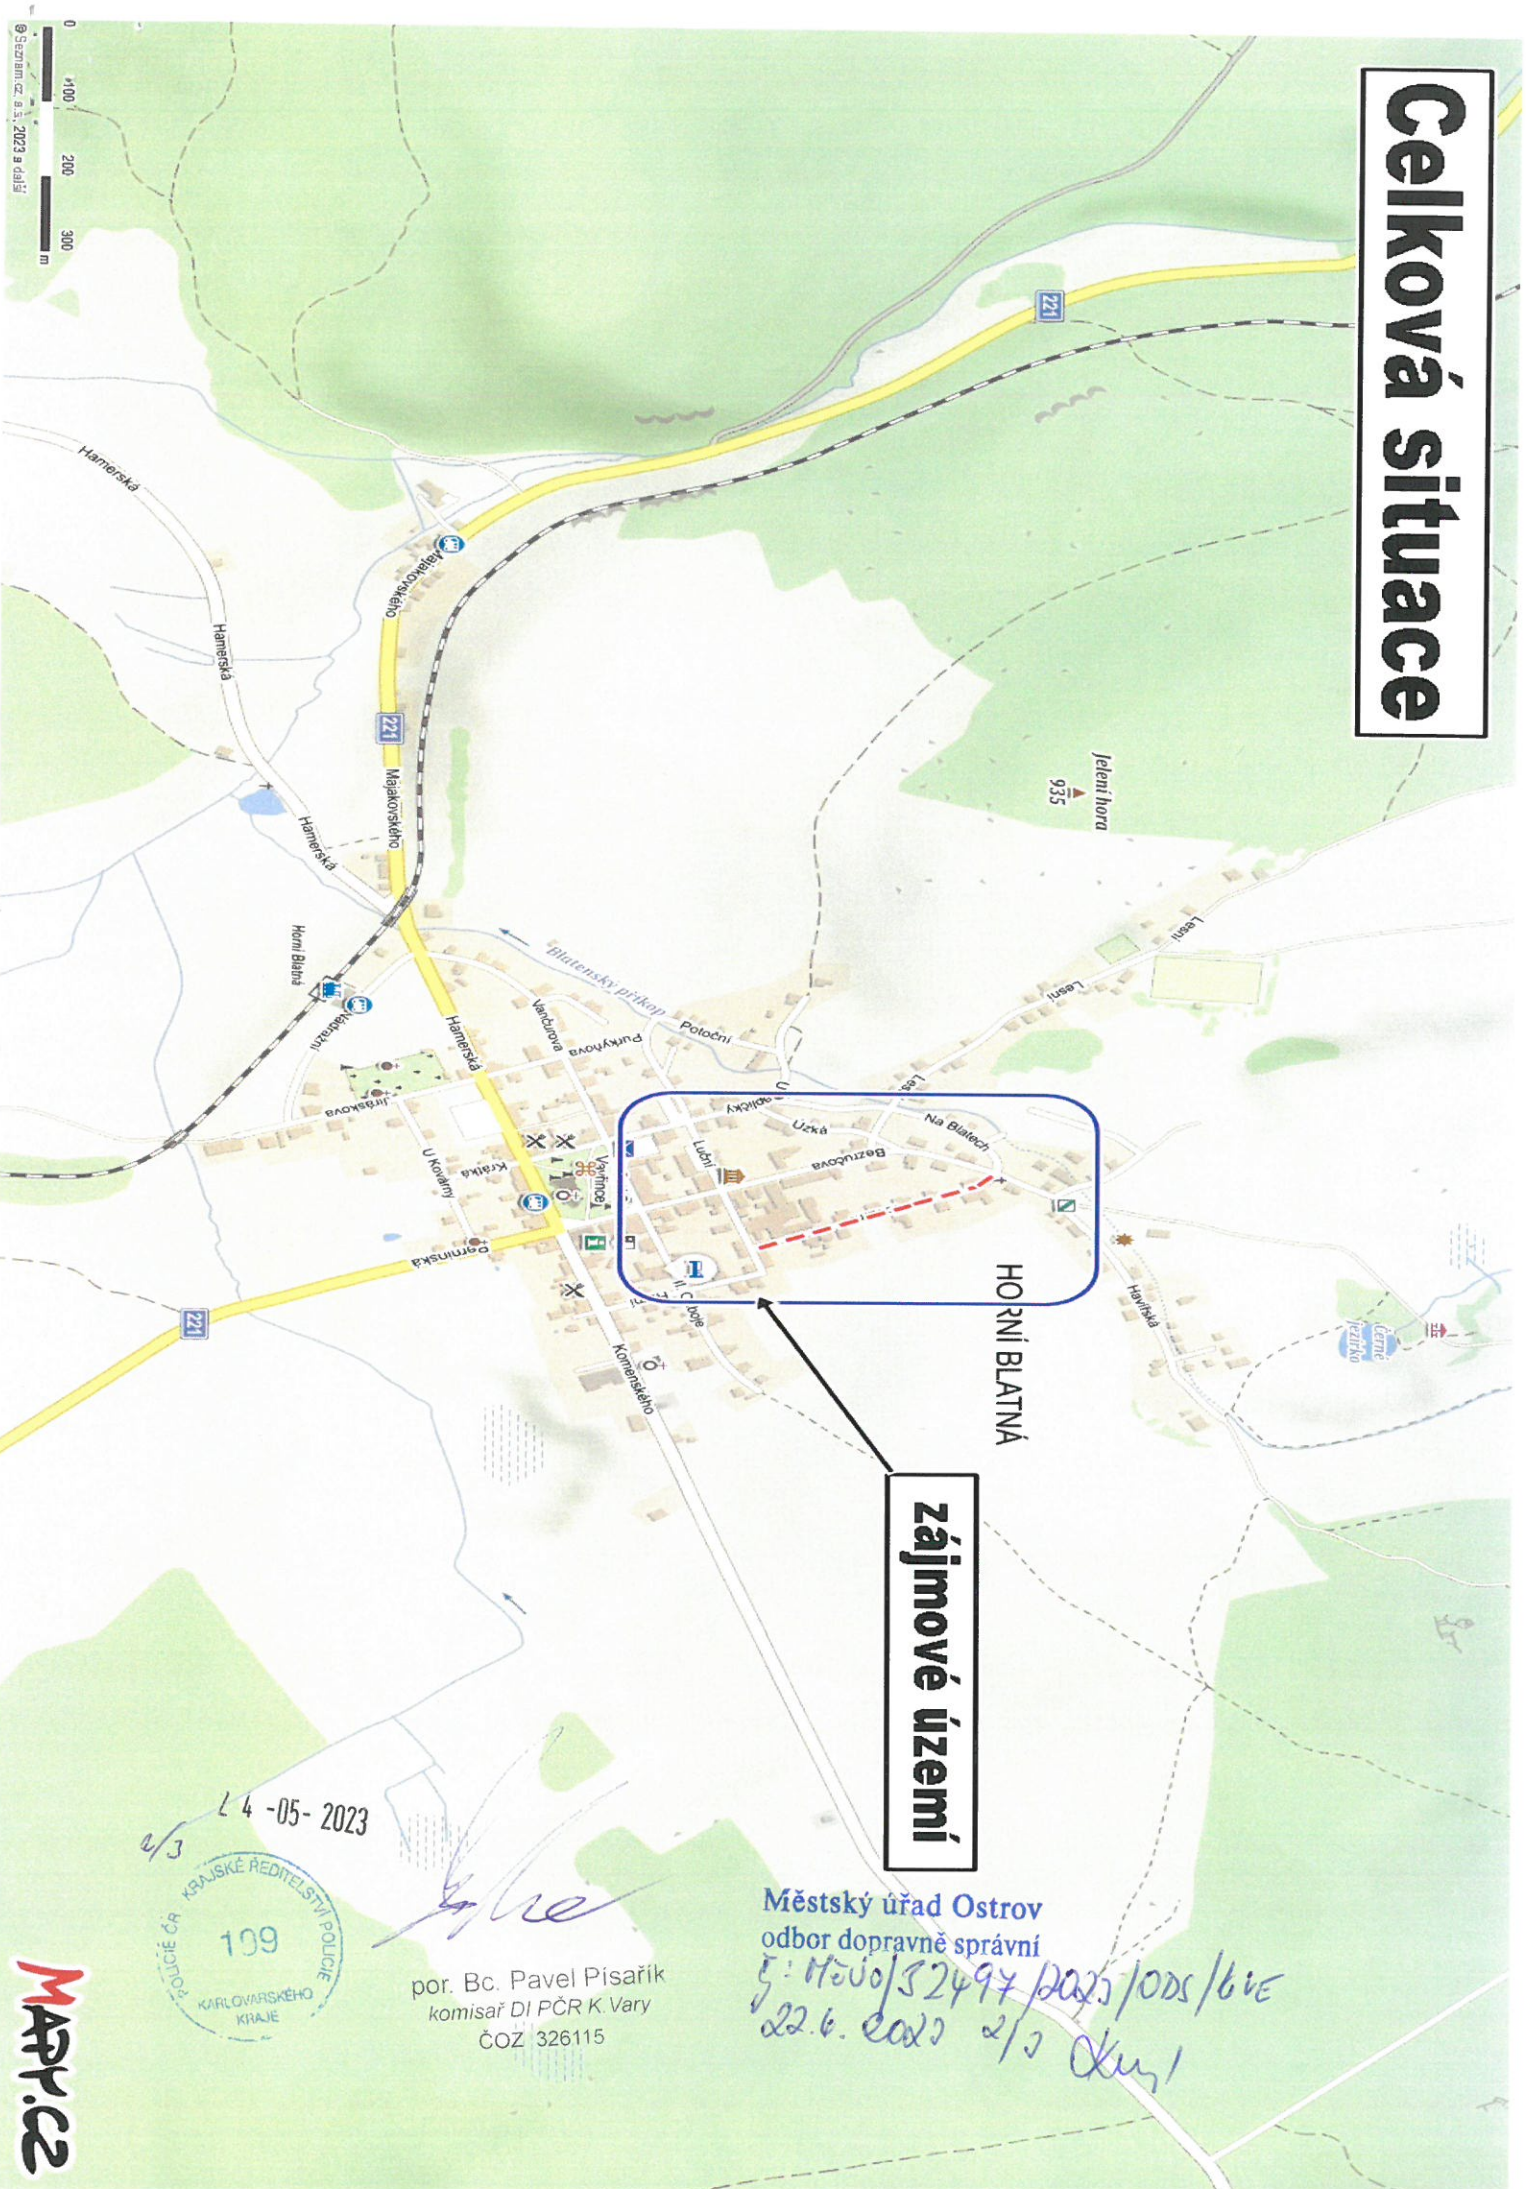


zájmové území

2/3
14-05-2023
KRAJSKÉ ŘEDITELSTVÍ POLICIE
109
POLICIE ČR
KARLOVARSKÉHO KRAJE

por. Bc. Pavel PISAŘÍK
komisař DI PČR K. Vary
ČOZ 326115

Městský úřad Ostrov
odbor dopravně správní
5: MěÚO/S2497/2023/ODS/61E
22.6.2023 2/3 Okur!

0 25 50 75 m
© Seznam.cz, a.s., 2023 a další

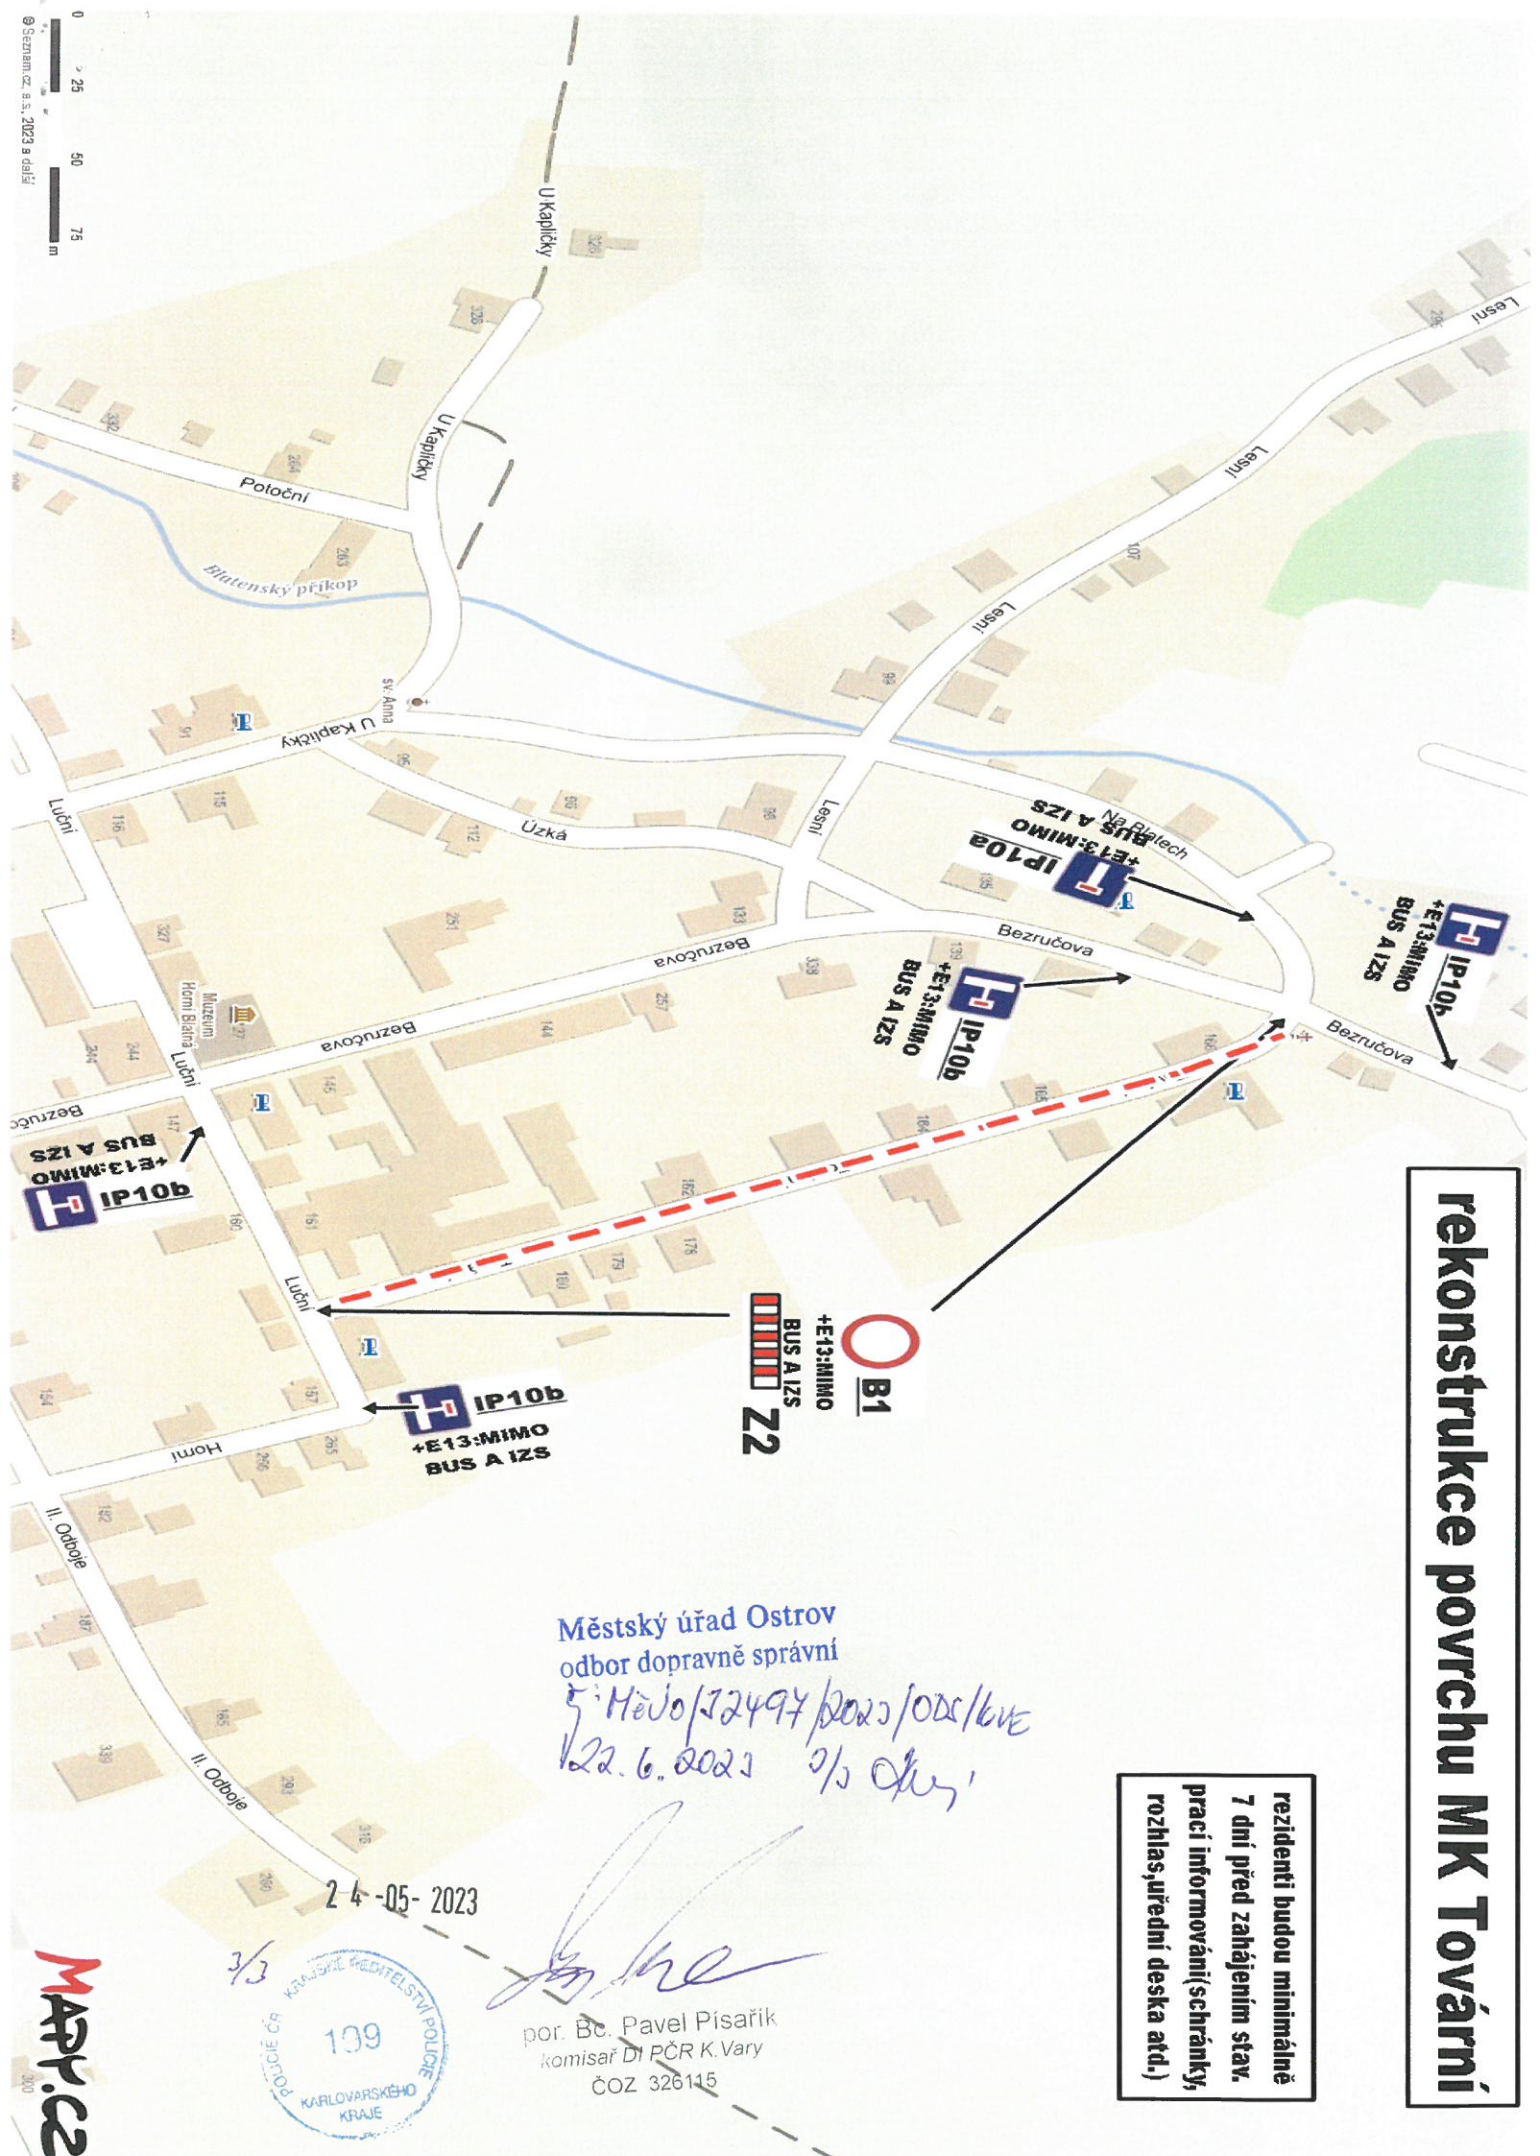

rekonstrukce povrchu MK Tovární

rezidenti budou minimálně
7 dní před zahájením stav.
práci informováni (schránky,
rozhlas, úřední deska atd.)

Městský úřad Ostrov
odbor dopravně správní
5. Město/22494/po22/po22/6ve
22.6.2023 2/3 Oplu

[Handwritten signature]

por. Bc. Pavel PISAŘÍK
komisař DI PČR K. Vary
ČOZ 326145

24-05-2023



MAPPICZ