

Vypracoval: Michal Trenčínský

II/221 Ostrov - Bystřice km 35,095 - 36,700
DOPRAVNĚ - INŽENÝRSKÉ OPATŘENÍ

Datum: 07/2023


Formát: 1x A4

Úsek 1A


Název listu:



Kfely

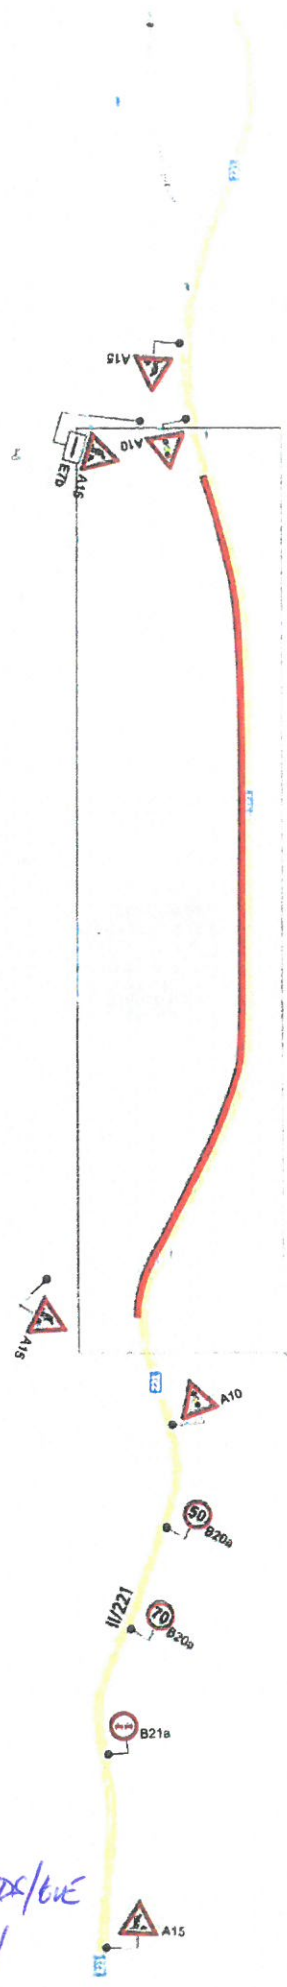

viz detail 1

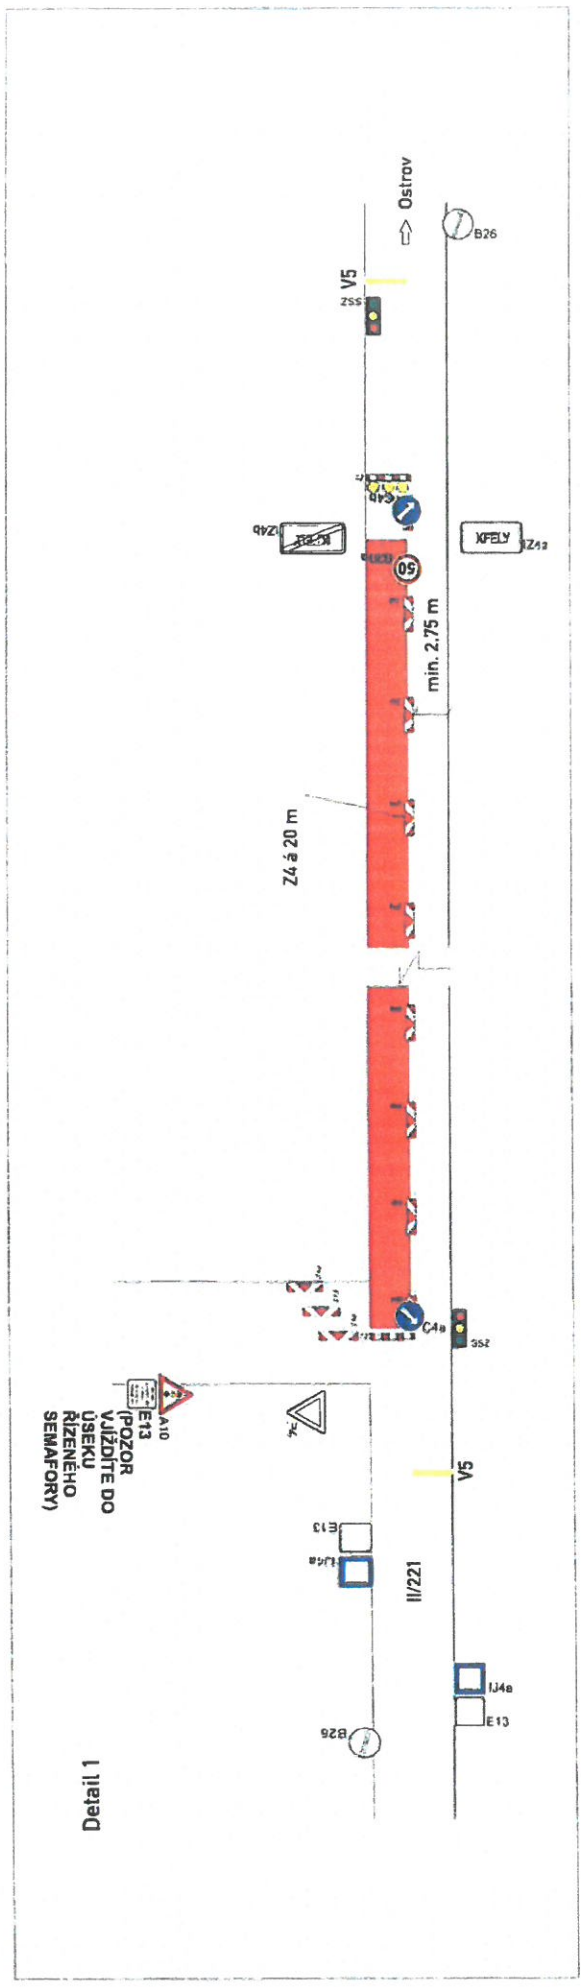

Detail 1

Městský úřad Ostrov
odbor dopravně správní
9. Město/46125/2020/022/62E
1.9.2023 2/5 Okur!

Akce:

II/221 Ostrov - Bystřice km 35,095 - 36,700
DOPRAVNĚ - INŽENÝRSKÉ OPATŘENÍ

Vypracoval: Michal Trenčínský


Datum: 07/2023 Aktualizace:

Název listu:


Úsek 1B

List č.: 4

Formát: 1x A4

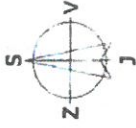


Kfely

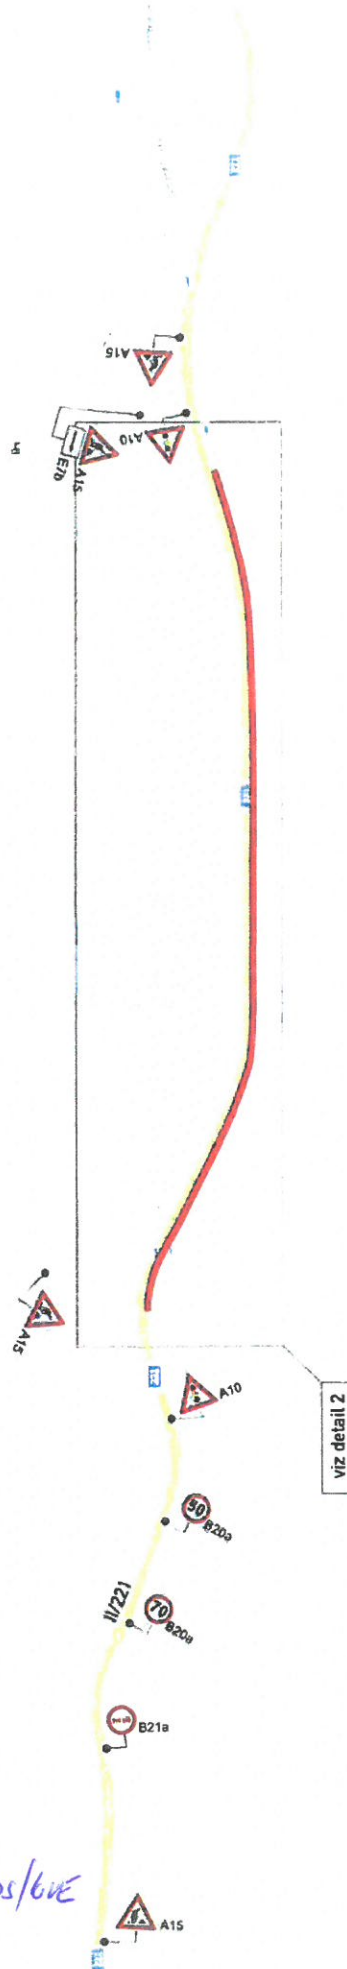

Městský úřad Ostrov
odbor dopravně správní
č: MěÚO/46221/2023/ODS/6VE
1.9.2023 1/5 Oku 1

Detail 2



(POZOR
VJÍŽDÍTE DO
ÚSEKU
RIZENÉHO
SEMAFORY)

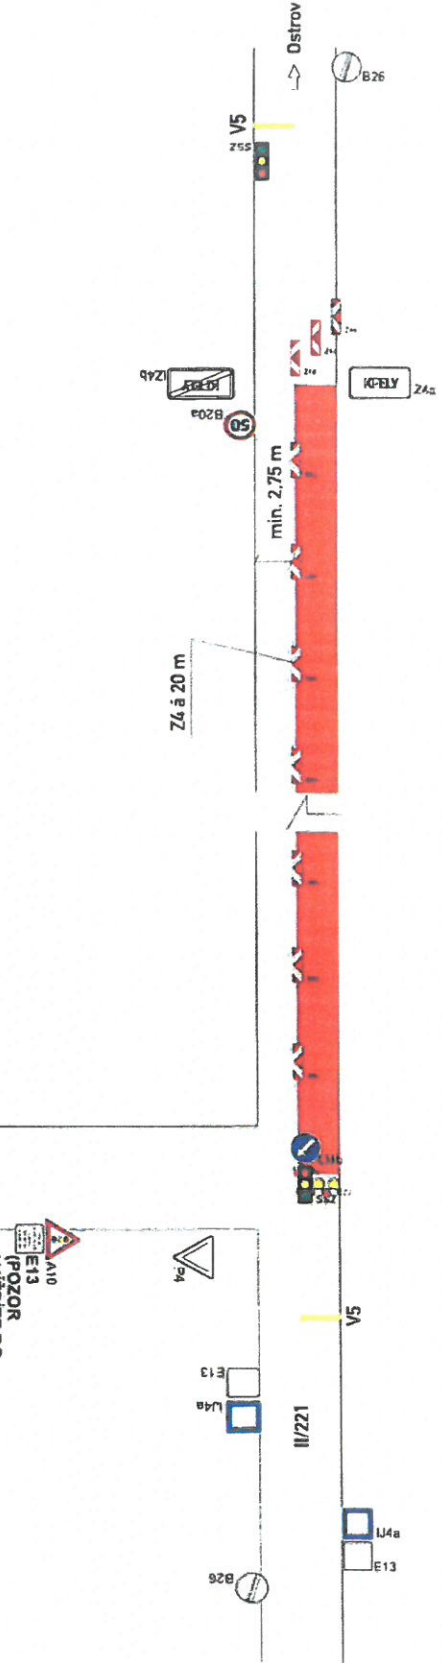

Alce:	III/221 Ostrov - Bystřice km 35.095 - 36.700 DOPRAVNĚ - INŽENYRSKÉ OPATŘENÍ		
Název listu:	Úsek 2A	Vypracoval: Michal Trendínský	Aktualizace:
		Datum: 07/2023	Formát: 1x A4
		List č.: 5	




Kfely

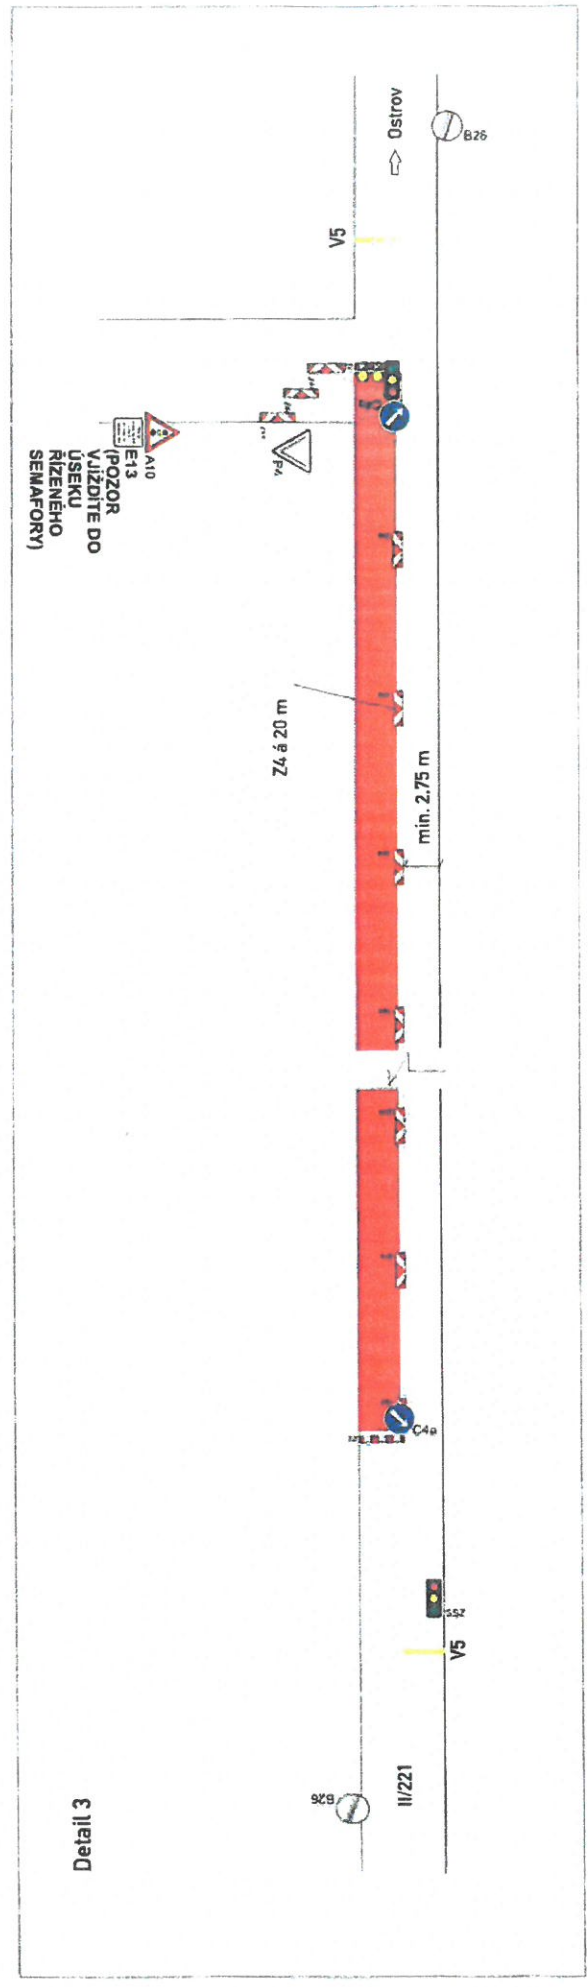
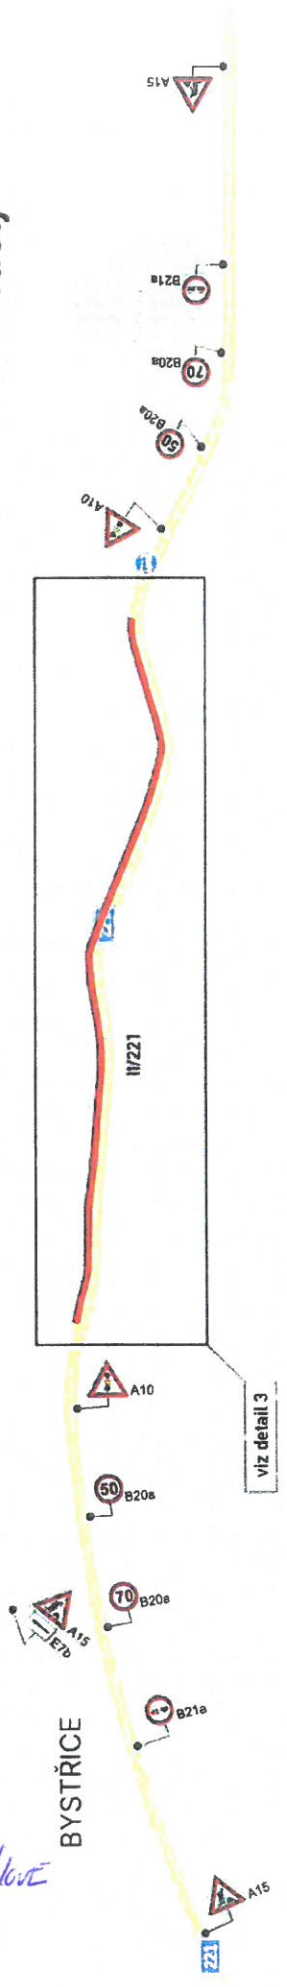


Městský úřad Ostrov
odbor dopravně správní
9.1500/46325/2023/02x/16x
1.9.2023 4/5 Okr 1

Alce:	III/221 Ostrov - Bystřice km 35.095 - 36.700 DOPRAVNĚ - INŽENÝRSKÉ OPATŘENÍ	Vypracoval: Michal Trenčínský
Název listu:	Úsek 2B	Datum: 07/2023
		Formát: 1x A4
		List č.: 6

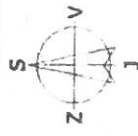

Kfely

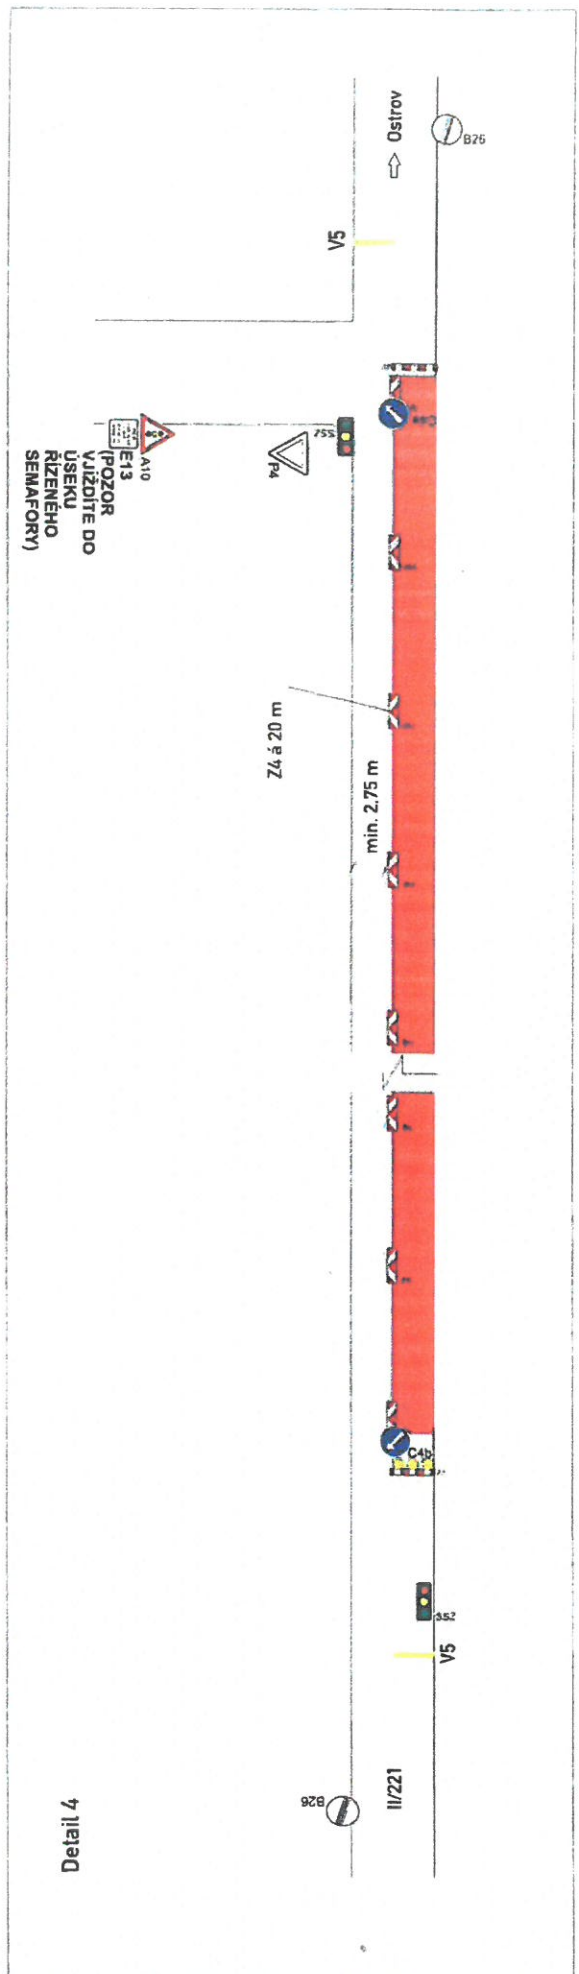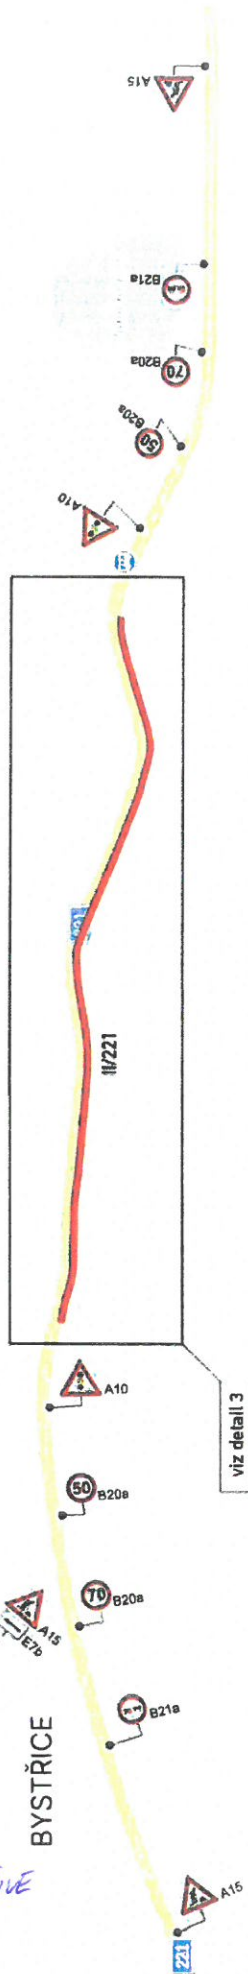

Městský úřad Ostrov
odbor dopravně správní
9: MěÚO/46325/2023/024/6VE
1.9.2023 17/5 Ouz 1