


ZÁJMOVÉ ÚZEMÍ

Hroznětín, KV, Velký Rybník, p. č. 149 - vNN, kNN

Městský úřad Ostrov
odbor dopravné správy
č. M. 20/10892/2022/005/kv
12.7.9.2022 11/4 dny!

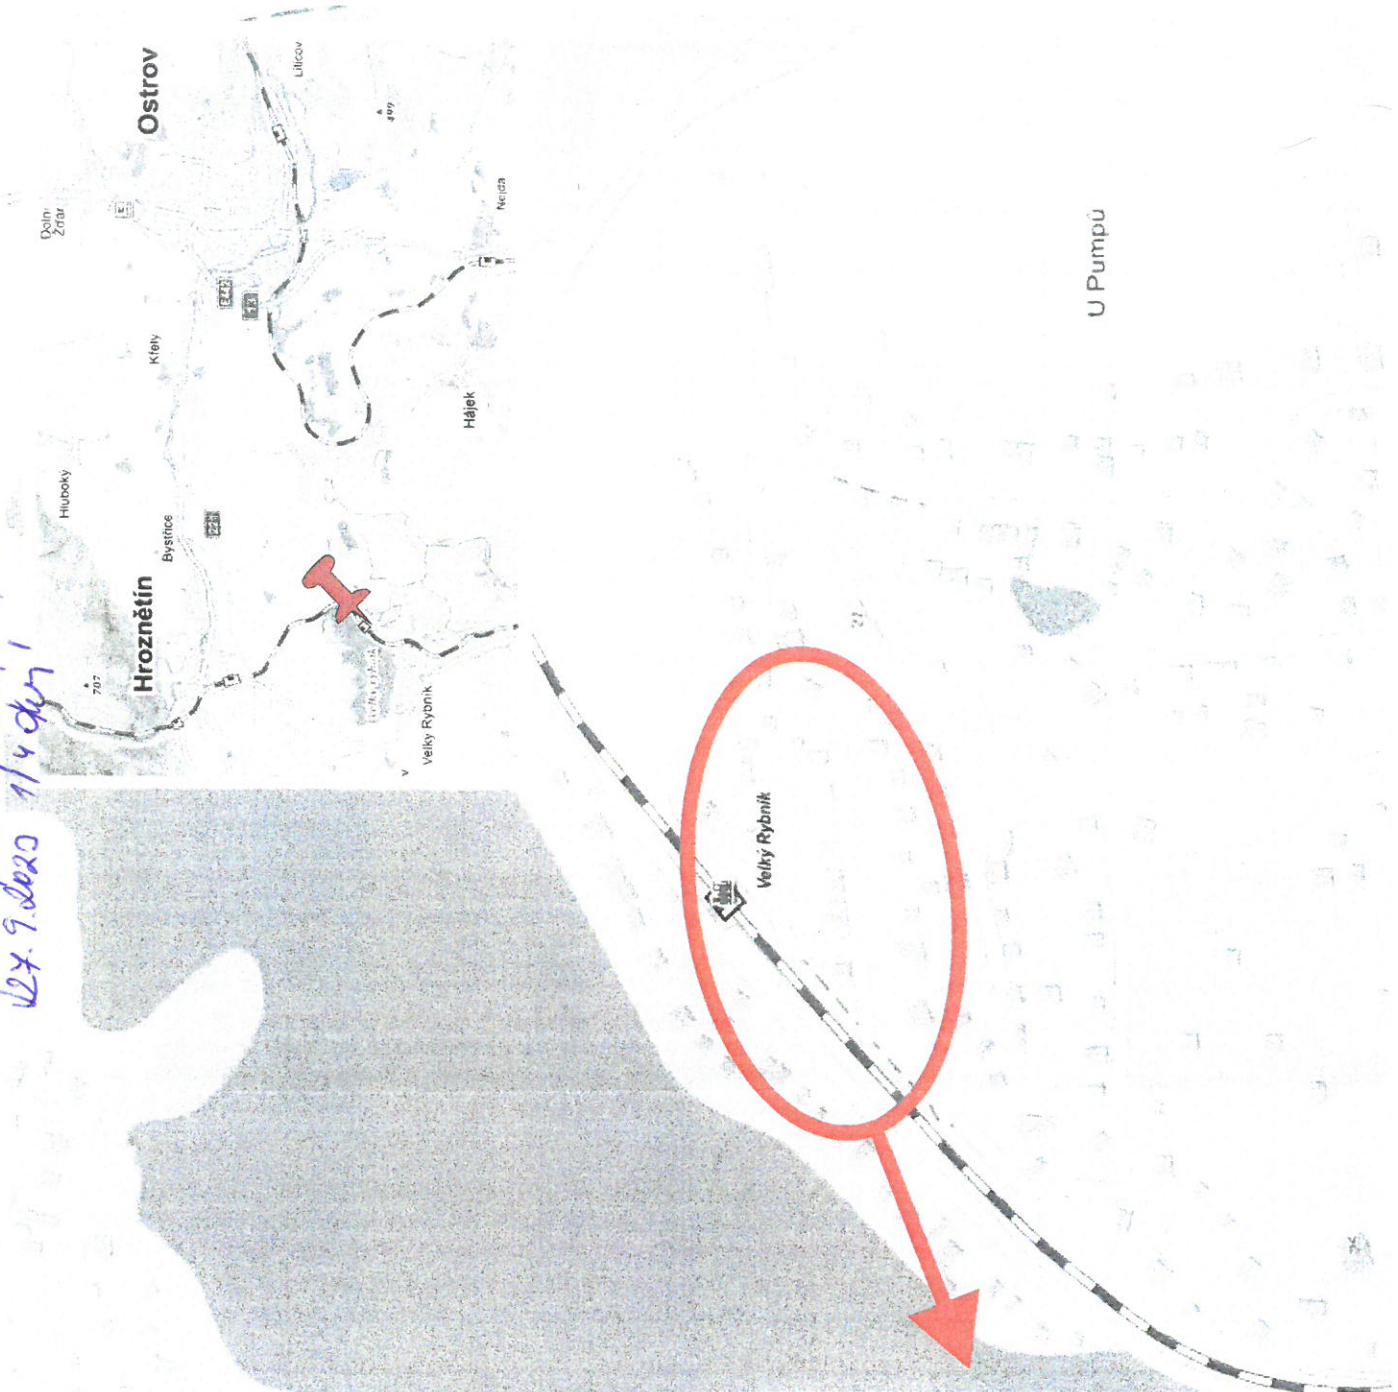

149

08-07-2022

RUSENÉ VENKOVNÍ VEDENÍ

199
POLICE ČR
KRAJSKÉ ŘEDITELSTVÍ POLICIE
Č. 199
HROZNĚTÍN

por. Bc. Pavel Písařík
komisár DI PCR K Vary
ČOZ 326115

TRASA VÝKOPU

DIO - VÝKOPY PRO KABELY
Hroznětín, KV, Velký Rybník, p. č. 149 - vNN, kNN

Městský úřad Ostrov
odbor dopravně správní
*9: Hřivoň 10892/2023/025/kw
22.9.2023 2/4 dnu*



199
08-07-2017


poř. Bc. Pavel Písarčík
komisár DJ PČR K Vavř.
ČOZ 326115

Městský úřad Ostrov
odbor dopravné správy

*Město/10892/2023/jons/keve
12.7.2023 14.00*

DETAIL - VÝKOPY PRO KABELY

Hroznětín, KV, Velký Rybník, p. č. 149 - VNN, KNN

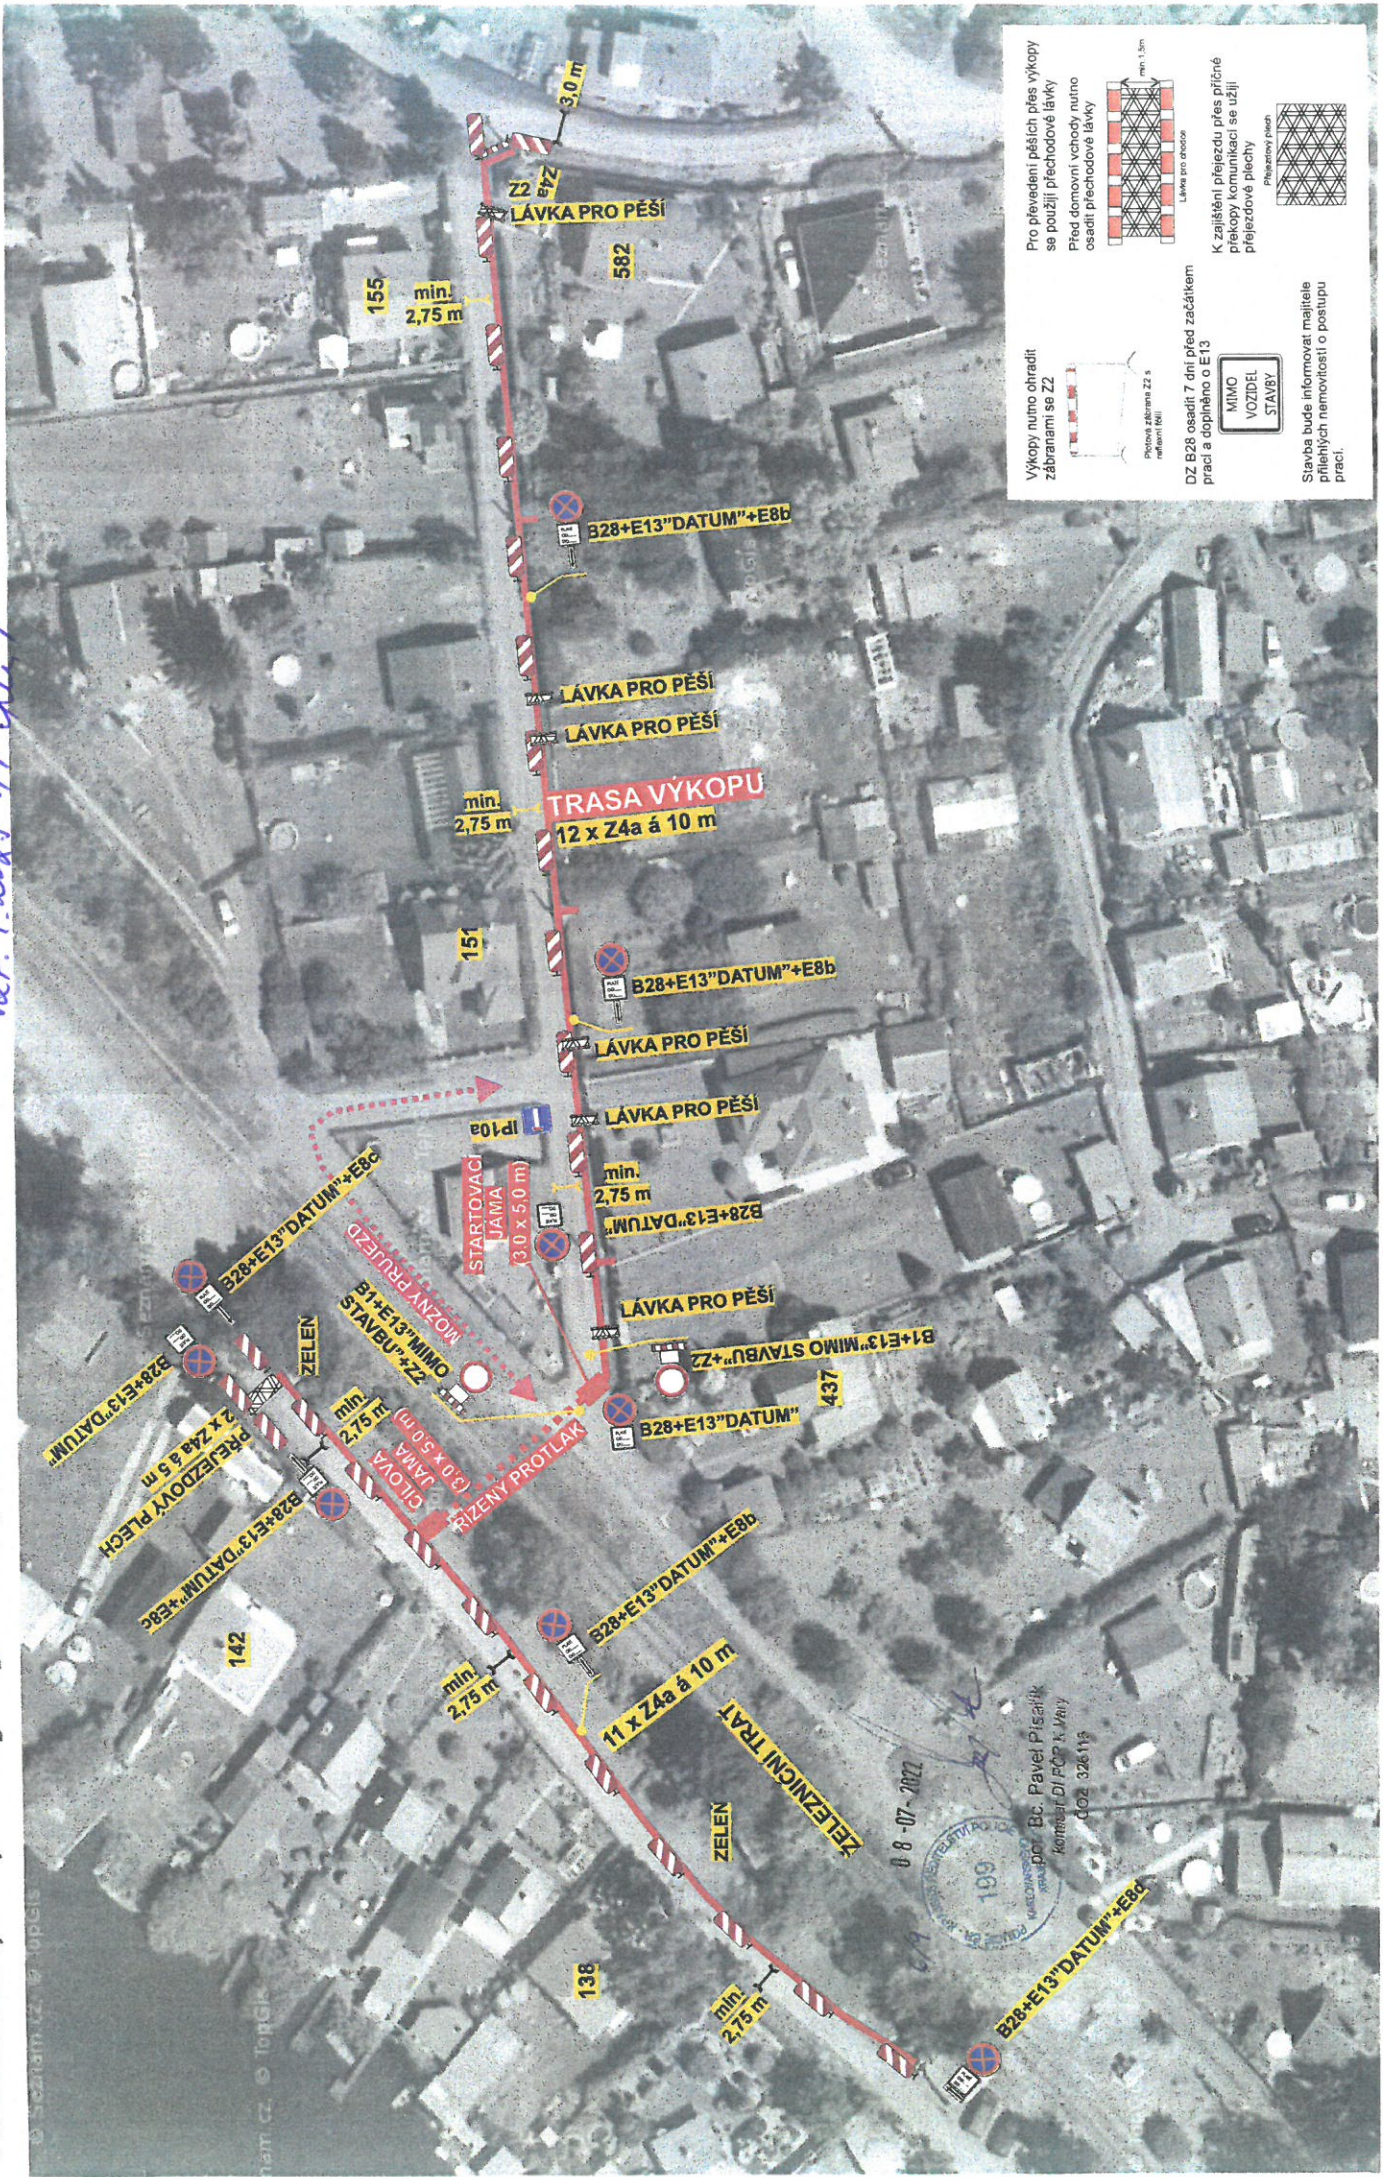

Výkopy nuno ohradit zábranami se Z2

Pro převedení pěších přes výkopy se použijí přechodové lávky

Před domovní vchody nuno osadit přechodové lávky

K zajištění přejezdu přes příčné překopy komunikaci se užijí přechodové plochy


DZ B28 osadit 7 dní před začátkem prací a doplněno o E13

MIMO VOZIDEL STAVBY


Stavba bude informovat majitele přílehlých nemovitostí o postupu prací.

Městský úřad Ostrov
odbor dopravně správní
T: Hvoz/10892/2020/1005/k.e
12.7.2020 4/4 kus!

DIO - RUŠENÍ VENKOVNÍHO VEDENÍ NN Hroznětín, KV, Velký Rybník, p. č. 149 - vNN, kNN

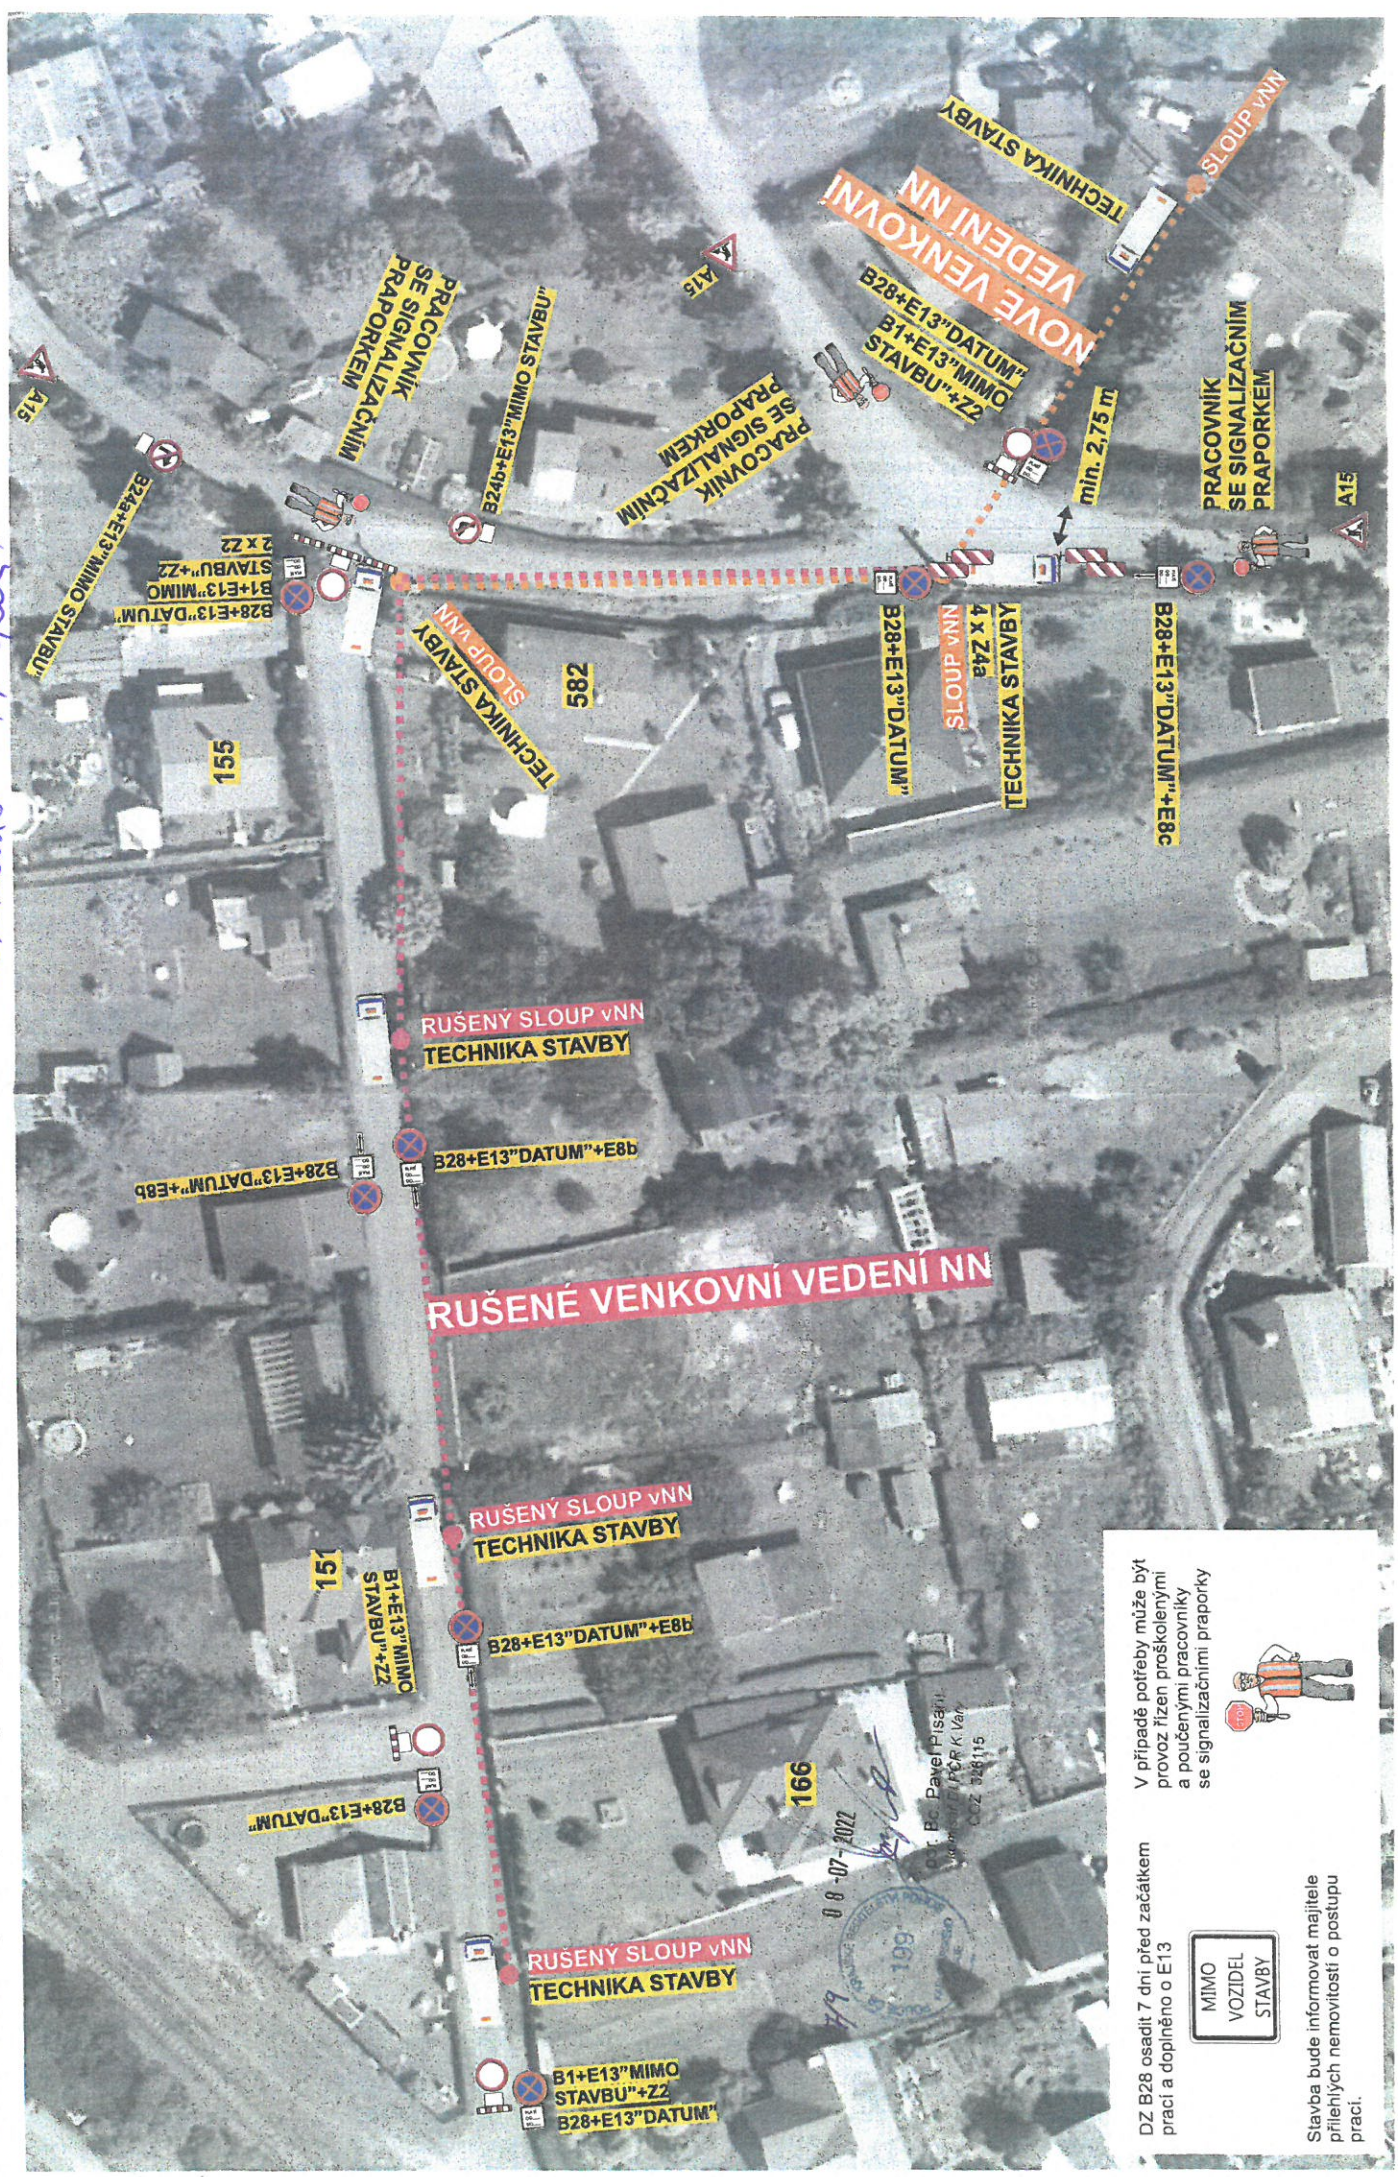

V případě potřeby může být provoz řízen proškolenými a poučenými pracovníky se signalizačními praporky

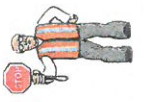

DZ B28 osadit 7 dní před začátkem prací a doplněno o E13

MIMO VOZIDEL STAVBY

Stavba bude informovat majitele přílehlých nemovitostí o postupu prací.