


Schéma DIO – Oprava vjezdu do vnitrobloku na 9. etapě Ostrov

Schéma 1 - Situace

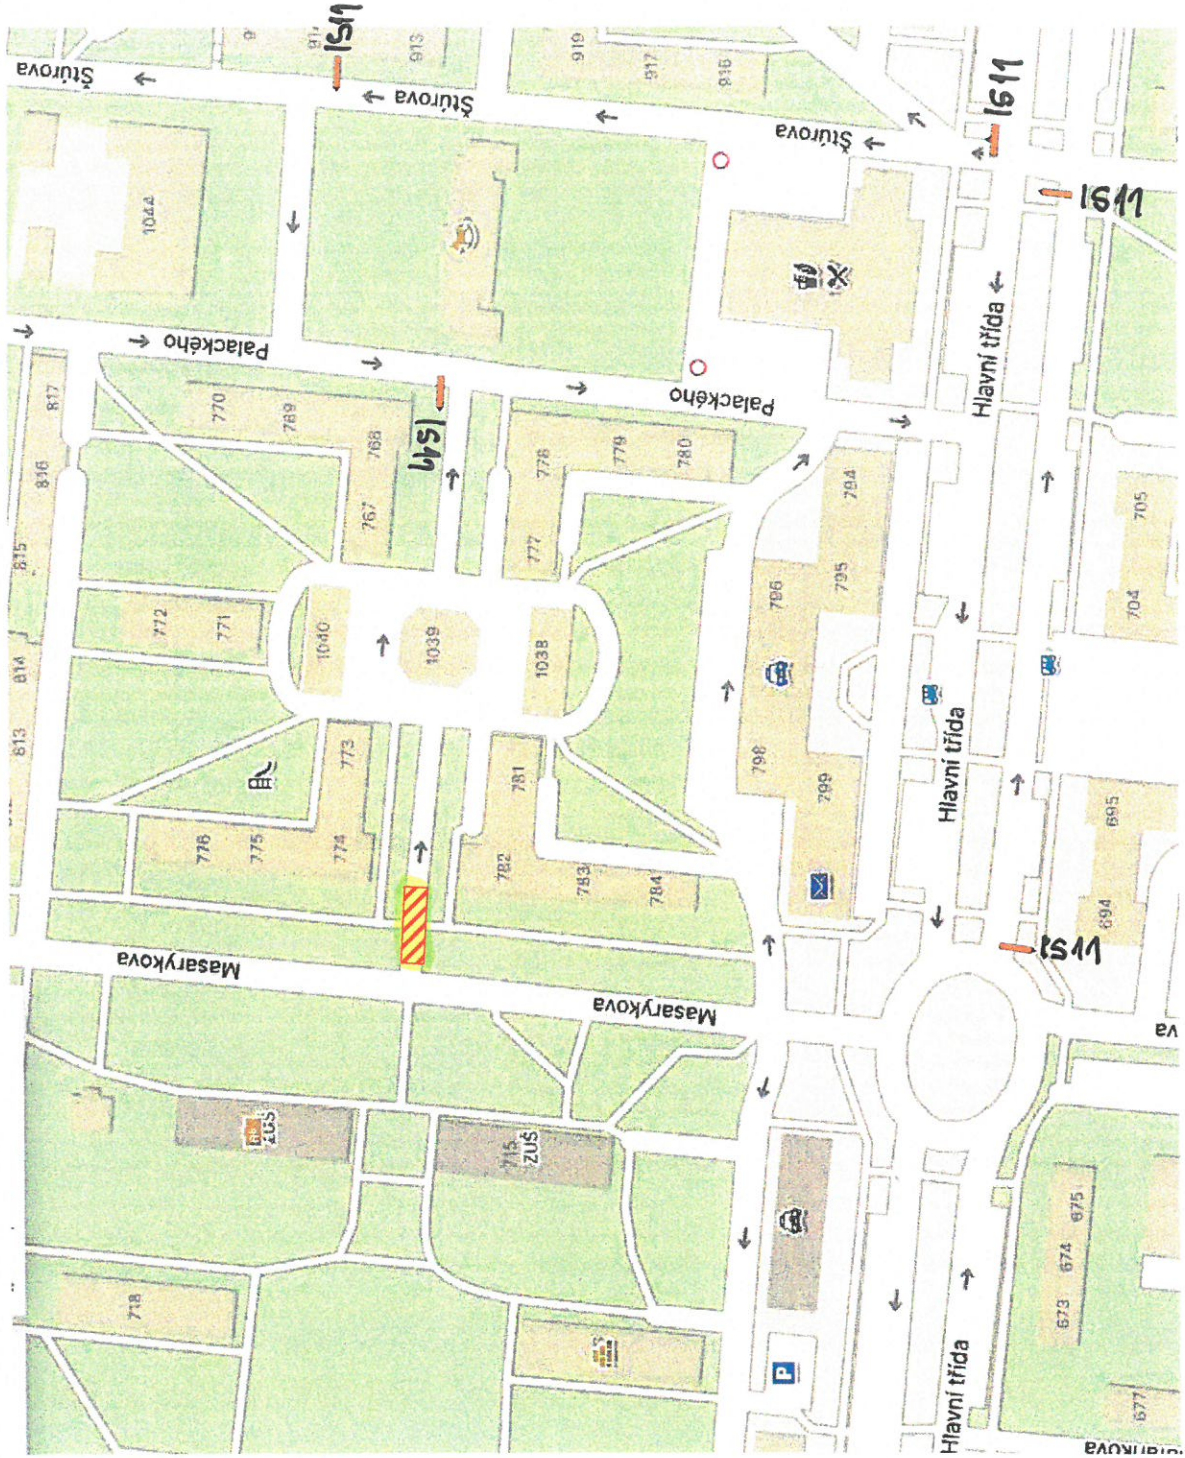

Městský úřad Ostrov
odbor dopravně správní

*MěÚO/50922/2023/ORS/6VE
24.9.2023 1/3 dan 1*


10-09-2023

2/4 pm
por. Bc. Petr Chvoštál
komisař DI PČR K Vary
ČOZ 311865



Schéma DIO – Oprava vjezdu do vnitrobloku na 9. etapě Ostrov

Schéma 3 – vjezd z Palackého ulice od mateřské školky

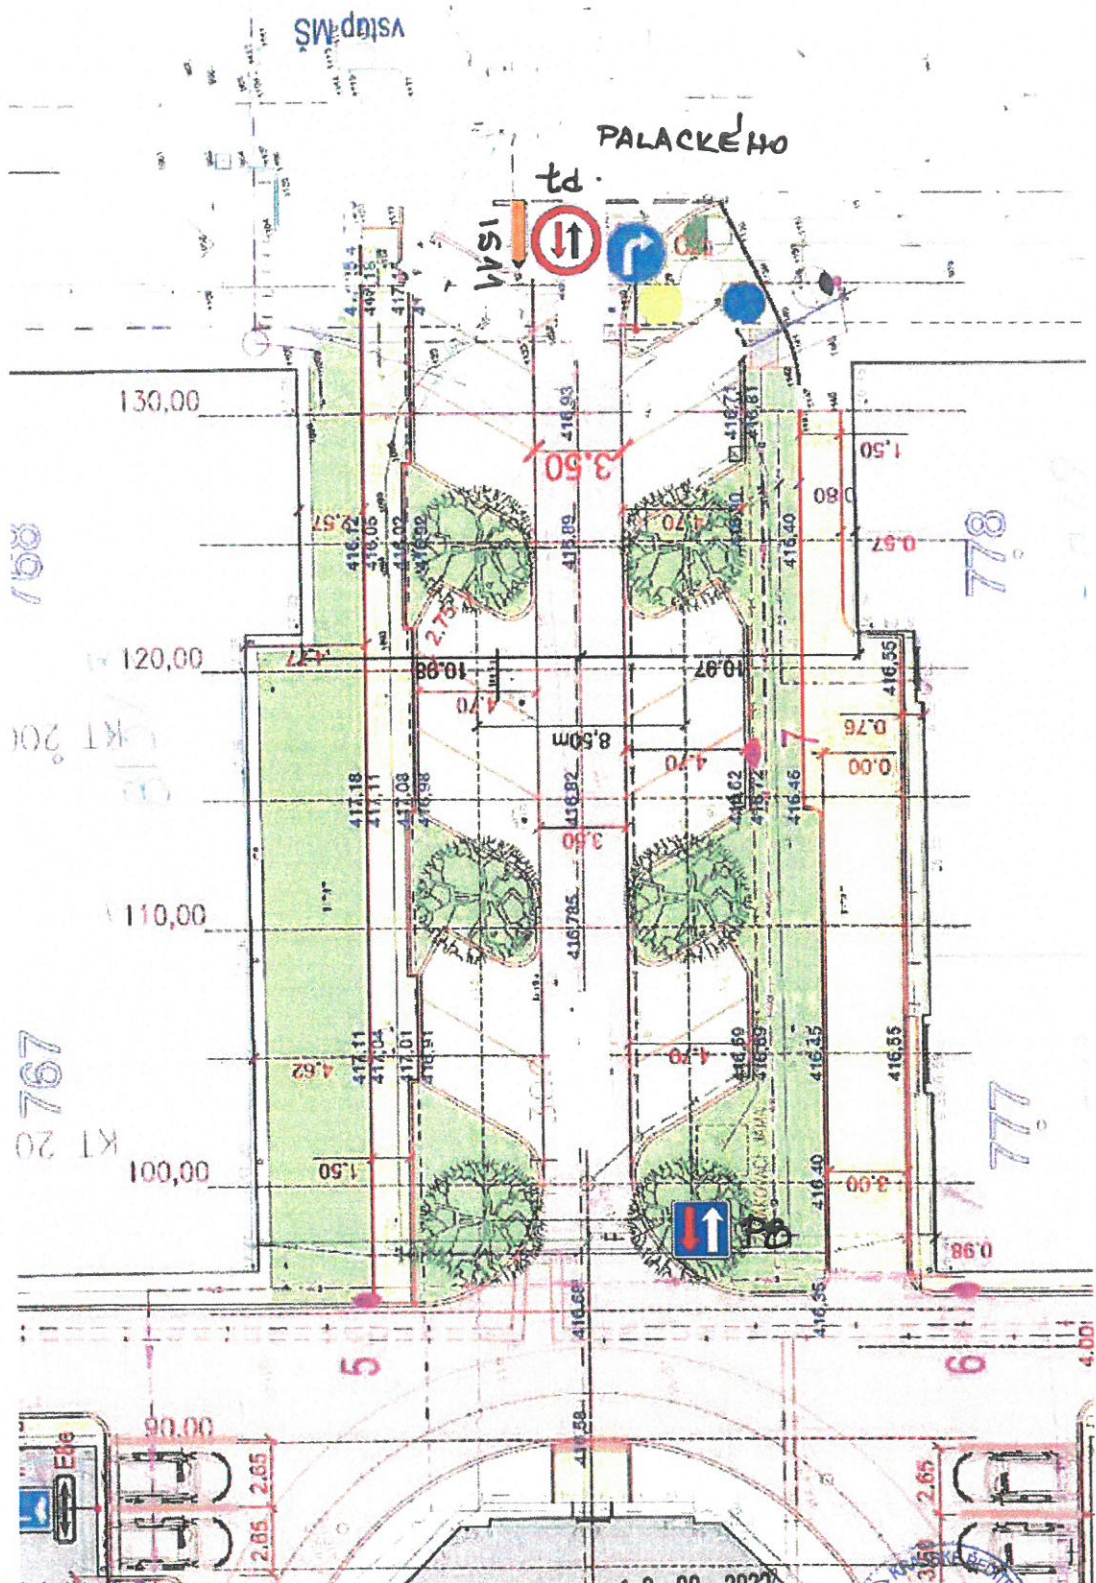

Městský úřad Ostrov
 odbor dopravně správní
 1730/2023/001/001/001
 27.9.2023 3/001

10-09-2023
 4/4 par
 por. Bc. Petr Chvosta
 komisař DI PČR K Vary

