
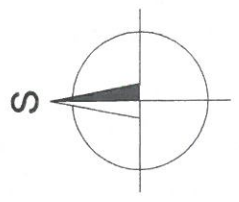


SITUACE DIO M 1:500

LEGENDA STÁV. INŽ. SÍTÍ

- KANALIZACE JEDNOTNÁ
- PLYN STL
- VZDUŠNÉ VN
- KABEL NN
- VODOVOD
- KABEL CETIN
- SO 04 VODOVODNÍ ŘÁD

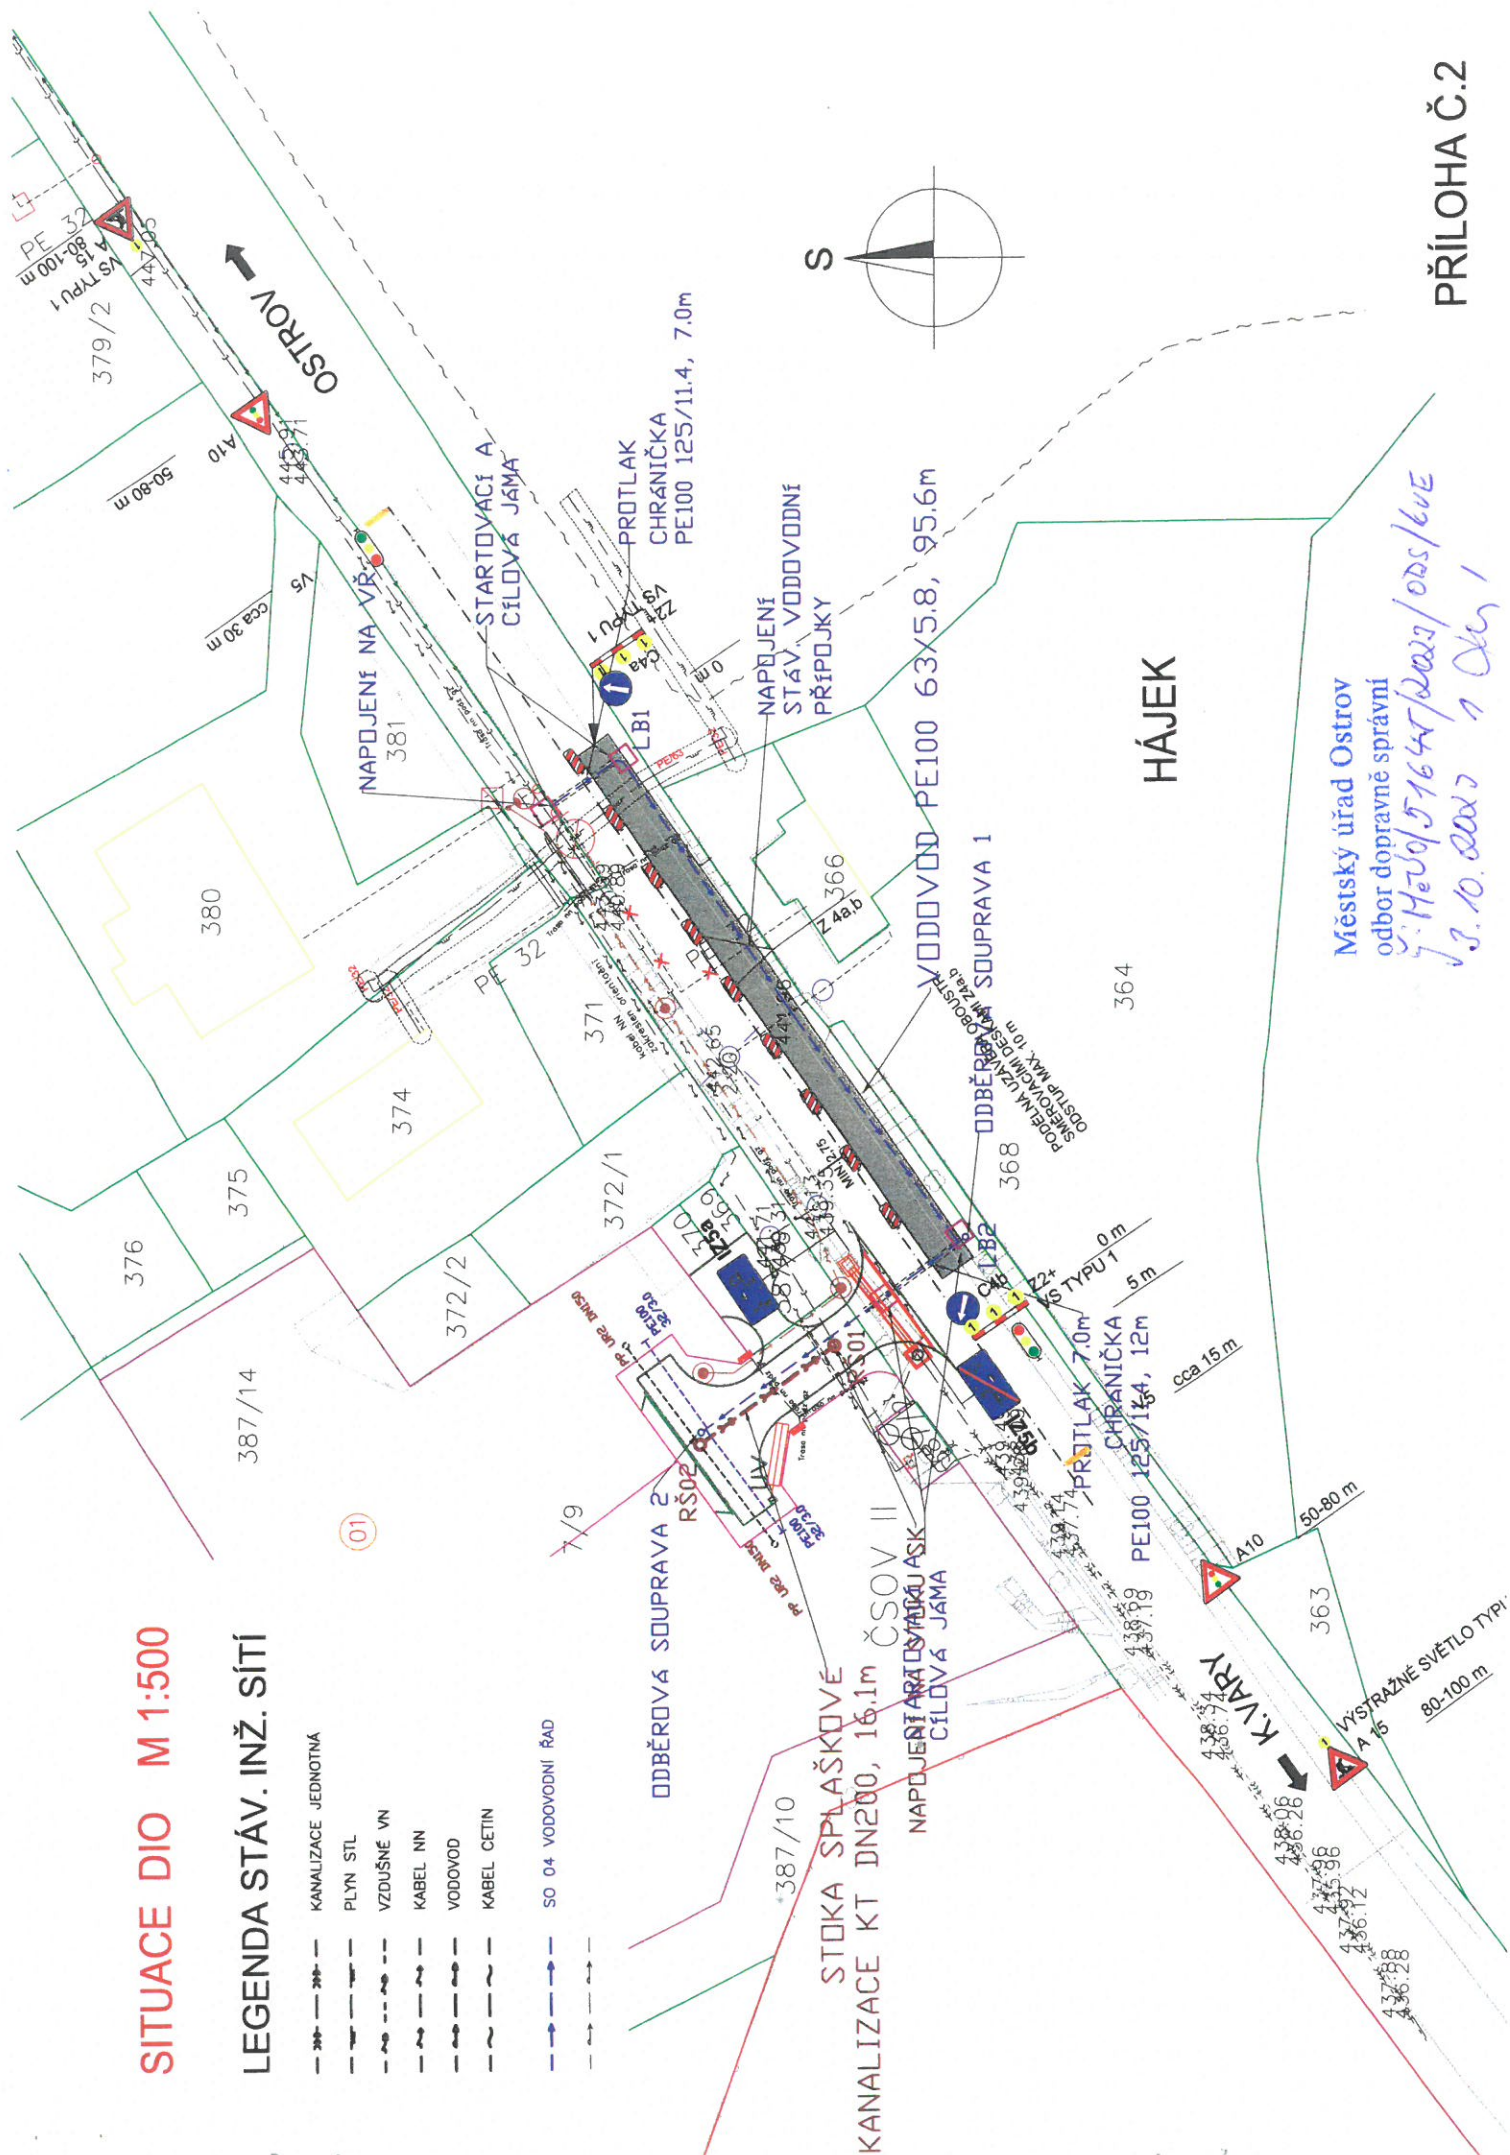

Městský úřad Ostrov
 odbor dopravně správní
 J. Heřmánek / 5.16.45 / 2023 / ODS / kve
 13.10.2023 1 Oky 1