


SITUACE DIO

M 1:500


Městský úřad Ostrov
odbor dopravně správní
č. MěÚJ/53824/2020/ODS/6vE
16.10.2020 1/2071

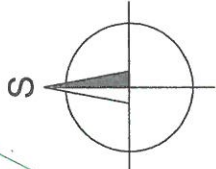

por. Bc. Pavel Písařík
komisár DI PČR K. Varš.
ČOZ 326115



2 0 - 09 - 2023

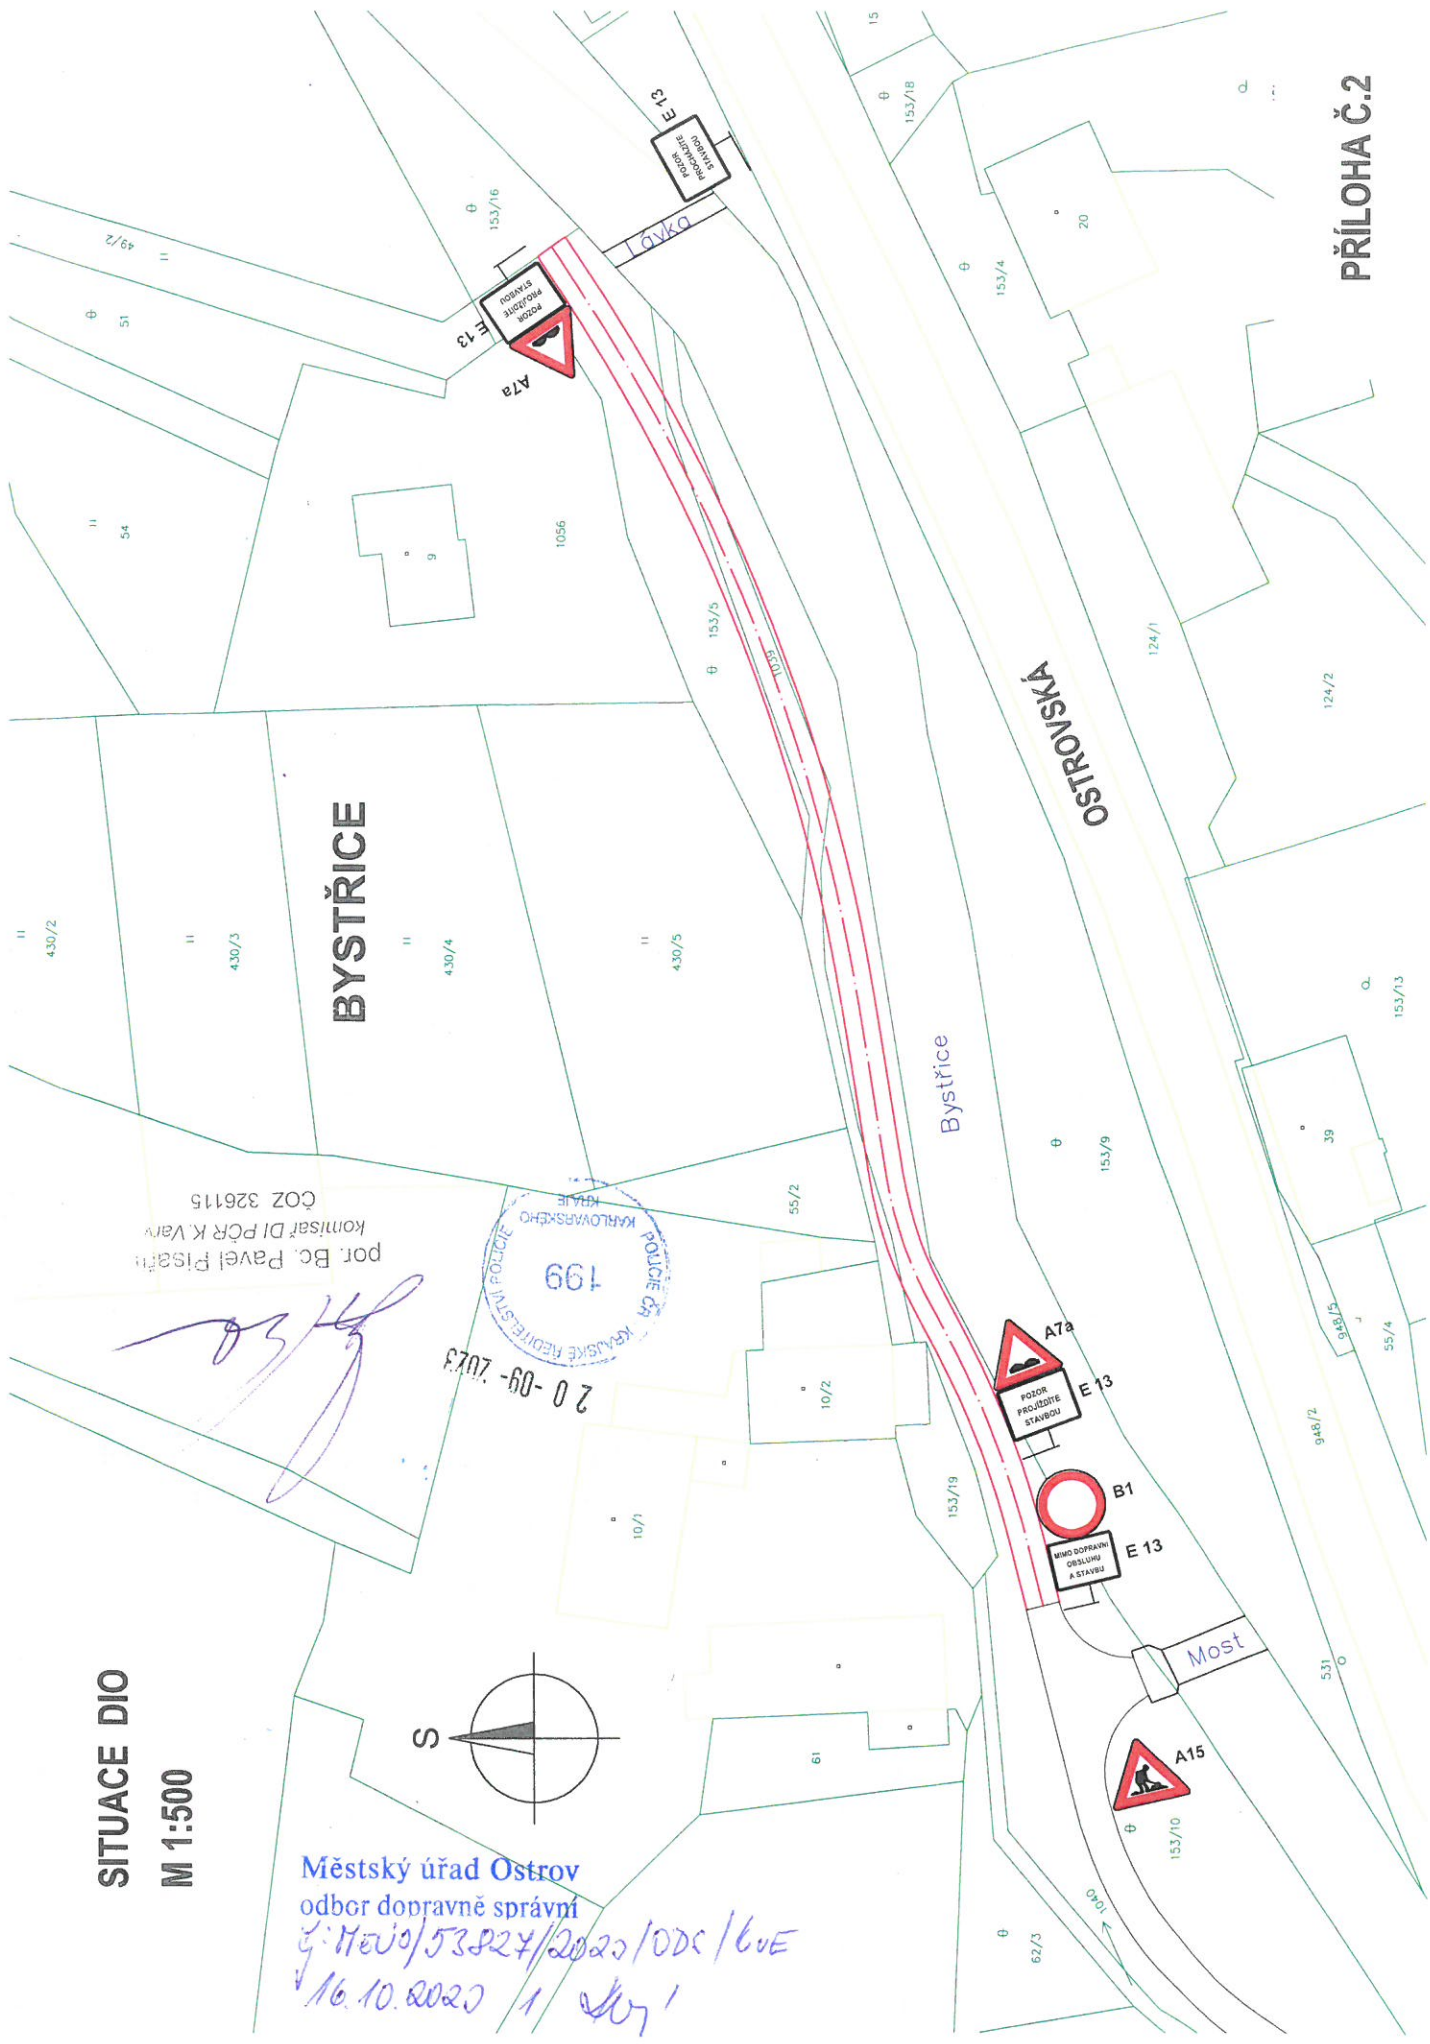

PRÍLOHA Č.2