

18-09-2023

2/4



ZODP. PROJEKTANT	PROJEKTANT	STUPEŇ DOKUM.	TP	Ing. Igor Hrazdil	
ING. IGOR HRAZDIL	ING. IGOR HRAZDIL	DATUM	08/2023	projekty, inženýrská činnost, provádění staveb	
		POČET STRAN	3	Křelov 81, 363 01 OSTROV	
STAVEBNÍK : Město Ostrov, Jáchymovská 1, 363 20 Ostrov				tel.: +420 776 555 866, IDDS: se4jac2	
STAVBA : Ostrov, parkoviště u Myslivny				ČÍS.ZAKÁZKY	OZN.PŘÍL.
				23-T07	1
OBSAH : TECHNICKÁ ZPRÁVA				ČÍSLO KOPIE	

Městský úřad Ostrov

odbor dopravně správní

č. Město/59268/2023/024/00E
15.11.2023 1/4 Kuz'

1) Zadání:

Na základě požadavku města Ostrov je navržena úprava ploch v oblasti okolo objektu Myslivna a u stávající hasičské stanice (zbrojnice).

V budově Myslivny byly vybudovány nájemní byty města včetně zubní ordinace. Plocha mezi ní a hasičskou zbrojnicí byla v minulosti oddělena oplocením, které bylo zrušeno. Z tohoto důvodu je nutné definovat stání pro osobní vozidla pro Myslivnu a oddělení této plochy od manipulační a parkovací plochy HZS do doby, než bude HZS přestěhován do nového objektu na Jáchymovské ulici (předpoklad do konce roku 2023).

2) Návrh řešení:

Rozhraní ploch je navrženo tak, aby bylo zajištěno maximum parkovacích míst se zachováním průjezdnosti návrhovým nákladním vozidlem N2 délky 10 m. Trajektorie byla prověřena programem AutoTurn.

Oddělení výše uvedených ploch bude provedeno z betonových prvků (patníků) 30/30/60 cm, které jsou k dispozici na deponii města. Spodní část prvků je rozšířena pro zvýšení stability na 40 cm. Ve výšce 50 cm je v patnicích otvor průměru 10 cm. Prvky budou osazeny 2 m od sebe a podbetonovány rychletuhnoucí zálivkou. Do otvorů budou protaženy impregnované dřevěné kulatiny délky 2 m.


Parkoviště jsou navržena pouze pro nájemníky 11 bytů a pracovníků zubní ordinace, návštěvy ordinace musí parkovat na parkovišti u radnice (u Zámku). Vzhledem k charakteru parkoviště není navrženo stání pro ZTP. Celkový počet kolmých stání je 17 při standardní šířce 2,5 m a u krajního stání vedle zdi 2,8 m. Délka stání při zajištění přesahu vozidla je 4,5 m, u překážky 5,0 m. V případě nutnosti lze toto vyhradit na RZ u krajního stání, které má dostatečnou plochu pro vystupování a nastupování. Vodorovné dopravní značení V10b bude provedeno jednosložkovou bílou barvou šířky 125 mm.


Na uvedené plochy bude omezen vjezd Dopravní značkou B1 s dodatkovou tabulkou „MIMO DOPRAVNÍ OBSLUHY“ a na vjezd do areálu HZS „MIMO VOZIDEL HZS“. Značky budou v základní velikosti retroreflexní třídy RA1.

~~Vyhrazené jedno stání pro tělesně postižené na základě žádosti pro žadatele Mikuláše Helca, Lidická 1293, 363 01 Ostrov, pro držitele průkazu ZTP, RZ 2K2 9503 bez uvedení požadavku na rozšířené stání. Pod stávající značku IP12 s piktogramem O7 bude osazena zmenšená značka E13 (2K2 9503). Vodorovné dopravní značení V10f je stávající.~~

Městský úřad Ostrov
odbor dopravně správní

č. Mě 00/59268/2023/004/6VE
17. 11. 2023 2/4 Ols

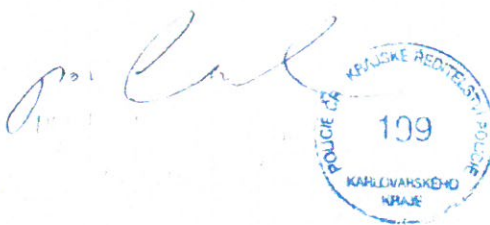

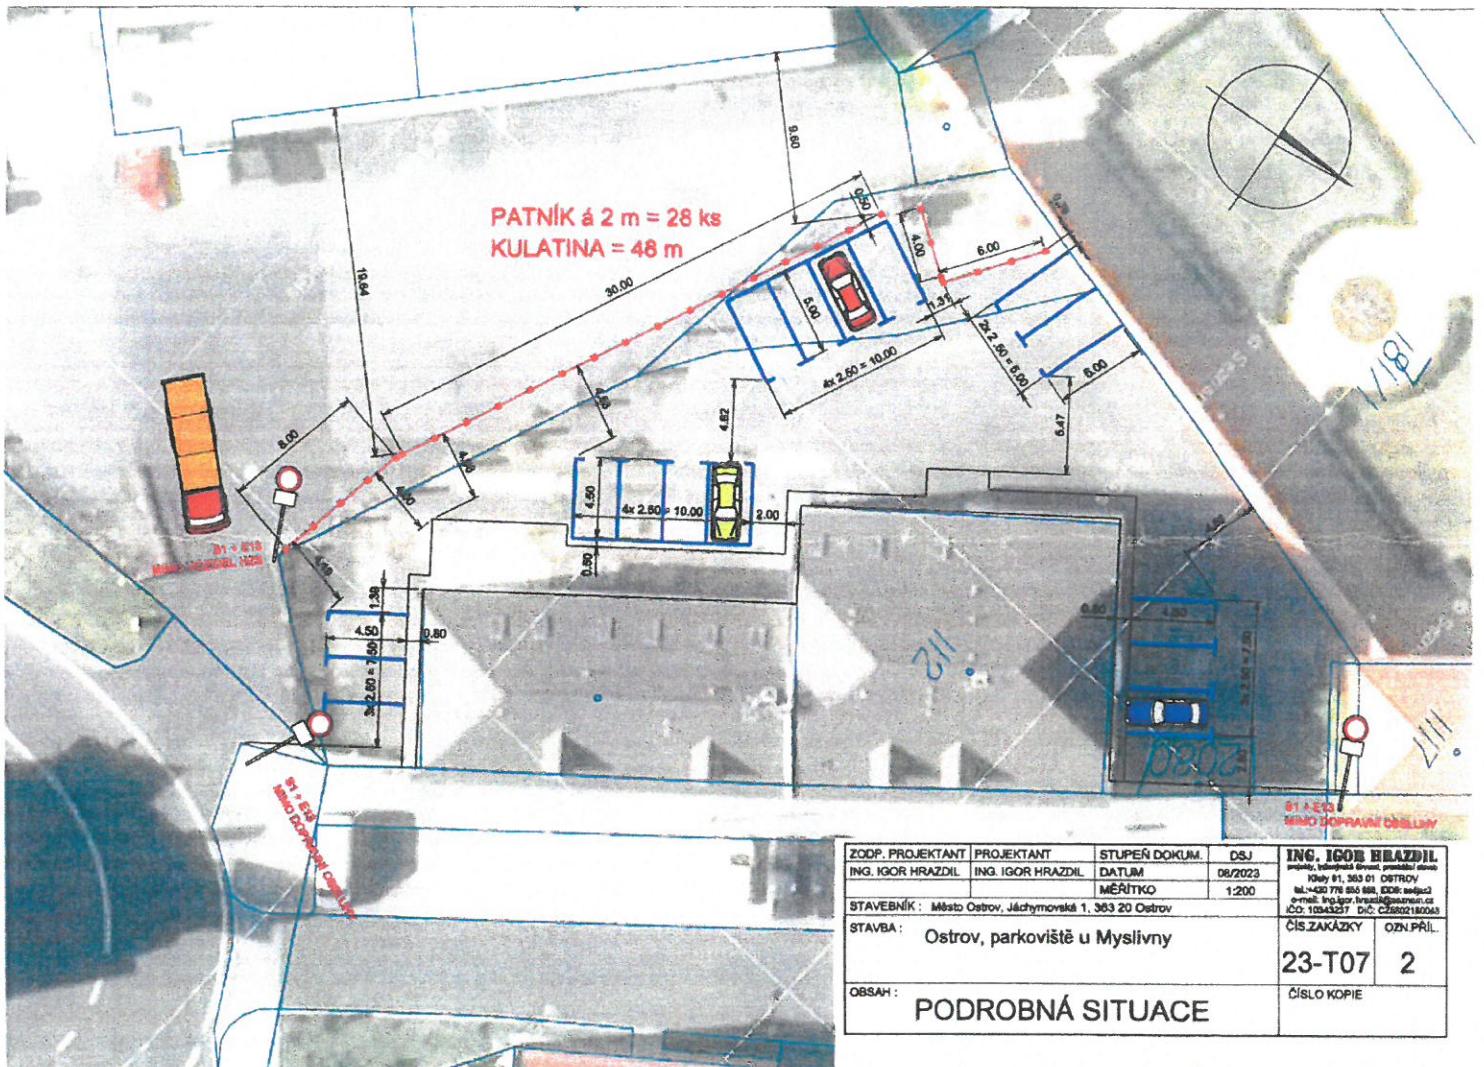


ZODP. PROJEKTANT	PROJEKTANT	STUPEŇ DOKUM.	DSJ	ING. IGOR HRAZDIL projekt, inženýring, projektování staveb Ústej 81, 363 01 OSTROV tel.: +420 778 850 888, IČDIK: 662623 e-mail: ing.igor.hrazdil@seznam.cz IČO: 10243217 DIČ: CZ6902180043	
ING. IGOR HRAZDIL	ING. IGOR HRAZDIL	DATUM	08/2023		
		MĚŘÍTKO	1:200		
STAVEBNÍK: Město Ostrov, Jáchymovská 1, 363 20 Ostrov				ČÍSLO ZAKÁZKY	OZN. PŘÍL.
STAVBA: Ostrov, parkoviště u Myslivny				23-T07	2
OBSAH: PODROBNÁ SITUACE				ČÍSLO KOPIE	

Městský úřad Ostrov
 odbor dopravně správní
 č. MěÚO/592 6.8/2023/ODS/bve
 15.11.2023 3/4 Oky 1

18-09-2023
 3/4 *[Signature]*
 PROJEKT ČI KARLSKÉ REJTELSKÉ ÚJEDNE
 109
 KARLSKÉ REJTELSKÉ ÚJEDNE
 KARLSKÉ

Obr. č. 1 – Trajektorie návrhového vozidla N2:

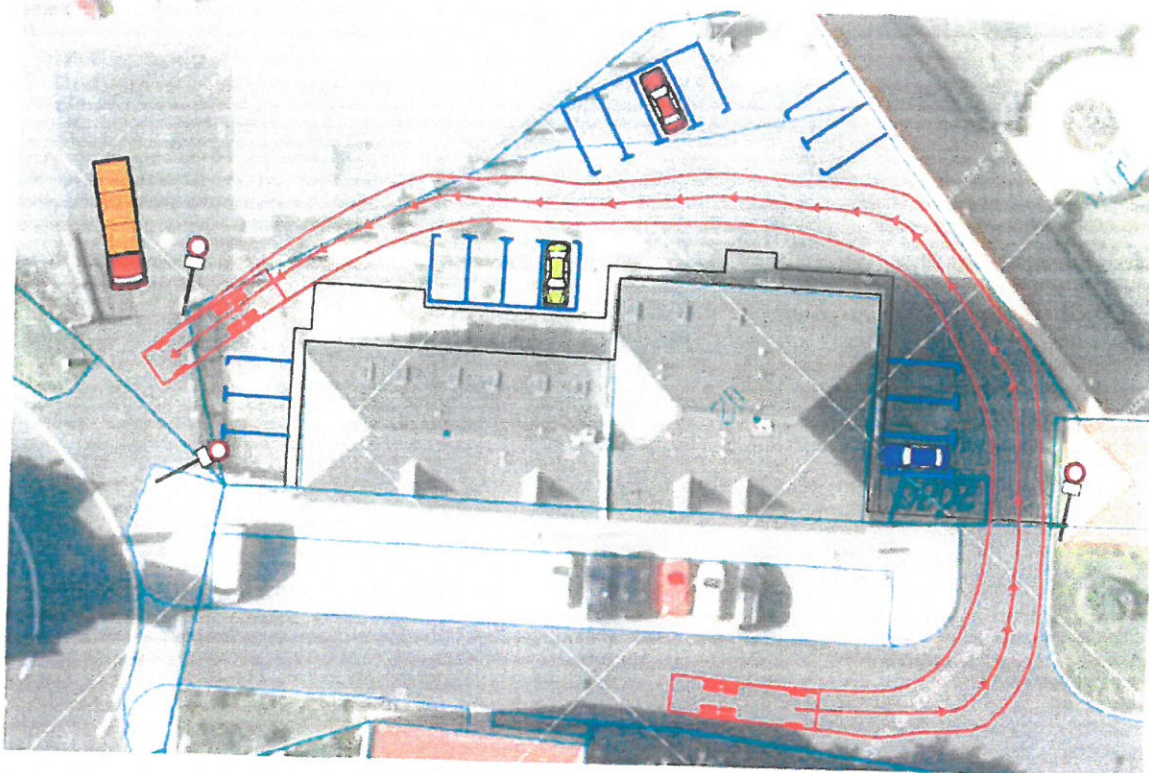

Městský úřad Ostrov
odbor dopravně správní

5: MěÚO/5926P/2023/ODS/60E
15.11.2023 4/4 OK/1

18-09-2023

4/4 pos. OK

Městský úřad Ostrov
odbor dopravně správní
150 001 11333

