


DIO - II/221 most 221-038 Páduží

částečná uzavírka po polovinách - DIO pro druhou polovinu bude zrcadlově převrácené
rekonstrukce mostu

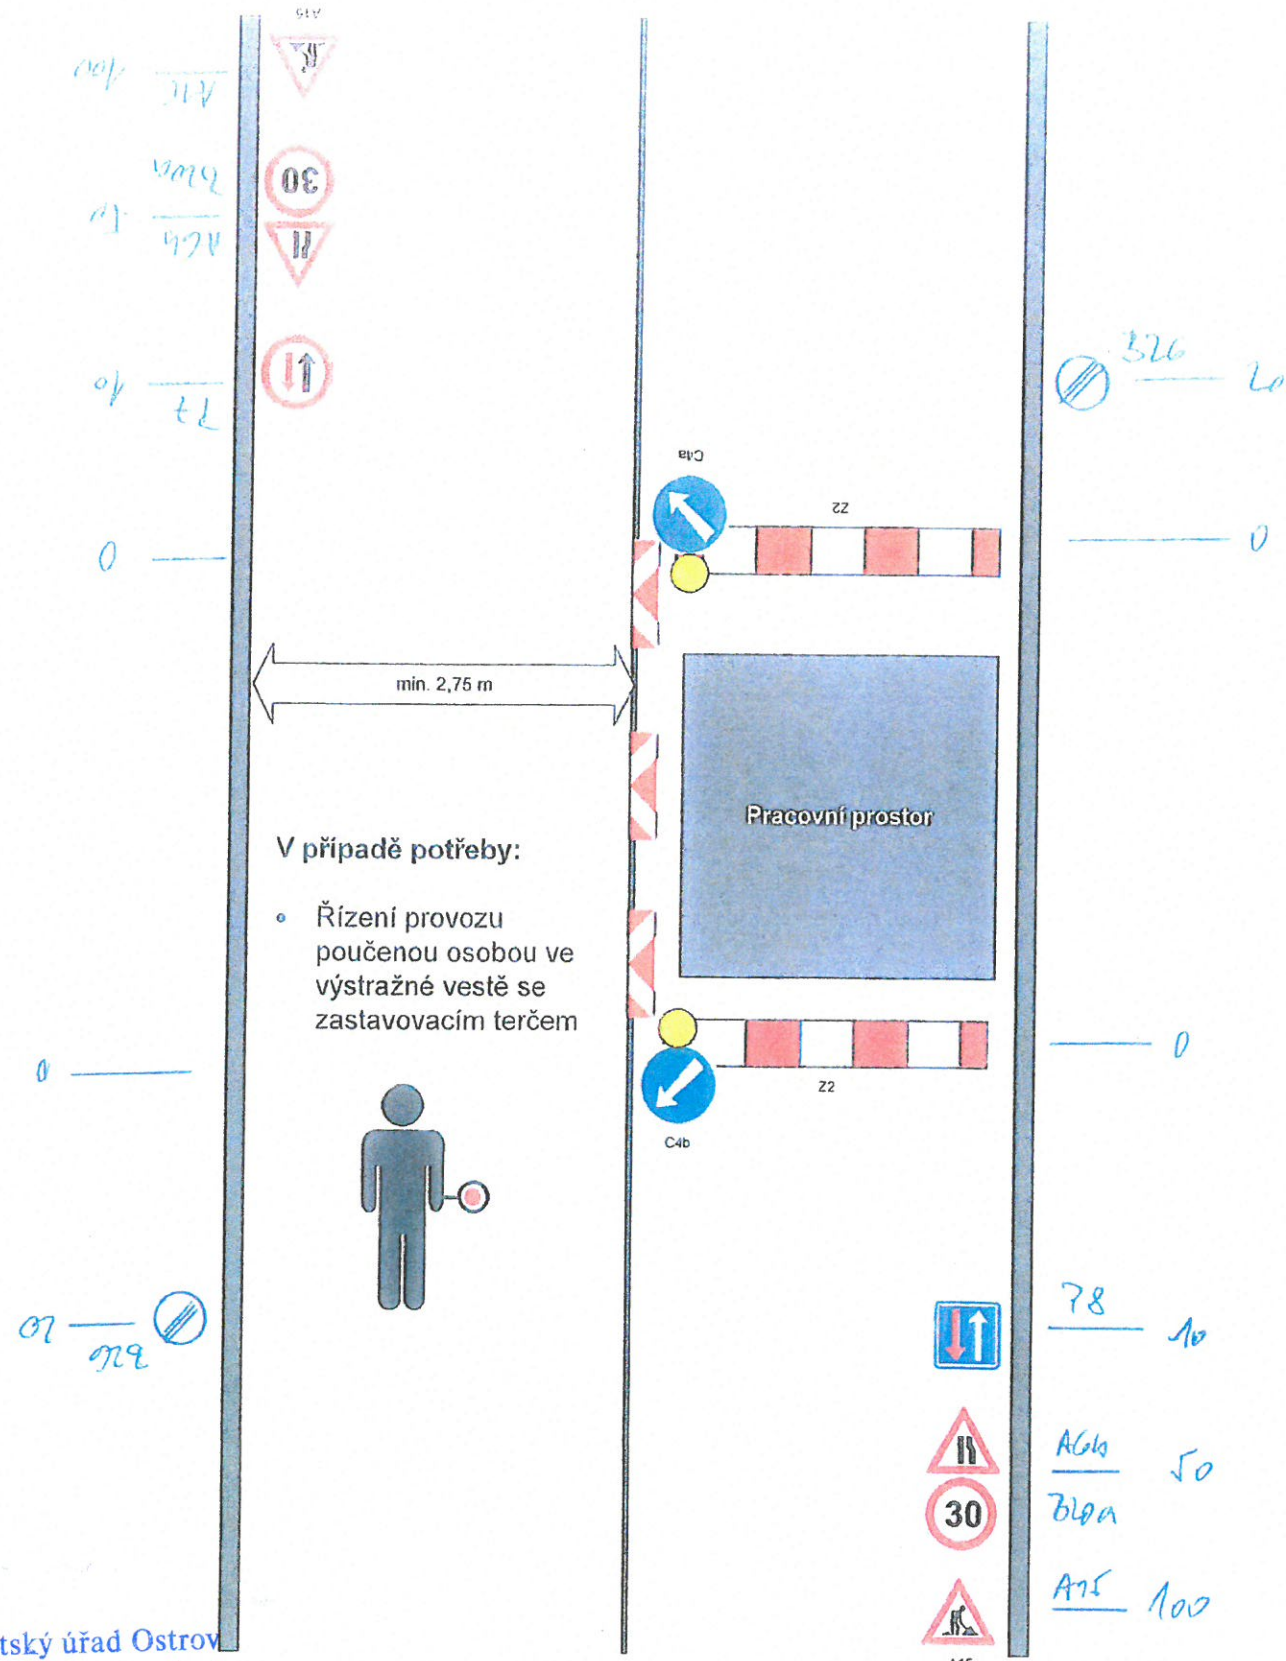

Městský úřad Ostrov
odbor dopravně správní
č. MěÚO/24626/2024/ODS/6vE
24.5.2024 2/2 Jen!