

FLEX dopravně inženýrské služby s.r.o., Rosnická 118, 360 18 Karlovy Vary-Sedlec
 Tel.fax:353569231,353569632 OR Plzeň, oddíl C, vložka 7402
 E-mail:info@flexkv.cz WWW:flexkv.cz

Návrh dopravního opatření

Stavba:KV, Abertamy, Rooseveltova-nová tlaková kanalizace

- překop MK po polovinách, Protlak MK (dle možností)
- protlaky v MK po cca. 100 metrech

Realizace: Báča stavební s.r.o.
 Karlovy Vary-Otovice

Dopravní značení se navrhuje dle příloh s tím, že:

1. překop MK po polovinách bude prováděn s tím, že zbyte pro průjezd vozidel minimálně 2,75 metru a po celé délce bude zabezpečen pomocí směrových desek Z4a SDZ A15 v kombinaci s A6b.
 Protlak MK bude prováděn s tím, že startovací jámy budou mimo těleso MK a po celé délce budou zabezpečeny pomocí směrových desek Z4 a SDZ A15 s B20a(30) popř. A6b
2. protlaky v MK budou prováděny cca. po 100 metrech a po celé délce budou zabezpečeny pomocí zábran Z2 a směrovou desku Z4 se světlem typ 7. Budou osazeny SDZ A15 v kombinaci s A6v. Ze všech vedlejších MK SDZ A15
3. v případě potřeby zajistí dodavatel volný průjezd složkám IZS!!!!-náležitě poučení a vybavení pracovníci zhotovitele.
4. dopravní značky reflexní, základní velikost
5. vzdálenosti dle TP 66 – II. vydání
6. světla typ 1.

Vyjádření Policie ČR-DI Karlovy Vary:

Zbyněk Morávek
 Karlovy Vary 22.5.2024


Městský úřad Ostrov
 odbor dopravně správní

J. Hlaváček / 35220/2024/ODS/LUE
 28. 6. 2024 1/3 Oky!





zájmové území

Celková situace

Městský úřad Ostrov
odbor dopravně správní
g. Mevo/31220/2024/ODS/6UE
28.6.2024 2/2 Okm'

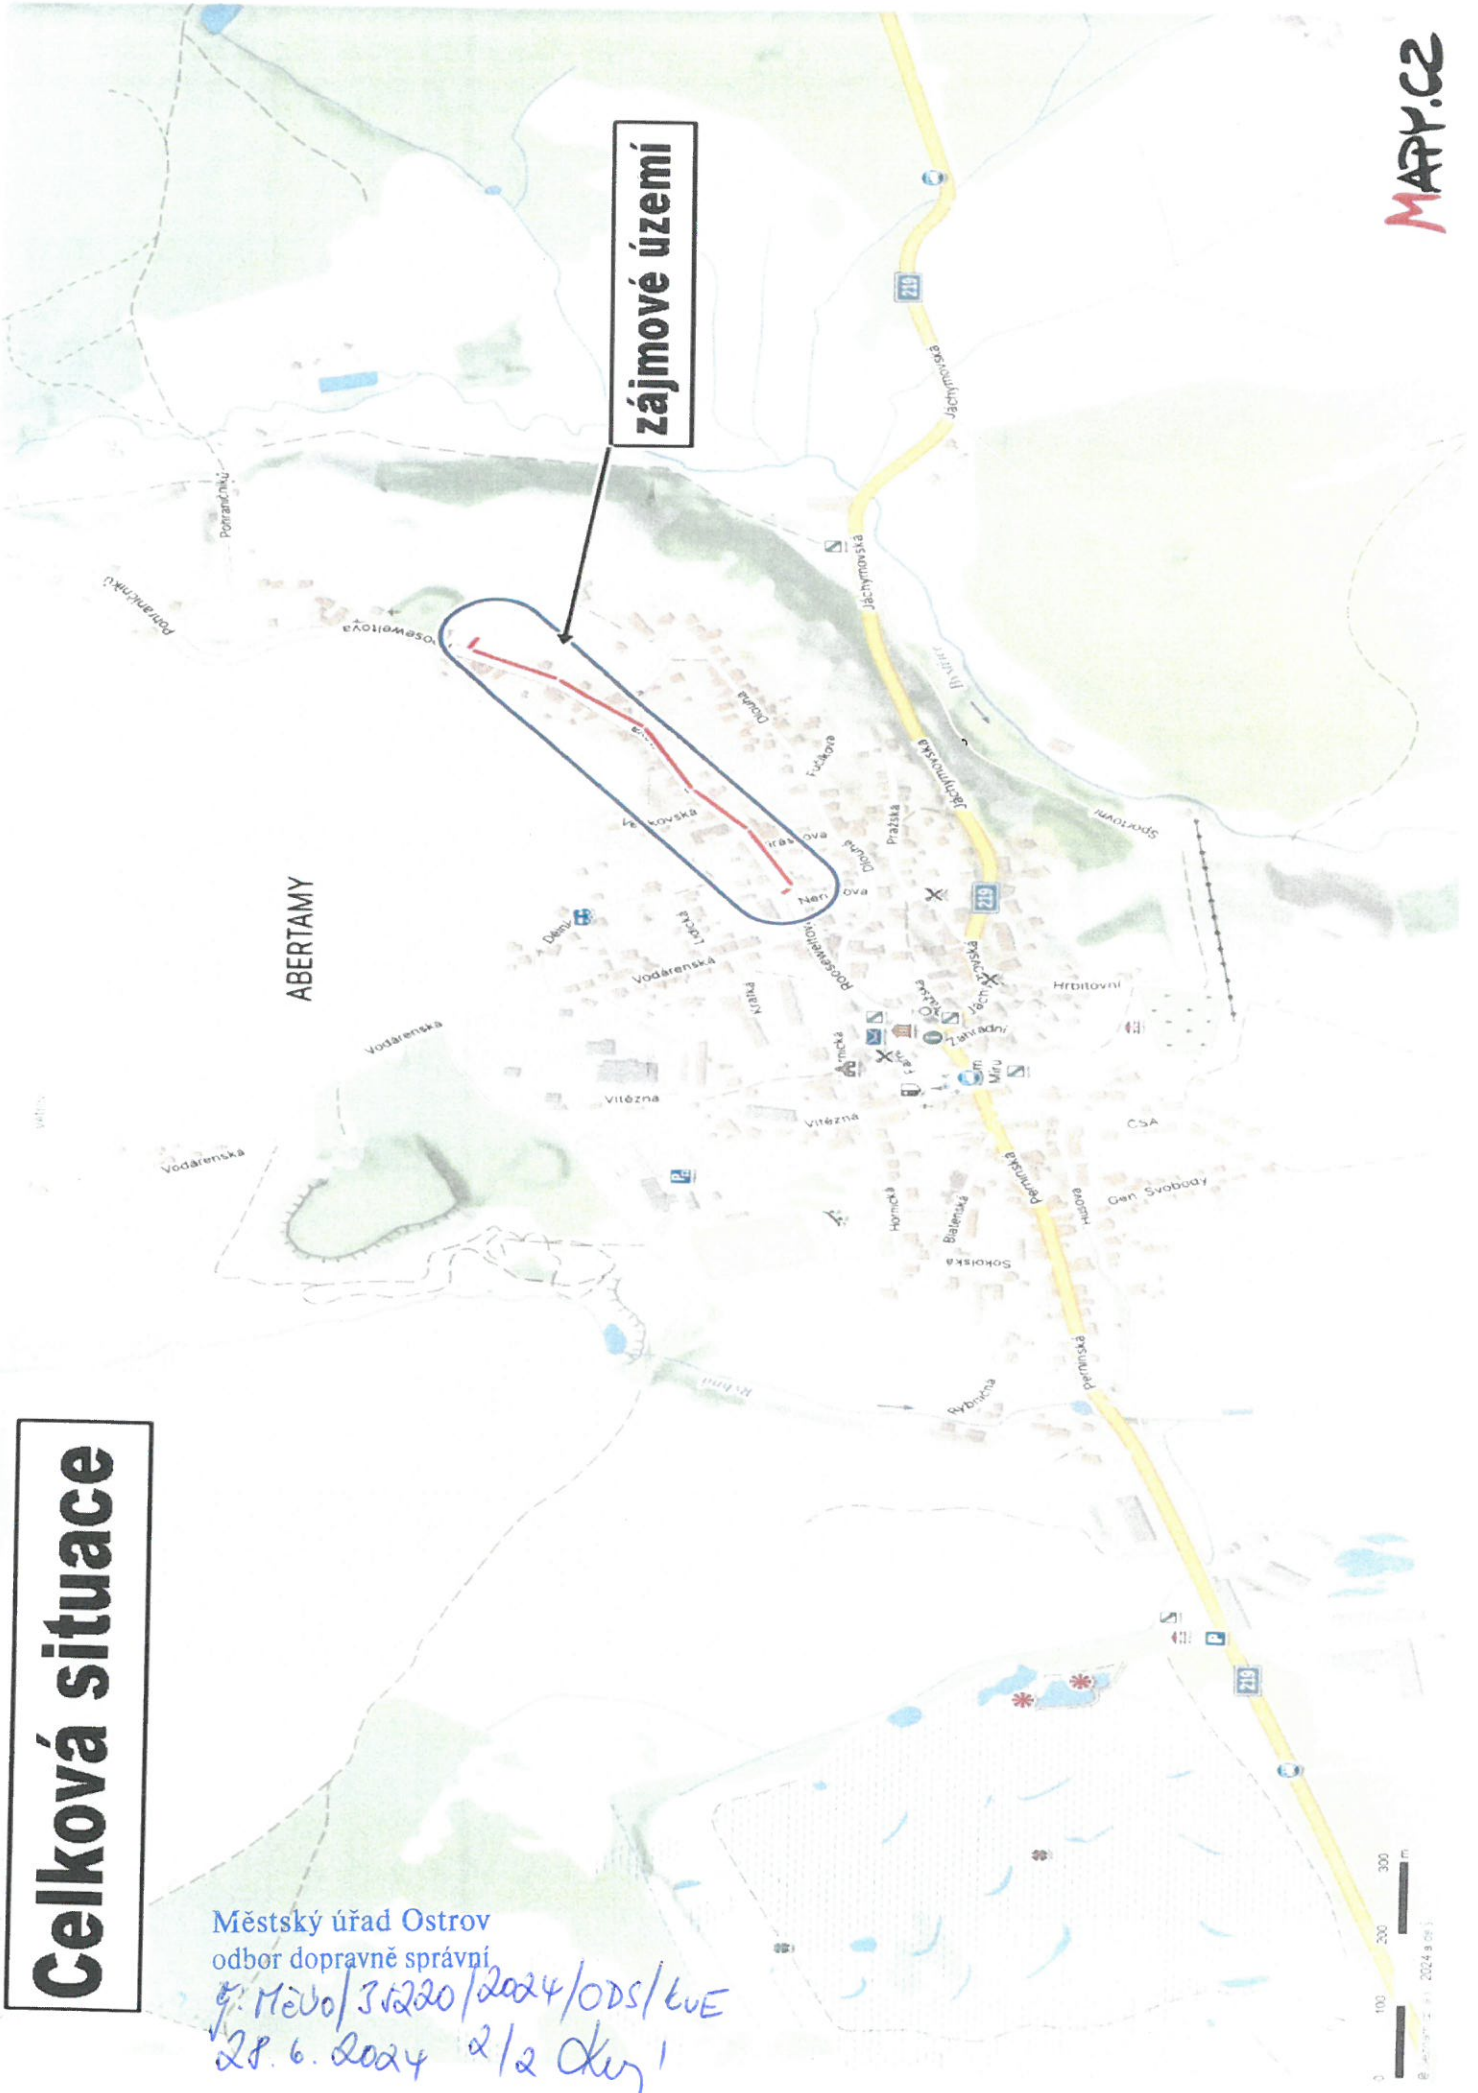

**KV, Abertamy, Rooseveltova
- nová tlaková kanalizace**

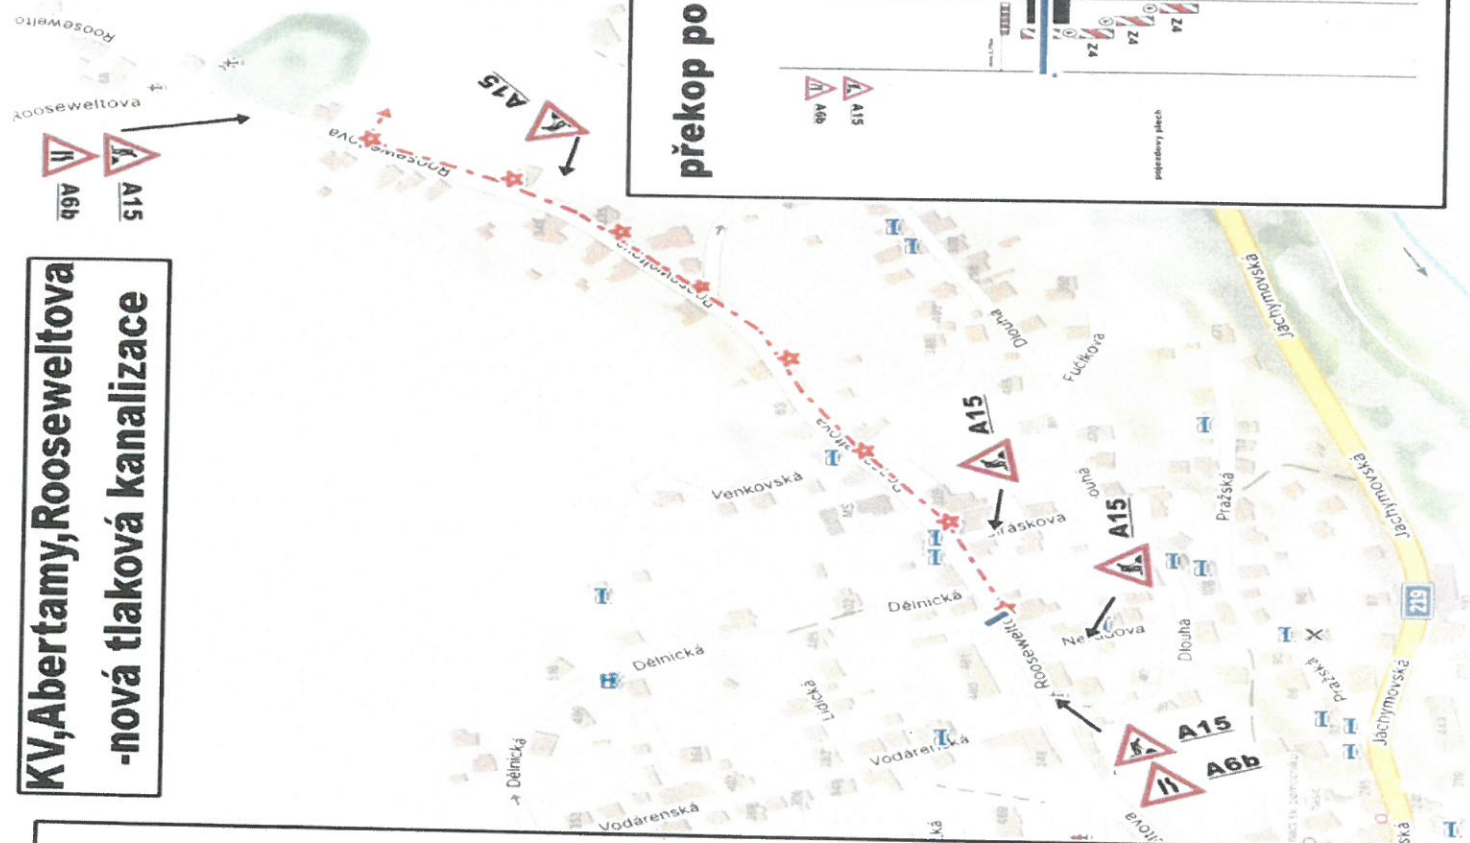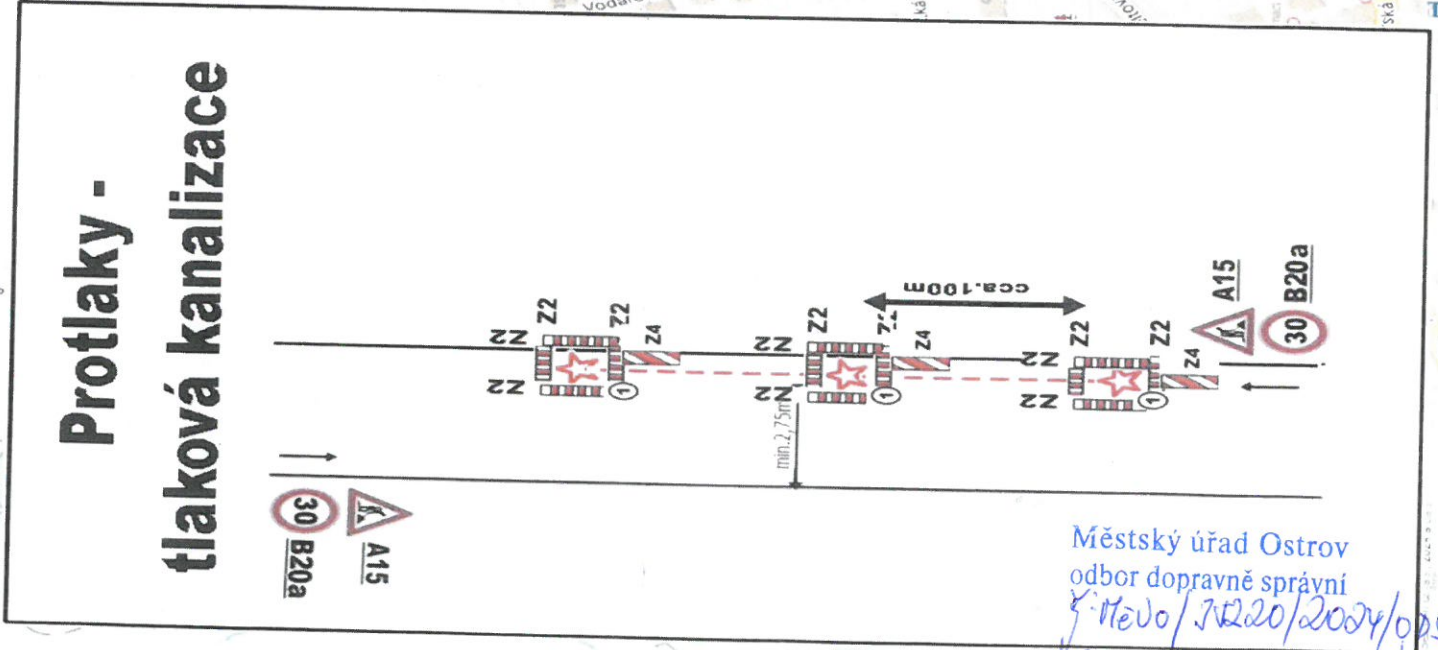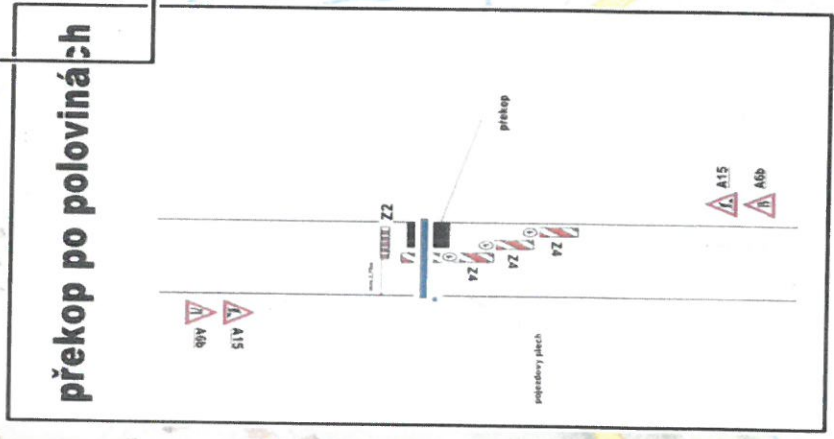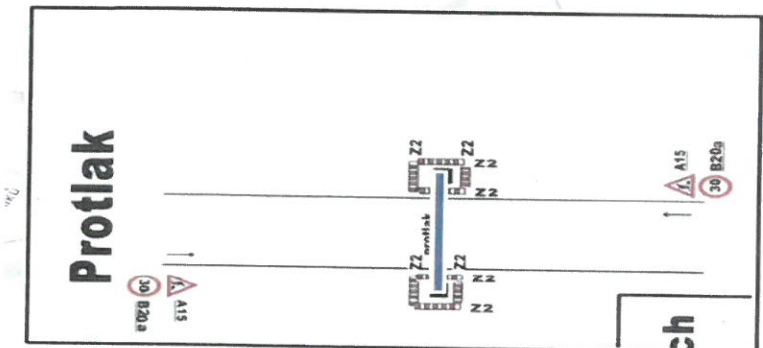

Městský úřad Ostrov
odbor dopravné správy
J. Heřval / 2220/2004/ops/600
28.6.2004 7/00ks