



KRAJ - KARLOVARSKÝ
OKRES - KARLOVY VARY
OBEC - DOLNÍ ŽDÁR U OSTROVA [7384]

06-04-2023

por. Bc. Pavel Písařík
komisař DI PCR K Vary
ČOZ 326115

WWW - KRAJ

LEGENDA


- PODÉLNÝ VÝKOP
- ŘÍZENÝ PROTLAK



MĚŘÍTKO - 1:20000

SITUACNÍ PLÁNEK z. KK/K681/22/24-3
LIST 1/1; 28.6.24

KRAJSKÝ ÚŘAD
KARLOVARSKÉHO KRAJE
odbor
opravy a silničního hospodářství

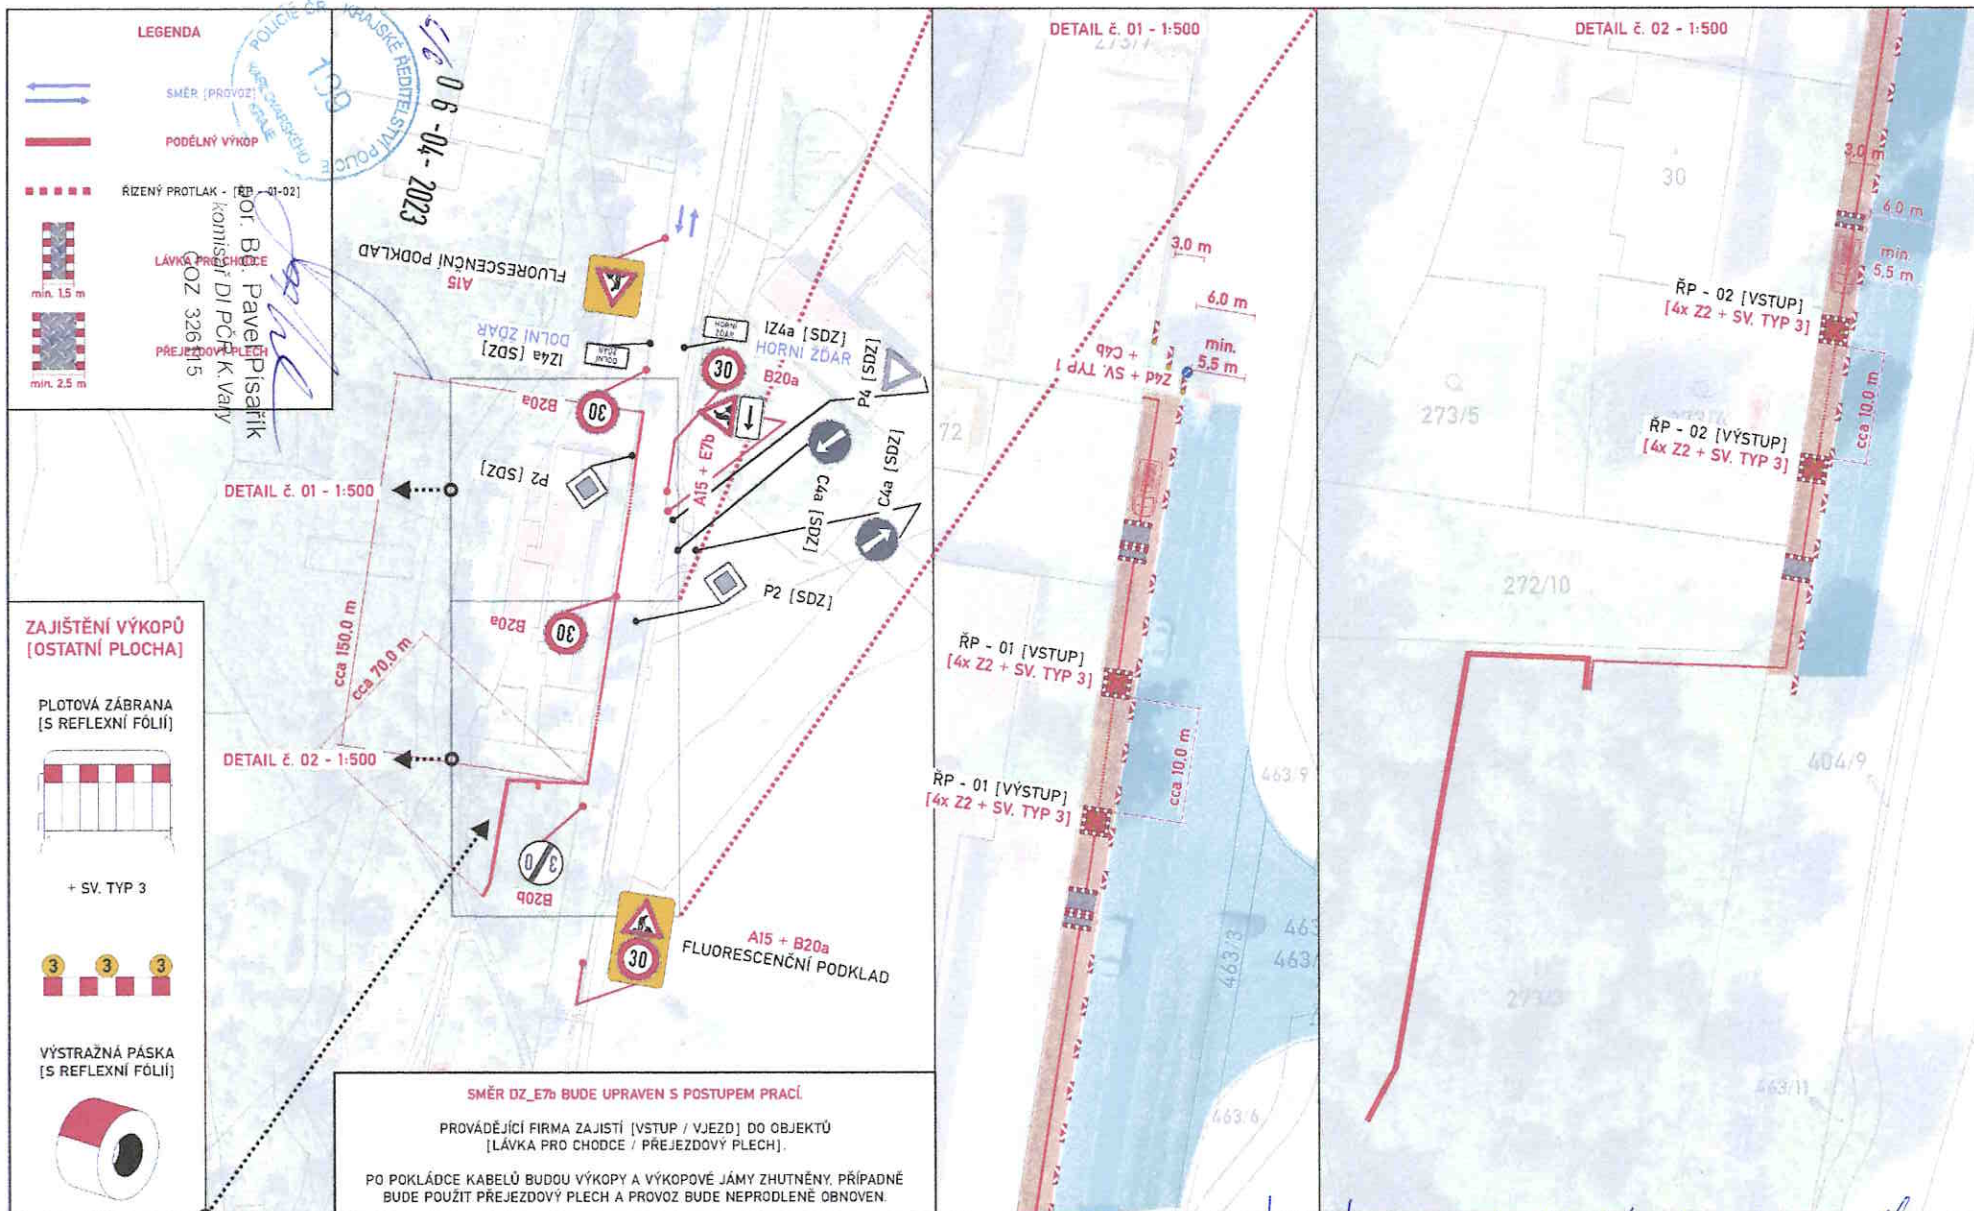

MĚŘÍTKO - 1:2000

*SITUACNÍ PLÁNEK z. KK/1681/02/24-2
 LIST 2/3; 28.6.24*



06-04-2023
Karel Písařík
ředitel DJ PCR K Vary
ČOZ 326115

<p>PODSTAVEC POD PDZ</p> <p>51 ks</p>	<p>Z4d</p> <p>42 ks</p>	<p>FLUORESCENČNÍ PODKLAD</p> <p>1 ks</p>	<p>FLUORESCENČNÍ PODKLAD</p> <p>1 ks</p>	<p>LÁVKA PRO CHODCE</p> <p>3 ks</p>
<p>PŘEJEZDOVÝ PLECH</p> <p>3 ks</p>	<p>SV. TYP 1</p> <p>3 ks</p>	<p>SV. TYP 3</p> <p>26 ks</p>	<p>C4b</p> <p>1 ks</p>	<p>E7b</p> <p>1 ks</p>
<p>A15</p> <p>3 ks</p>	<p>B20a</p> <p>4 ks</p>	<p>B20b</p> <p>1 ks</p>	<p>Z2</p> <p>35 ks</p>	

JEDNÁ SE O ORIENTAČNÍ MNOŽSTVÍ PDZ. PŘESNÉ MNOŽSTVÍ PDZ BUDE URČENO NA ZÁKLADĚ VÝSTAVBY. PDZ BUDE PŘÍZPŮSOBENO MÍSTNÍM PODMÍNKÁM.

SITUACNÍ PLOŠEČ. KK/1681/DR/24-2
LIST 2/3; 28.6.24

KRAJSKÝ ÚŘAD
KARLOVARSKÉHO KRAJE
odbor (2)
dopravy a silničního hospodářství