


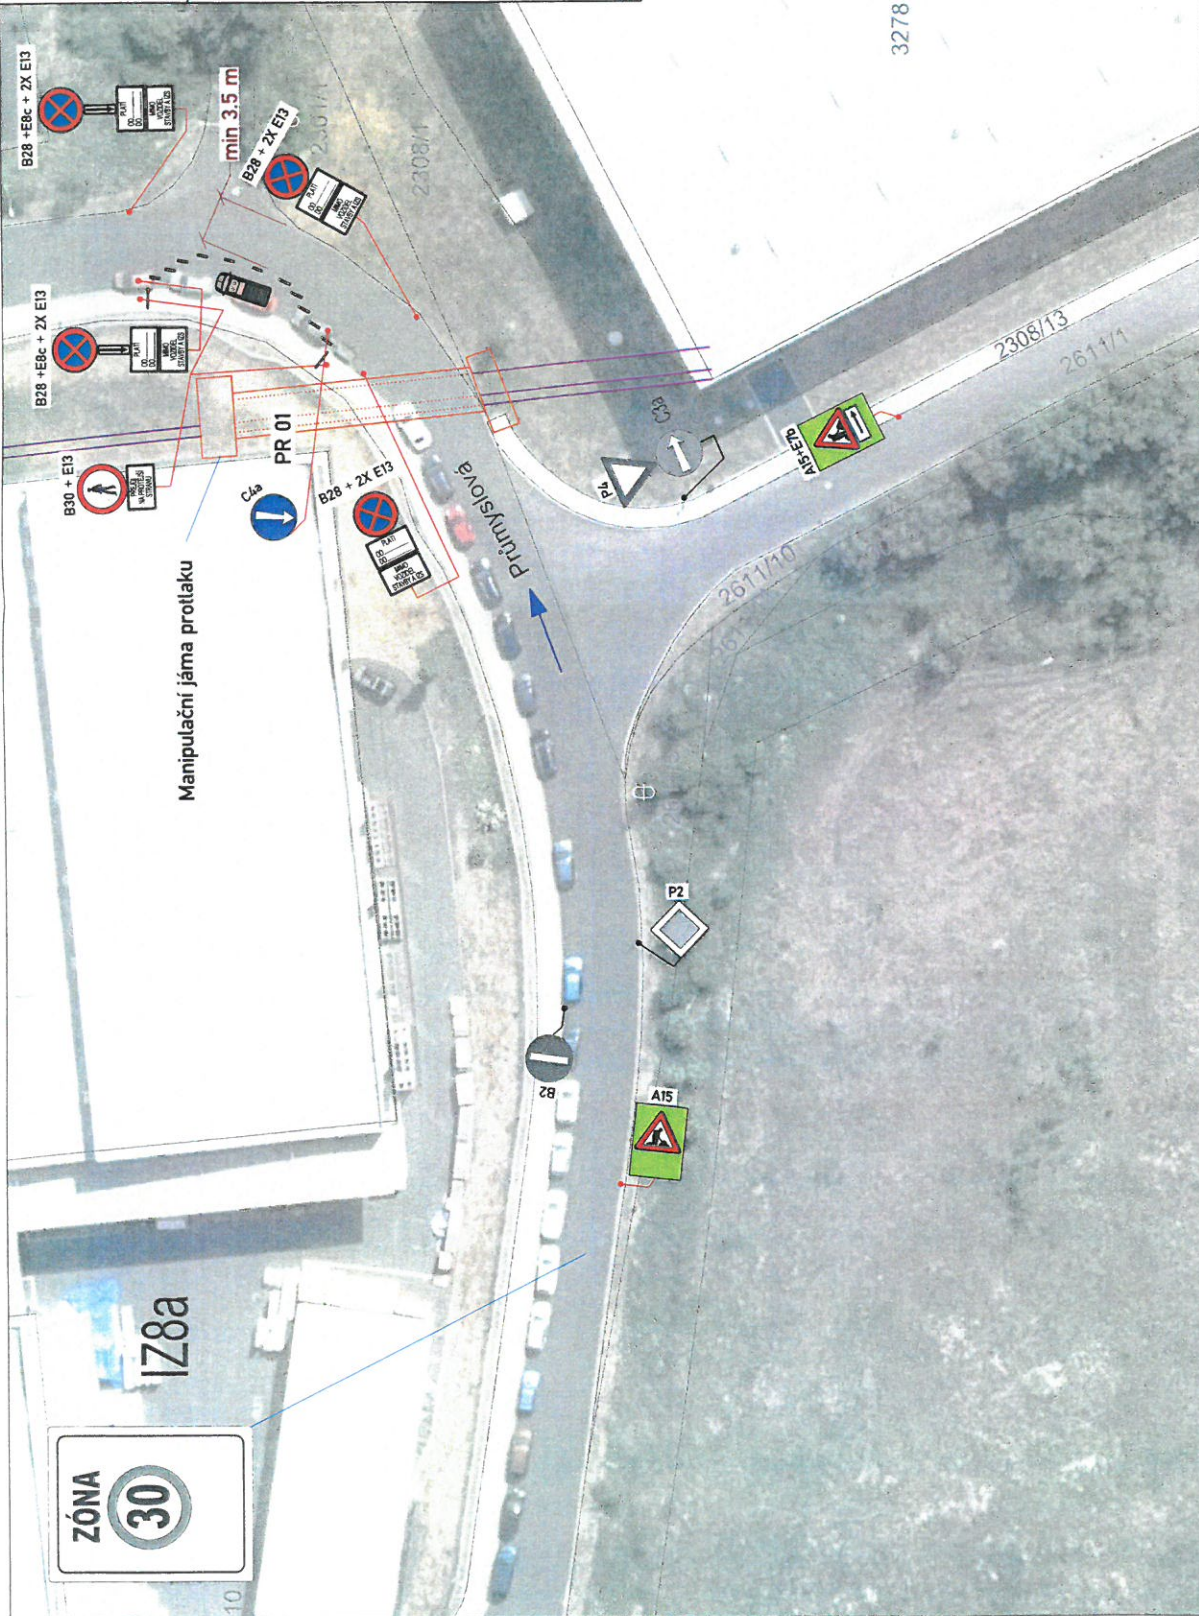

IZ8a

Manipulační jáma protlaku



LEGENDA

PODÉLNÝ VÝKOP (PV)
PROTLAK (PR)

SMĚR PROVOZU

NAVRŽENÉ PŘECHODNÉ
DOPRAVNÍ ZNAČENÍ

STÁVAJÍCÍ DOPRAVNÍ
ZNAČENÍ

Z4 (+ SV typ 1)

Z2



PROTRACO s. r. o.

Vypracoval
Lukáš Popovič
lpopovic@protraco.cz
+420737968928

Datum 03. 06. 2024
Formát A3
Měřítko 1:500

Příloha

Montážní výkres prací - 1. část

2

Městský úřad Ostrov
odbor dopravně správní
M. Hevo/38947/2024/ODS/kve
18.4.2024 11:2 dle 1



IZ8a

LEGENDA

PODÉLNÝ VÝKOP (PV)
PROTLAK (PR)

SMĚR PROVOZU

NAVRŽENÉ PŘECHODNÉ DOPRAVNÍ ZNAČENÍ

STÁVAJÍCÍ DOPRAVNÍ ZNAČENÍ

Z4 (+ SV typ 1)
Z2



<p>PROTRACO s. r. o. Příloha</p>	<p>Vypracoval Lukáš Popovič l.popovic@protraco.cz +420737968928</p>	<p>Datum 03. 06. 2024</p>
	<p>Formát A3</p>	<p>Měřítko 1:500</p>
	<p>Č. Přílohy 3</p>	

Městský úřad Ostrov
odbor dopravně správní
S. Něvo/38947/2024/ODS/kv
18. 7. 2024 b/a Okr