


UŽAVÍRKA ULICE MATHESIOVA JÁCHYMOV
16.9. - 30.9. 2024
OPRAVA POVRCHU

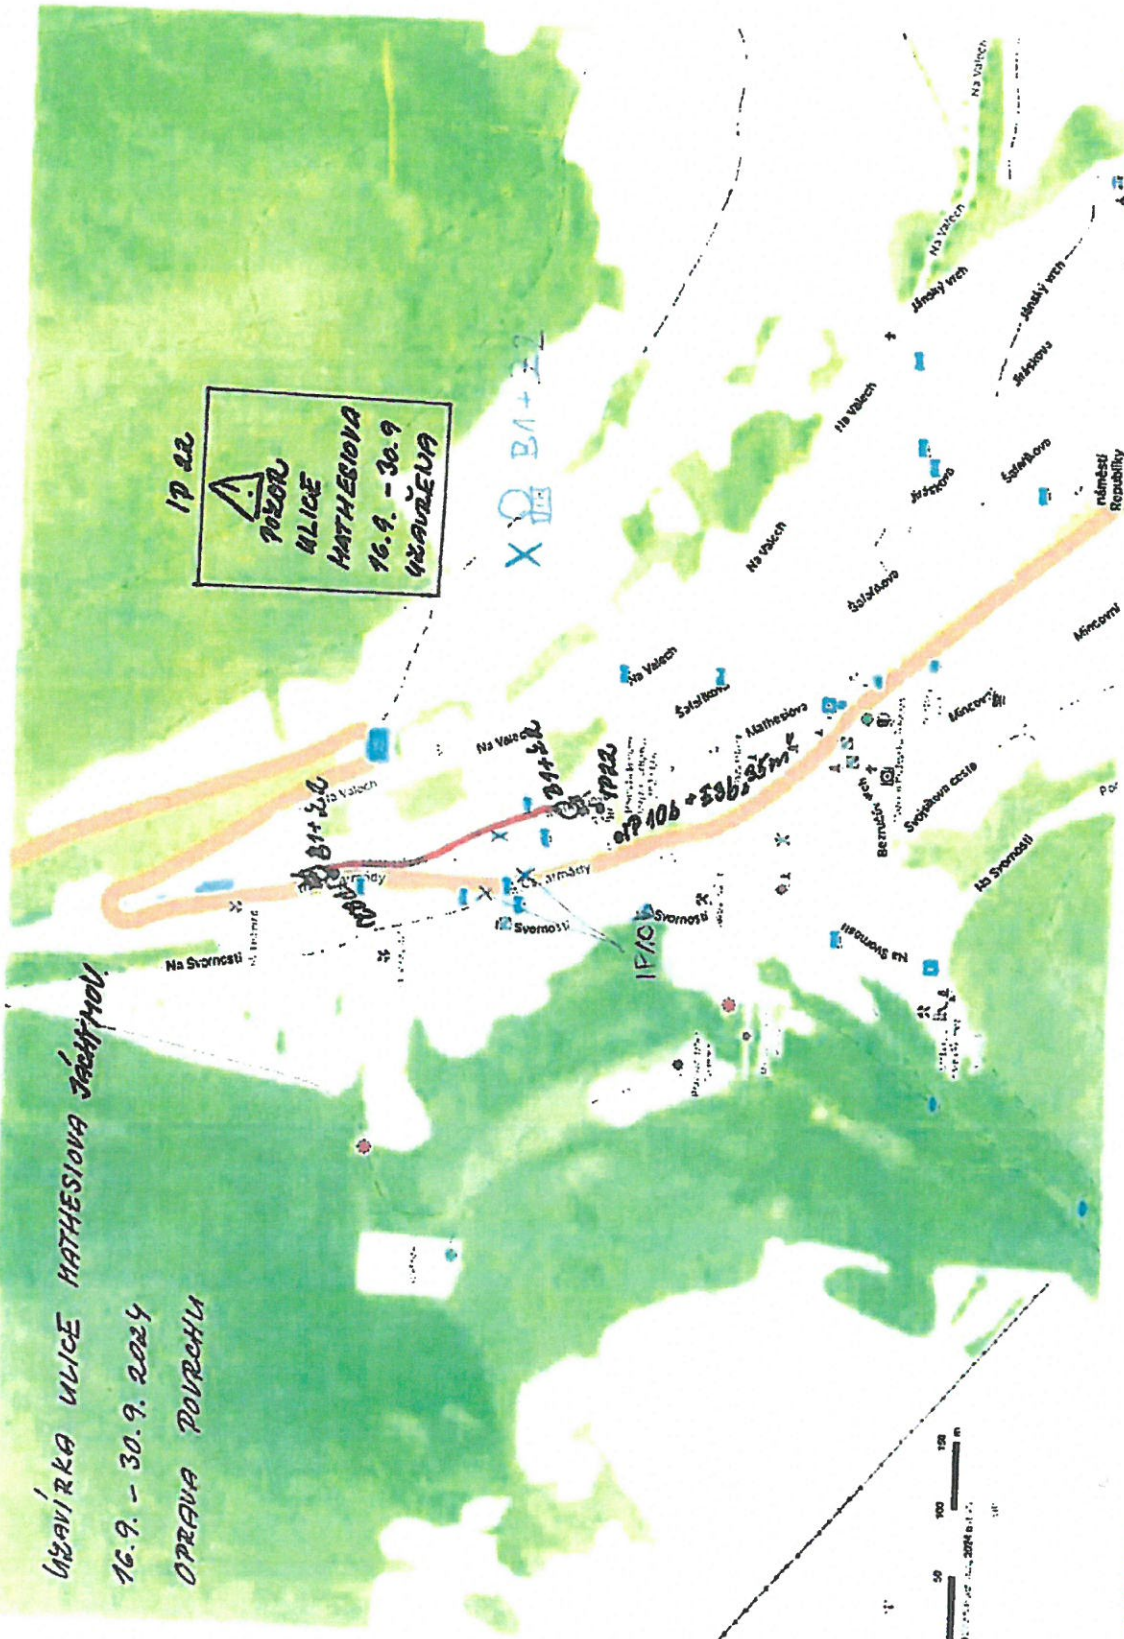

Městský úřad Ostrov
odbor dopravně správní

Y. Hlavaj 76782/2024/ODS/6WE
21.8. 2024 1. křes 1

MĚSTO JÁCHYMOV
nam. Republiky 1
362 51 JÁCHYMOV
IČO: 00254632 DIČ: CZ00254632

Southwest