

Ing. Igor Hrazdil  
Digitálně podepsal  
Ing. Igor Hrazdil  
Datum: 2025.10.01  
11:46:21 +02'00'

ZODP. PROJEKTANT	PROJEKTANT	STUPEŇ DOKUM.	TP	
ING. IGOR HRAZDIL	ING. IGOR HRAZDIL	DATUM	09/2025	
		POČET STRAN	3	
STAVEBNÍK : HR stav KV s.r.o., Olšová 573, 431 51 Klášterec nad Ohří				
STAVBA : <b>Komunikace a inženýrské sítě Květnová</b>			ČÍS.ZAKÁZKY	OZN.PŘÍL.
			<b>25-015</b>	-
OBSAH : <b>DOPRAVNĚ INŽENÝRSKÁ OPATŘENÍ</b>			ČÍSLO KOPIE	

Městský úřad Ostrov  
odbor dopravně správní

5: 11200/09647/2026/ODS/60E  
25.2.2026 1/1 dle 1

Bc. Pavel Písařík  
POLICIE ČESKÉ REPUBLIKY  
Čas podepsání: 31.10.2025 15:13:14

## 1) Popis prací:

V rámci výstavby komunikací a inženýrských sítí pro rodinné domy bude omezen příjezd k bytovému domu č.p. 10 a k zahrádkám rekonstruovanou místní komunikací. Intenzita dopravy na hlavní – páteřní místní komunikaci je velmi nízká.

## 2) Uzavírky:

V grafické příloze je vyznačena úplná uzavírka místní komunikace.

Po dobu uzavírky je navrženo náhradní stání na páteřní místní komunikaci pro 10 osobních vozidel. Stání jsou podélná, situovaná u chodníku.

## 3) Rozhledy:

Byly posouzeny rozhledy pro výjezd nákladních vozidel stavby z uzavřené komunikace a z účelové komunikace napojené severně od zájmové oblasti. I když jsou připojované komunikace výškově nad hlavní komunikací (rozhled nad osobními vozidly), je z jižní strany navrženo omezení rychlosti na 30 km/h.

Uzavřená komunikace je samostatným sjezdem, kde:

- dle ČSN 73 6110 kap. 12.8 je  $DZ = 35$  m pro 50 km/h;  $m = 2$  m

Účelová komunikace je významným sjezdem, kde dle:

- ČSN 73 6110 kap. 12.7 a ČSN 73 6110 je  $Xc = 35$  m pro 30 km/h;  $m = 2,5$  m ( $Xc = 65$  m pro 50 km/h)


Z tohoto důvodu je z jedné strany omezena rychlost na 30 km/h.

## 4) Požadavky na dopravní značení:

Značky budou v základní velikosti, retroreflexní třídy RA1. Text na E13: MIMO VOZIDEL STAVBY.

Městský úřad Ostrov  
odbor dopravní správy

J. Město/0 9044/2026/025/6vE  
25.2.2026 2/3 Kuz 1

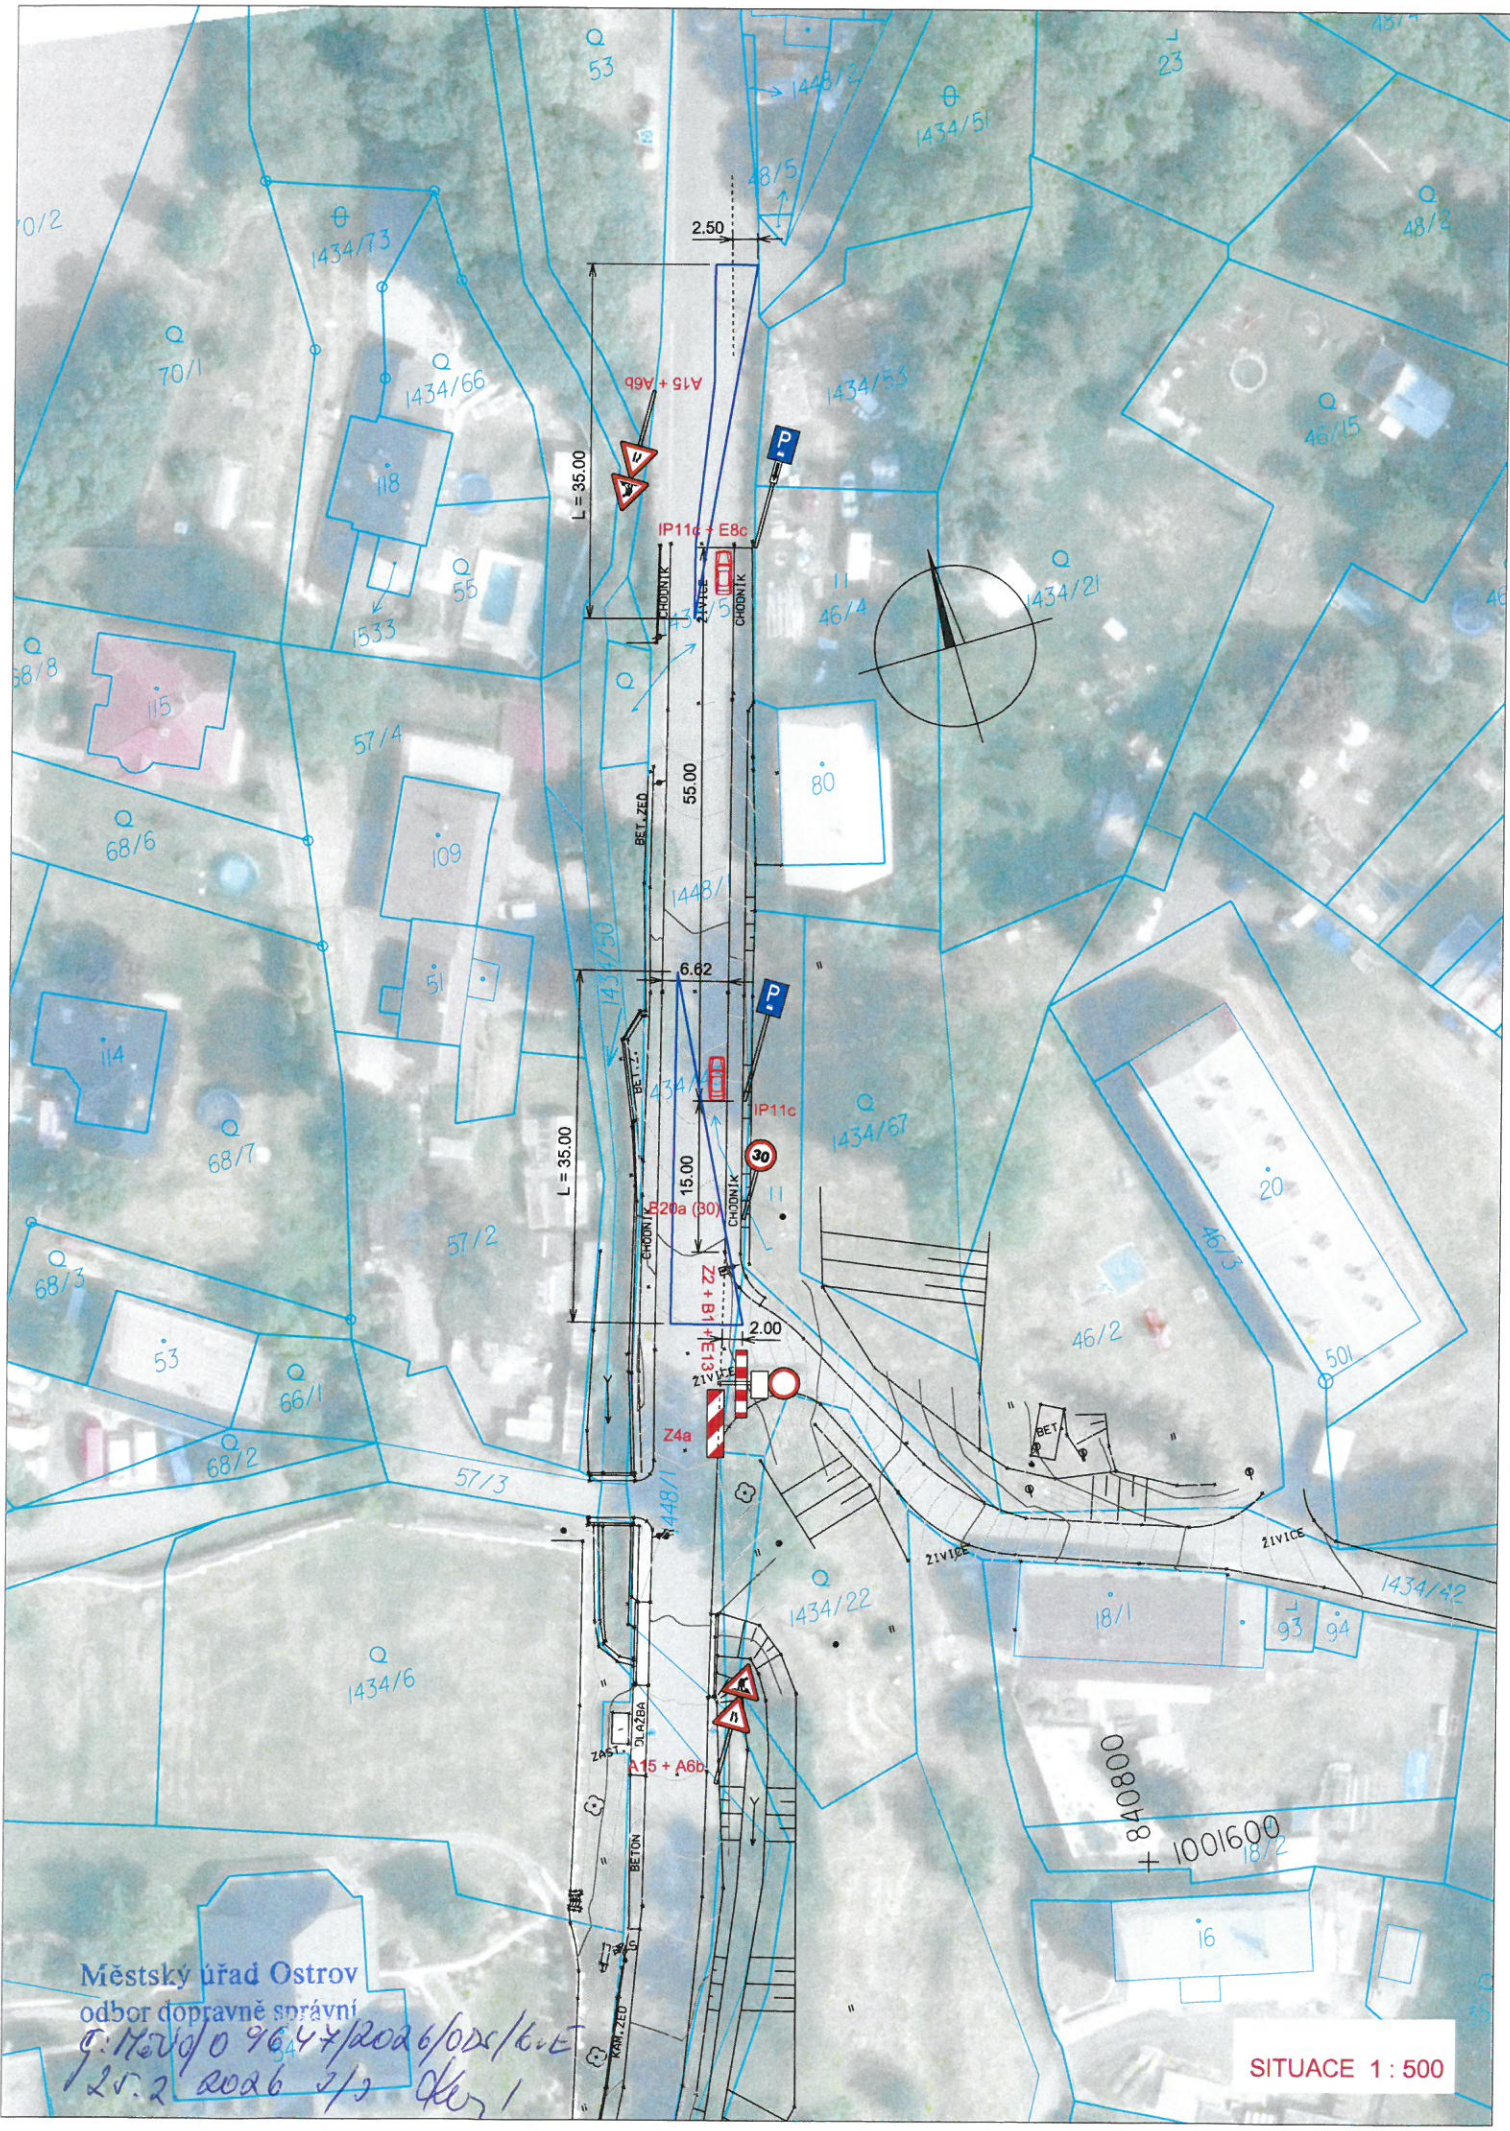

Městský úřad Ostrov  
 odbor dopravně správní  
 9. listopadu 2026 9647/2026/026/6.E  
 25.2 2026 2/2 dk1

SITUACE 1 : 500