


LEGENDA:

- KOMUNIKACE - SKLADBA C
- POJEZDOVÁ PLOCHA - SKLADBA A
- POJEZDOVÁ PLOCHA - SKLADBA B
- GARÁŽE
- STÁVAJÍCÍ OBJEKTY
- SILNIČNÍ BETONOVÝ OBRUBNÍK
- KÁCENÍ A VYTRHÁNÍ PAŘEZŮ
- SVEDENÍ DEŠŤOVÝCH VOD ZE STŘECH NA PŘÍLEHLÝ TERÉN / VSTAK

Stávající vedení inženýrských sítí:

- >>> KANALIZACE JEDNOTNÁ PODZEMNÍ
- > ELEKTRO NN PODZEMNÍ
- ~ SDĚLOVACÍ VEDENÍ PODZEMNÍ
- P VODOVOD PODZEMNÍ
- > VO VEŘEJNÉ OSVĚTLENÍ PODZEMNÍ

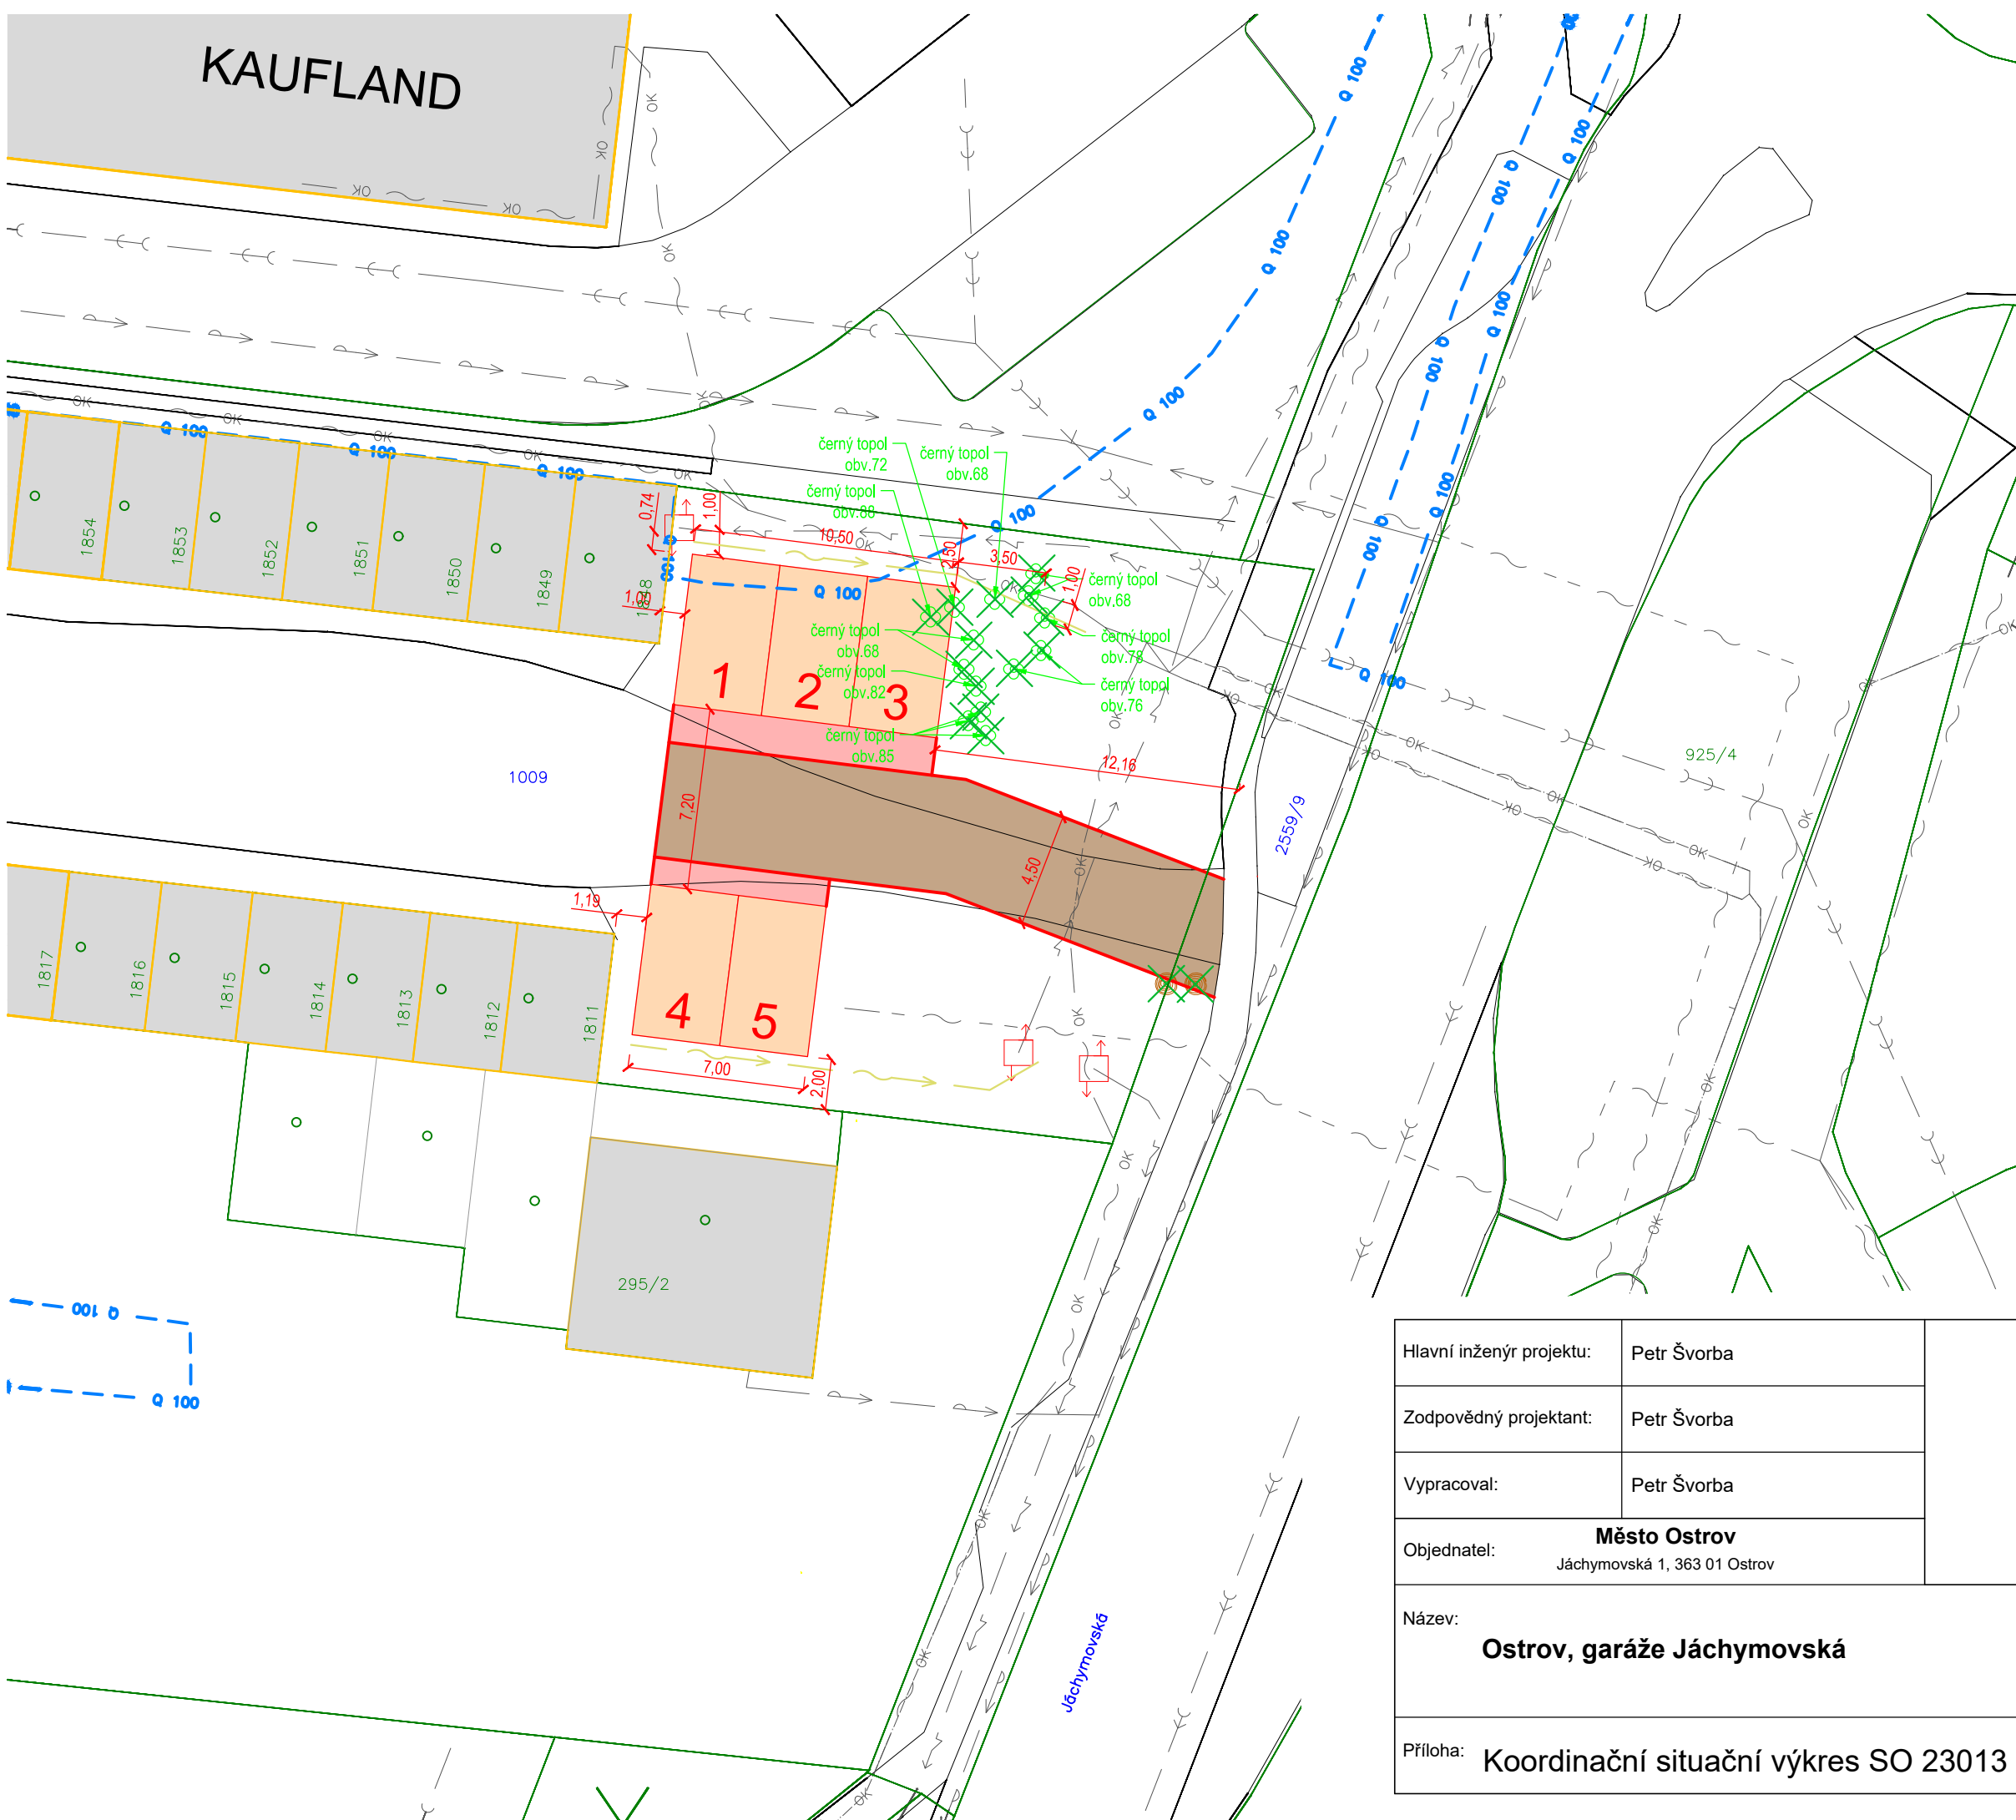

Hlavní inženýr projektu:	Petr Švorba		GEOprojectKV Závodní 391/96C, 360 06 Karlovy Vary tel. 792 305 909 e-mail: info@geoprojectkv.cz www.geoprojectkv.cz
Zodpovědný projektant:	Petr Švorba		
Vypracoval:	Petr Švorba		
Objednatel:	Město Ostrov Jáchymovská 1, 363 01 Ostrov		Číslo zakázky: P092025
Název:	Ostrov, garáže Jáchymovská	Datum: 07/2025	Paré číslo:
		Úroveň dokumentace: pro povolení stavby	
Příloha:	Koordináčnı́ situačnı́ vı́kres SO 23013	Měřítka: 1:250	Číslo přílohy: C.3.2