

Ing. Igor Hrazdil
Digitálně podepsal
Ing. Igor Hrazdil
Datum: 2025.10.01
11:46:21 +02'00'

ZODP. PROJEKTANT	PROJEKTANT	STUPEŇ DOKUM.	TP	Ing. Igor Hrazdil projekty, inženýrská činnost, provádění staveb Kfely 81, 363 01 OSTROV tel.: +420 776 555 866, IDDS: se4jac2 e-mail: ing.igor.hrazdil@seznam.cz IČO: 10343237 DIČ: CZ5802180043	
ING. IGOR HRAZDIL	ING. IGOR HRAZDIL	DATUM	09/2025	ČÍS.ZAKÁZKY	OZN.PŘÍL.
		POČET STRAN	3		
STAVEBNÍK : HR stav KV s.r.o., Olšová 573, 431 51 Klášterec nad Ohří				25-015	-
STAVBA : Komunikace a inženýrské sítě Květnová					
OBSAH : DOPRAVNĚ INŽENÝRSKÁ OPATŘENÍ				ČÍSLO KOPIE	

Městský úřad Ostrov

odbor dopravně správní

ř. Měvoj 16310/2025/ODS/KV
1.4.2026 11/0 Okr 1

1) Popis prací:

V rámci výstavby komunikací a inženýrských sítí pro rodinné domy bude omezen příjezd k bytovému domu č.p. 10 a k zahrádkám rekonstruovanou místní komunikací. Intenzita dopravy na hlavní – páteřní místní komunikaci je velmi nízká.

2) Uzavírky:

V grafické příloze je vyznačena úplná uzavírka místní komunikace.

Po dobu uzavírky je navrženo náhradní stání na páteřní místní komunikaci pro 10 osobních vozidel. Stání jsou podélná, situovaná u chodníku.

3) Rozhledy:

Byly posouzeny rozhledy pro výjezd nákladních vozidel stavby z uzavřené komunikace a z účelové komunikace napojené severně od zájmové oblasti. I když jsou připojované komunikace výškově nad hlavní komunikací (rozhled nad osobními vozidly), je z jižní strany navrženo omezení rychlosti na 30 km/h.

Uzavřená komunikace je samostatným sjezdem, kde:

- dle ČSN 73 6110 kap. 12.8 je $DZ = 35$ m pro 50 km/h; $m = 2$ m

Účelová komunikace je významným sjezdem, kde dle:

- ČSN 73 6110 kap. 12.7 a ČSN 73 6110 je $Xc = 35$ m pro 30 km/h; $m = 2,5$ m ($Xc = 65$ m pro 50 km/h)


Z tohoto důvodu je z jedné strany omezena rychlost na 30 km/h.

4) Požadavky na dopravní značení:

Značky budou v základní velikosti, retroreflexní třídy RA1. Text na E13: MIMO VOZIDEL STAVBY.

Městský úřad Ostrov
odbor dopravně správní

č. MěÚO/16310/2026/ODS/kvE
1.4.2026 2/3 Křez

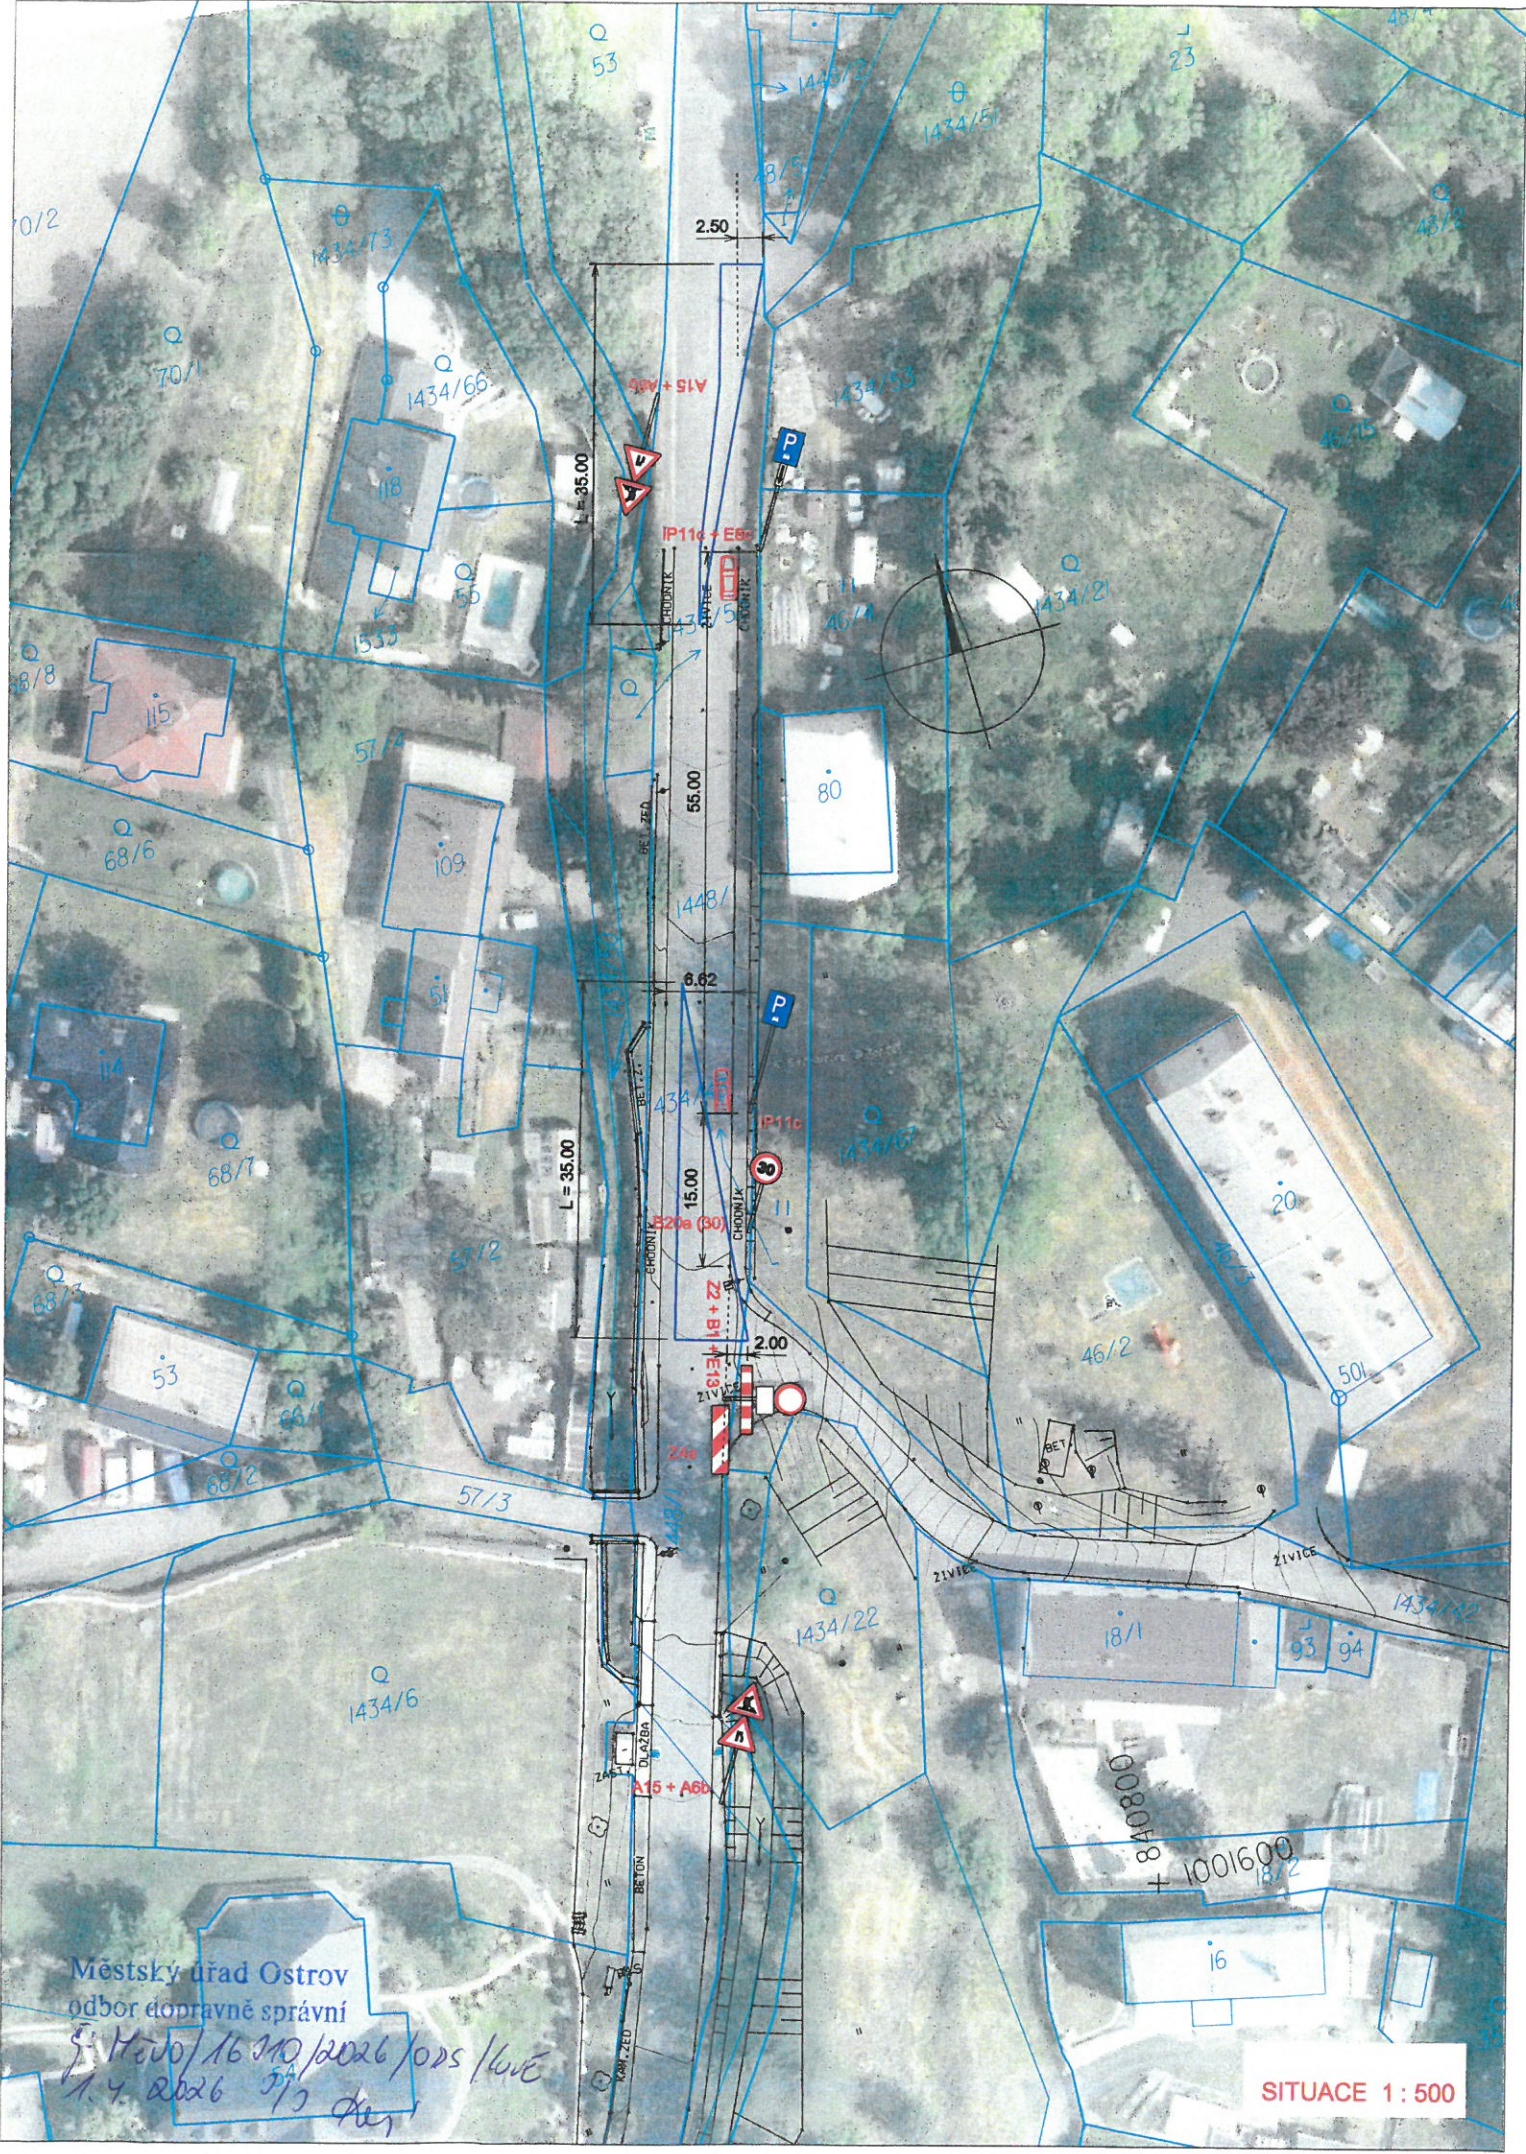

Městský úřad Ostrov
 odbor dopravné správy
 9. 11. 2026 / 16. 11. 2026 / ods / luvě
 1. 4. 2026 J. J. J.

SITUACE 1 : 500