


Krajská správa a údržba silnic Karlovarského kraje, p.o.
 Stavba: III/22129 Modernizace silnice Podlesí
 Sil. č. III/22129, Sadov, Podlesí + komunikace na objízdné trase
 Návrh přechodné úpravy provozu na pozemních komunikacích
 Situace širších vztahů + vyznačení objízdné trasy a jednotlivých detailů (mapových výřezů)

Městský úřad Ostrov
 odbor dopravní správy
 M. Hejzlopavý 29.10.2024
 J. K. 27.4.2024


Detail č. 3 - vyznačení objízdné trasy pro NA (pro obě etapy stejná)

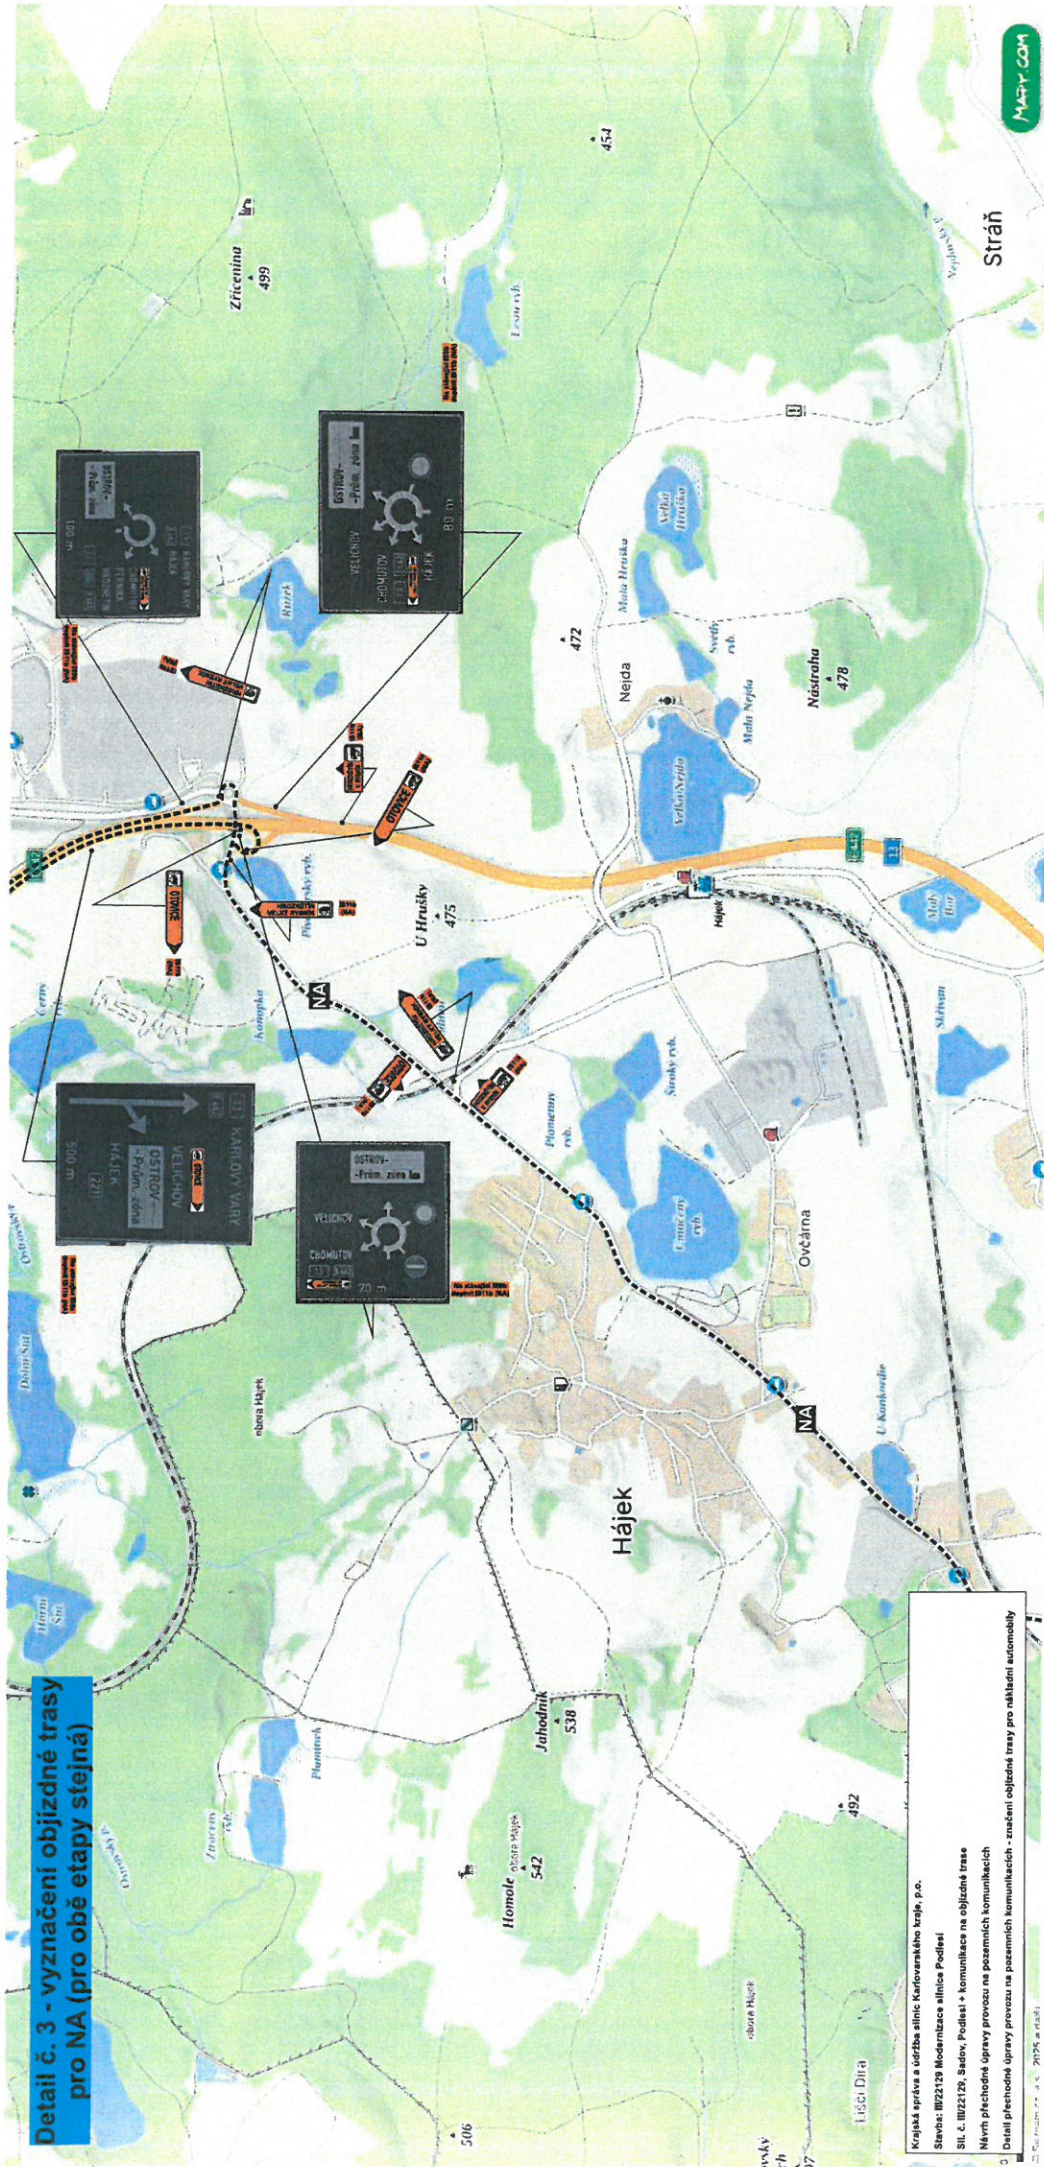

Krajská správa a oddělení silnic Karlovarského kraje, p. o.
 Stavba: III/22129 Modernizace silnice Podlesí
 Sil. č. III/22129, Sedov, Podlesí - komunikace na objízdné trase
 Návrh přechodné úpravy provozu na pozemních komunikacích
 3) Detail přechodné úpravy provozu na pozemních komunikacích - zněním objízdné trasy pro náhlazení automobilů
 23. 04. 2026, v. a. k. 2026, v. a. k. 2026

Městský úřad Ostrov
 odbor dopravně správní
 S: H200/20419/2026/089/6uE
 27. 4. 2026 2/40by1

Detail č. 4 - vyznačení objízdné trasy pro NA (pro obě etapy stejná)

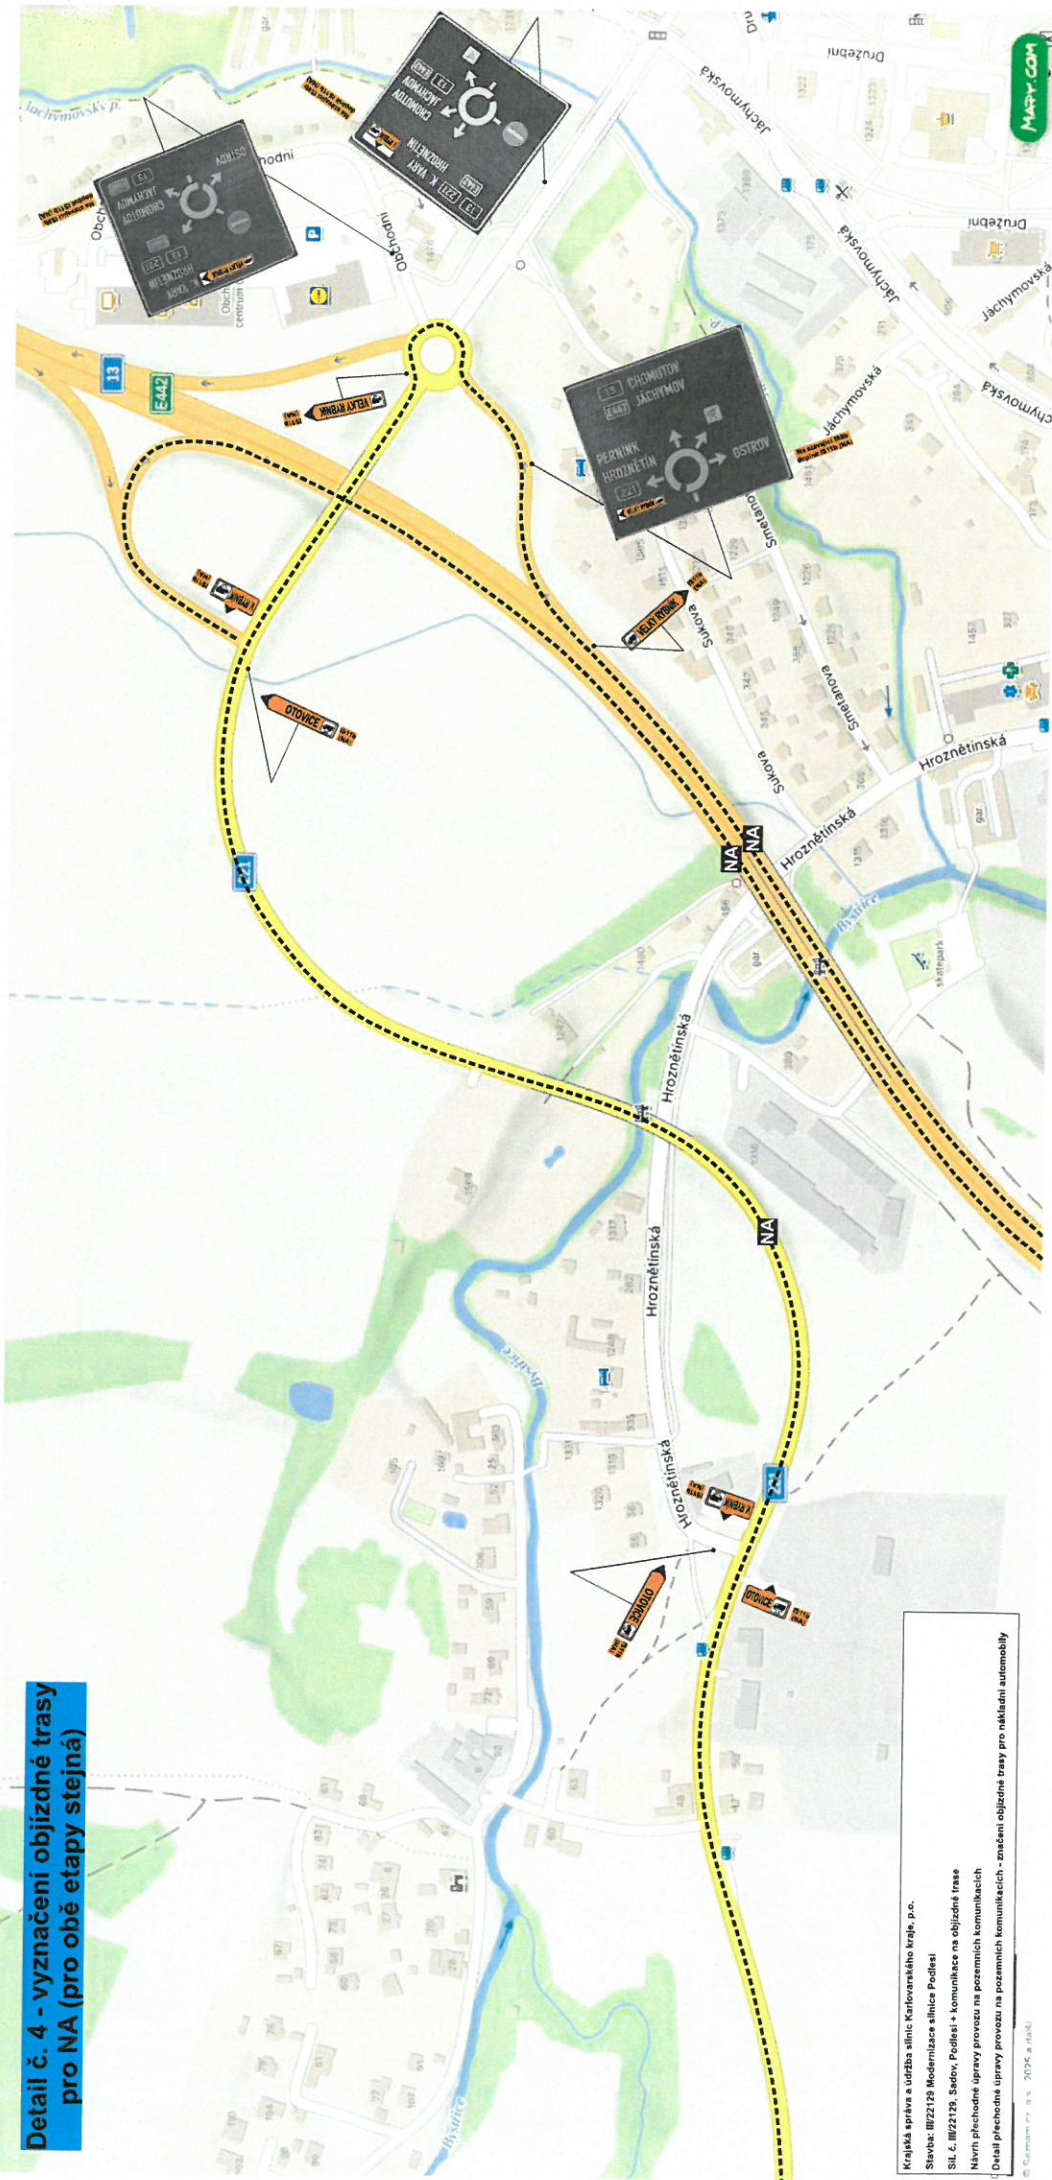

Krajská správa a úřadba silnic Královského kraje, p.o.
 Stavba: III/22123 Modernizace silnice Poděšín
 SIL č. III/22123, Sadev, Poděšín - komunikace na objízdné trase
 Návrh přechodné úpravy provozu na pozemních komunikacích
 Detail přechodné úpravy provozu na pozemních komunikacích - značení objízdné trasy pro nákladní automobily

Městský úřad Ostrov
 odbor dopravní správy
 g: Heřt/20429/2026/025/60vE
 27.4.2026 7/9 Ostr 1

Detail č. 5 - vyznačení objízdné trasy pro NA (pro obě etapy stejná)



Krajská správa a úřadba silnic Karlovarského kraje, p.o.
 Stavba: III/2129 Modernizace silnice Podolí
 Sil. č. III/2129, Sašův, Podolí + komunikace na objízdné trase
 Místní přechodné úpravy provozu na pozemních komunikacích
 0 Detail přechodné úpravy provozu na pozemních komunikacích - zřízení objízdné trasy pro nákladní automobily

© Kartoplan, s.r.o. 2024, a. říční

Městský úřad Ostrov
 odbor dopravní správy
 5: Heřvův 20 499 / 2026 / 025 / 16 v E
 27. 4. 2026 4/4 067

