


Městský úřad Ostrov
odbor dopravné správy
Město/2601 Rozloha/okl
16. dub 14
Hájek

Krajská správa a údržba silnic Karlovarského kraje, p.o.
sil. č. 18121047, Pernink + komunikace na objezdné trase
Stavba: „Modernizace mostu ev. č. 210 47 - 8 Pernink“
Přechodná úprava provozu na poz. k. om.
Situace s řádků vztahů, vyznačení objezdné trasy a vyznačení jednotlivých detailů



Městský úřad Ostrov
 odbor dopravně správní
S. Hlaváček/26.07.2016/poskytl
1.6.2016 21.4.2016

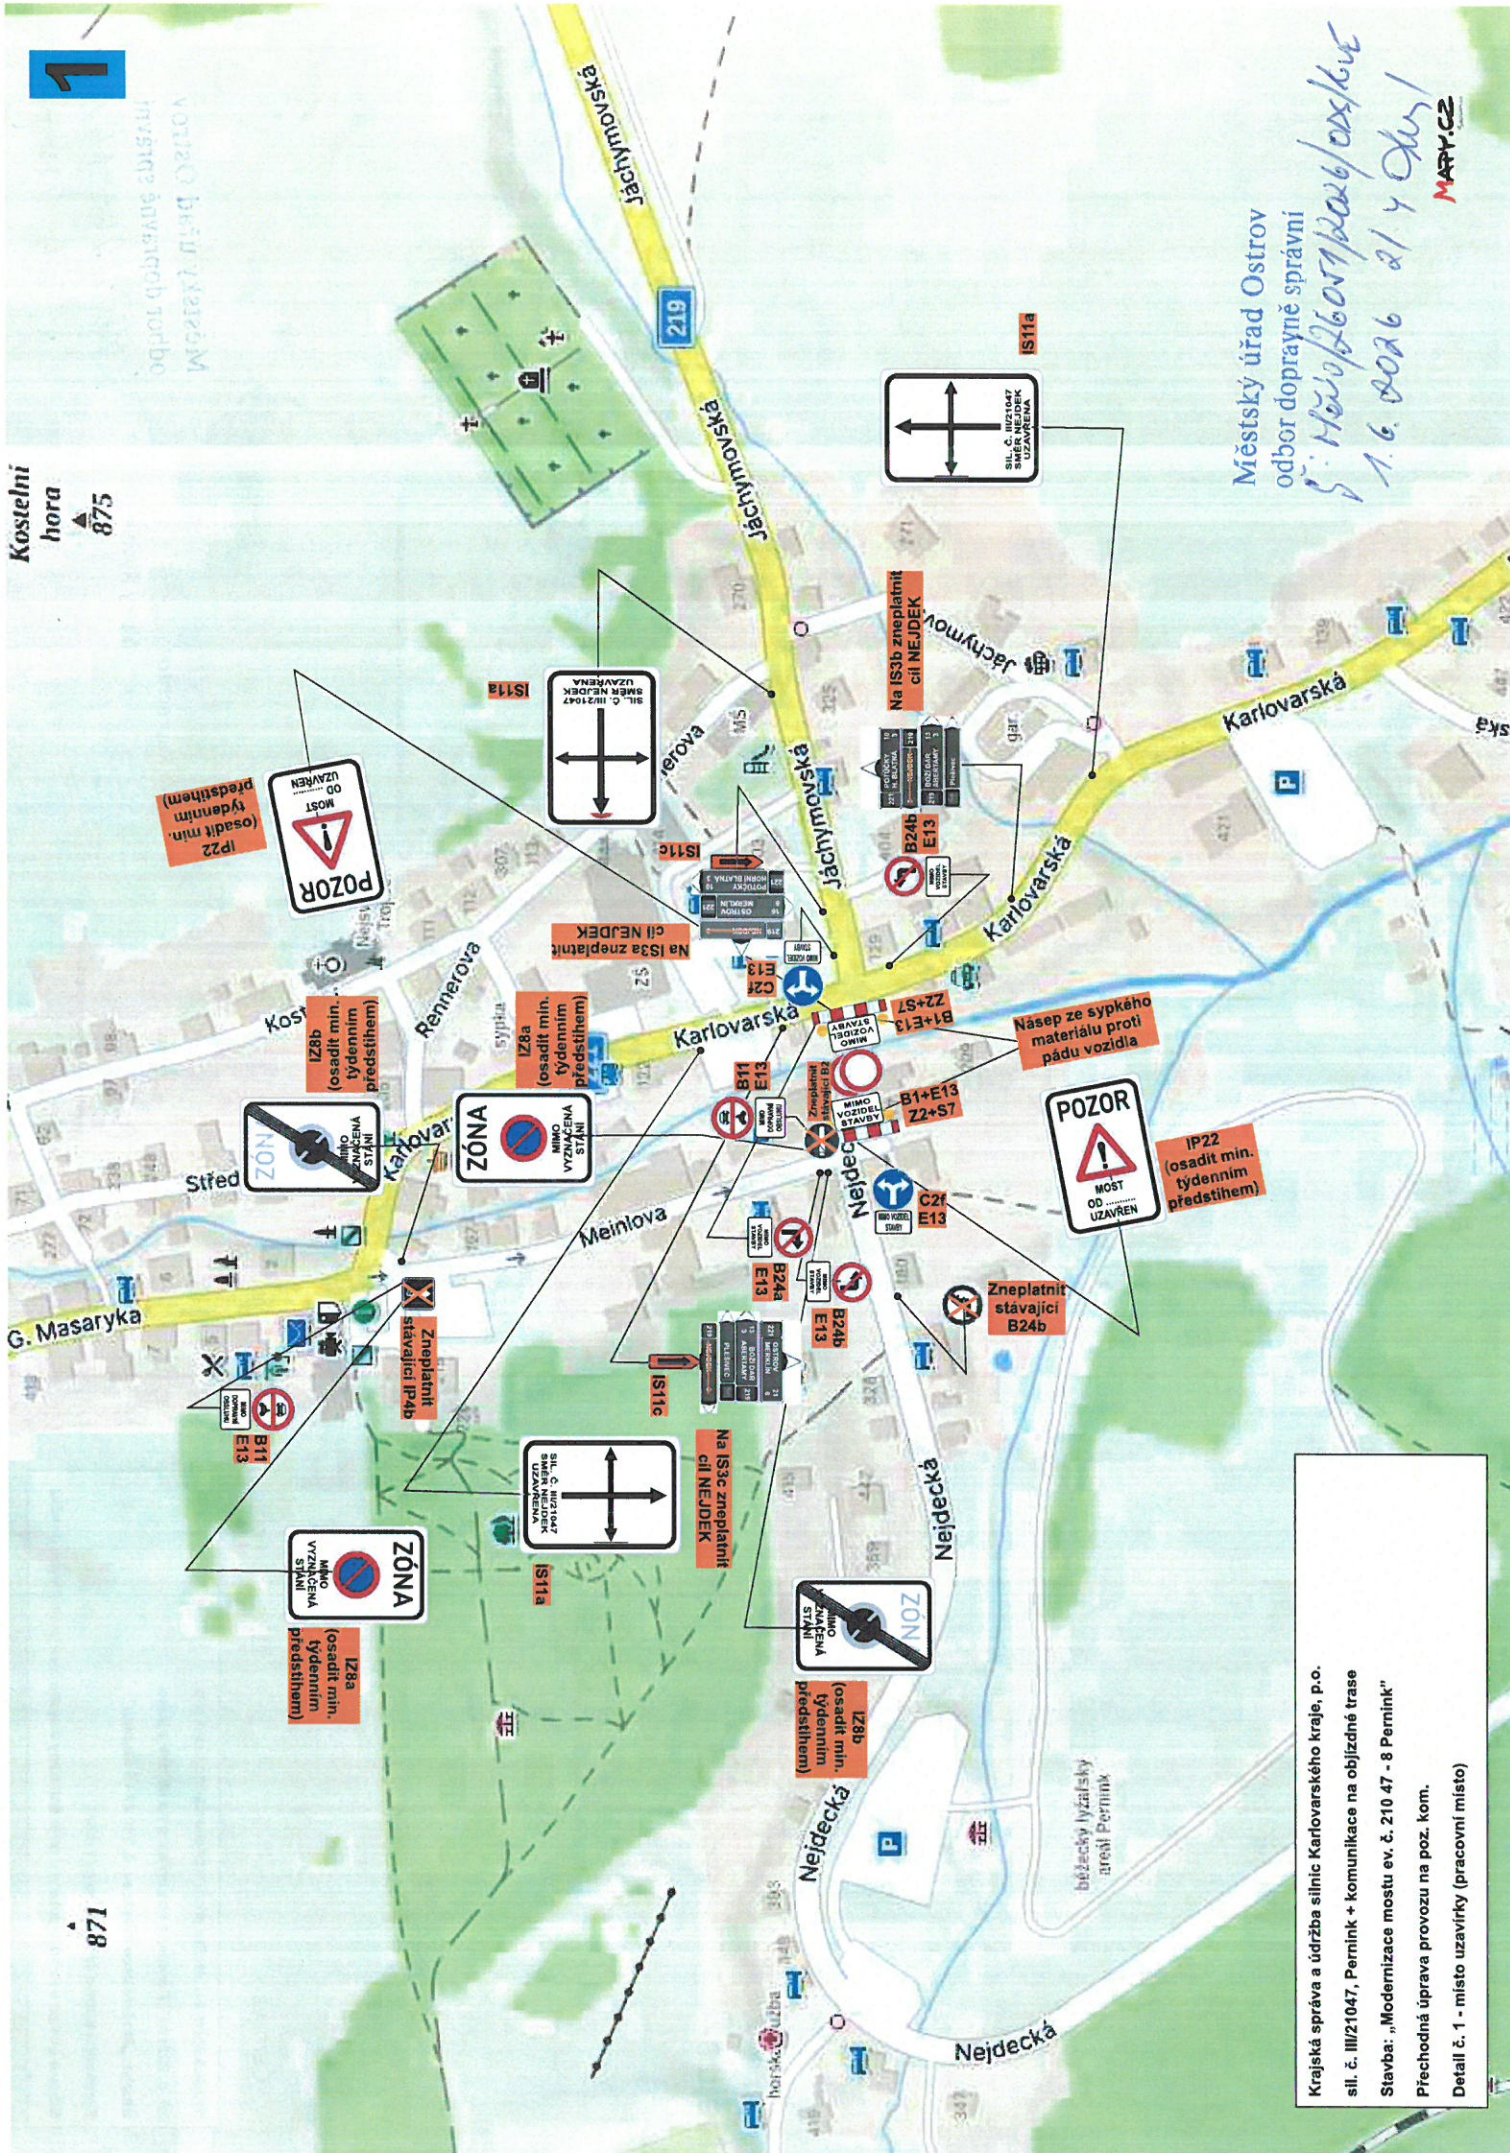


Krajská správa a údržba silnic Karlovarského kraje, p.o.
 sil. č. III/21047, Pernink + komunikace na objízdné trase
 Stavba: „Modernizace mostu ev. č. 210 47 - 8 Pernink“
 Přechodná úprava provozu na poz. kom.
 Detail č. 1 - místo uzavírky (pracovní místo)

Kostelní hora
 ▲ 875

▲ 871

1

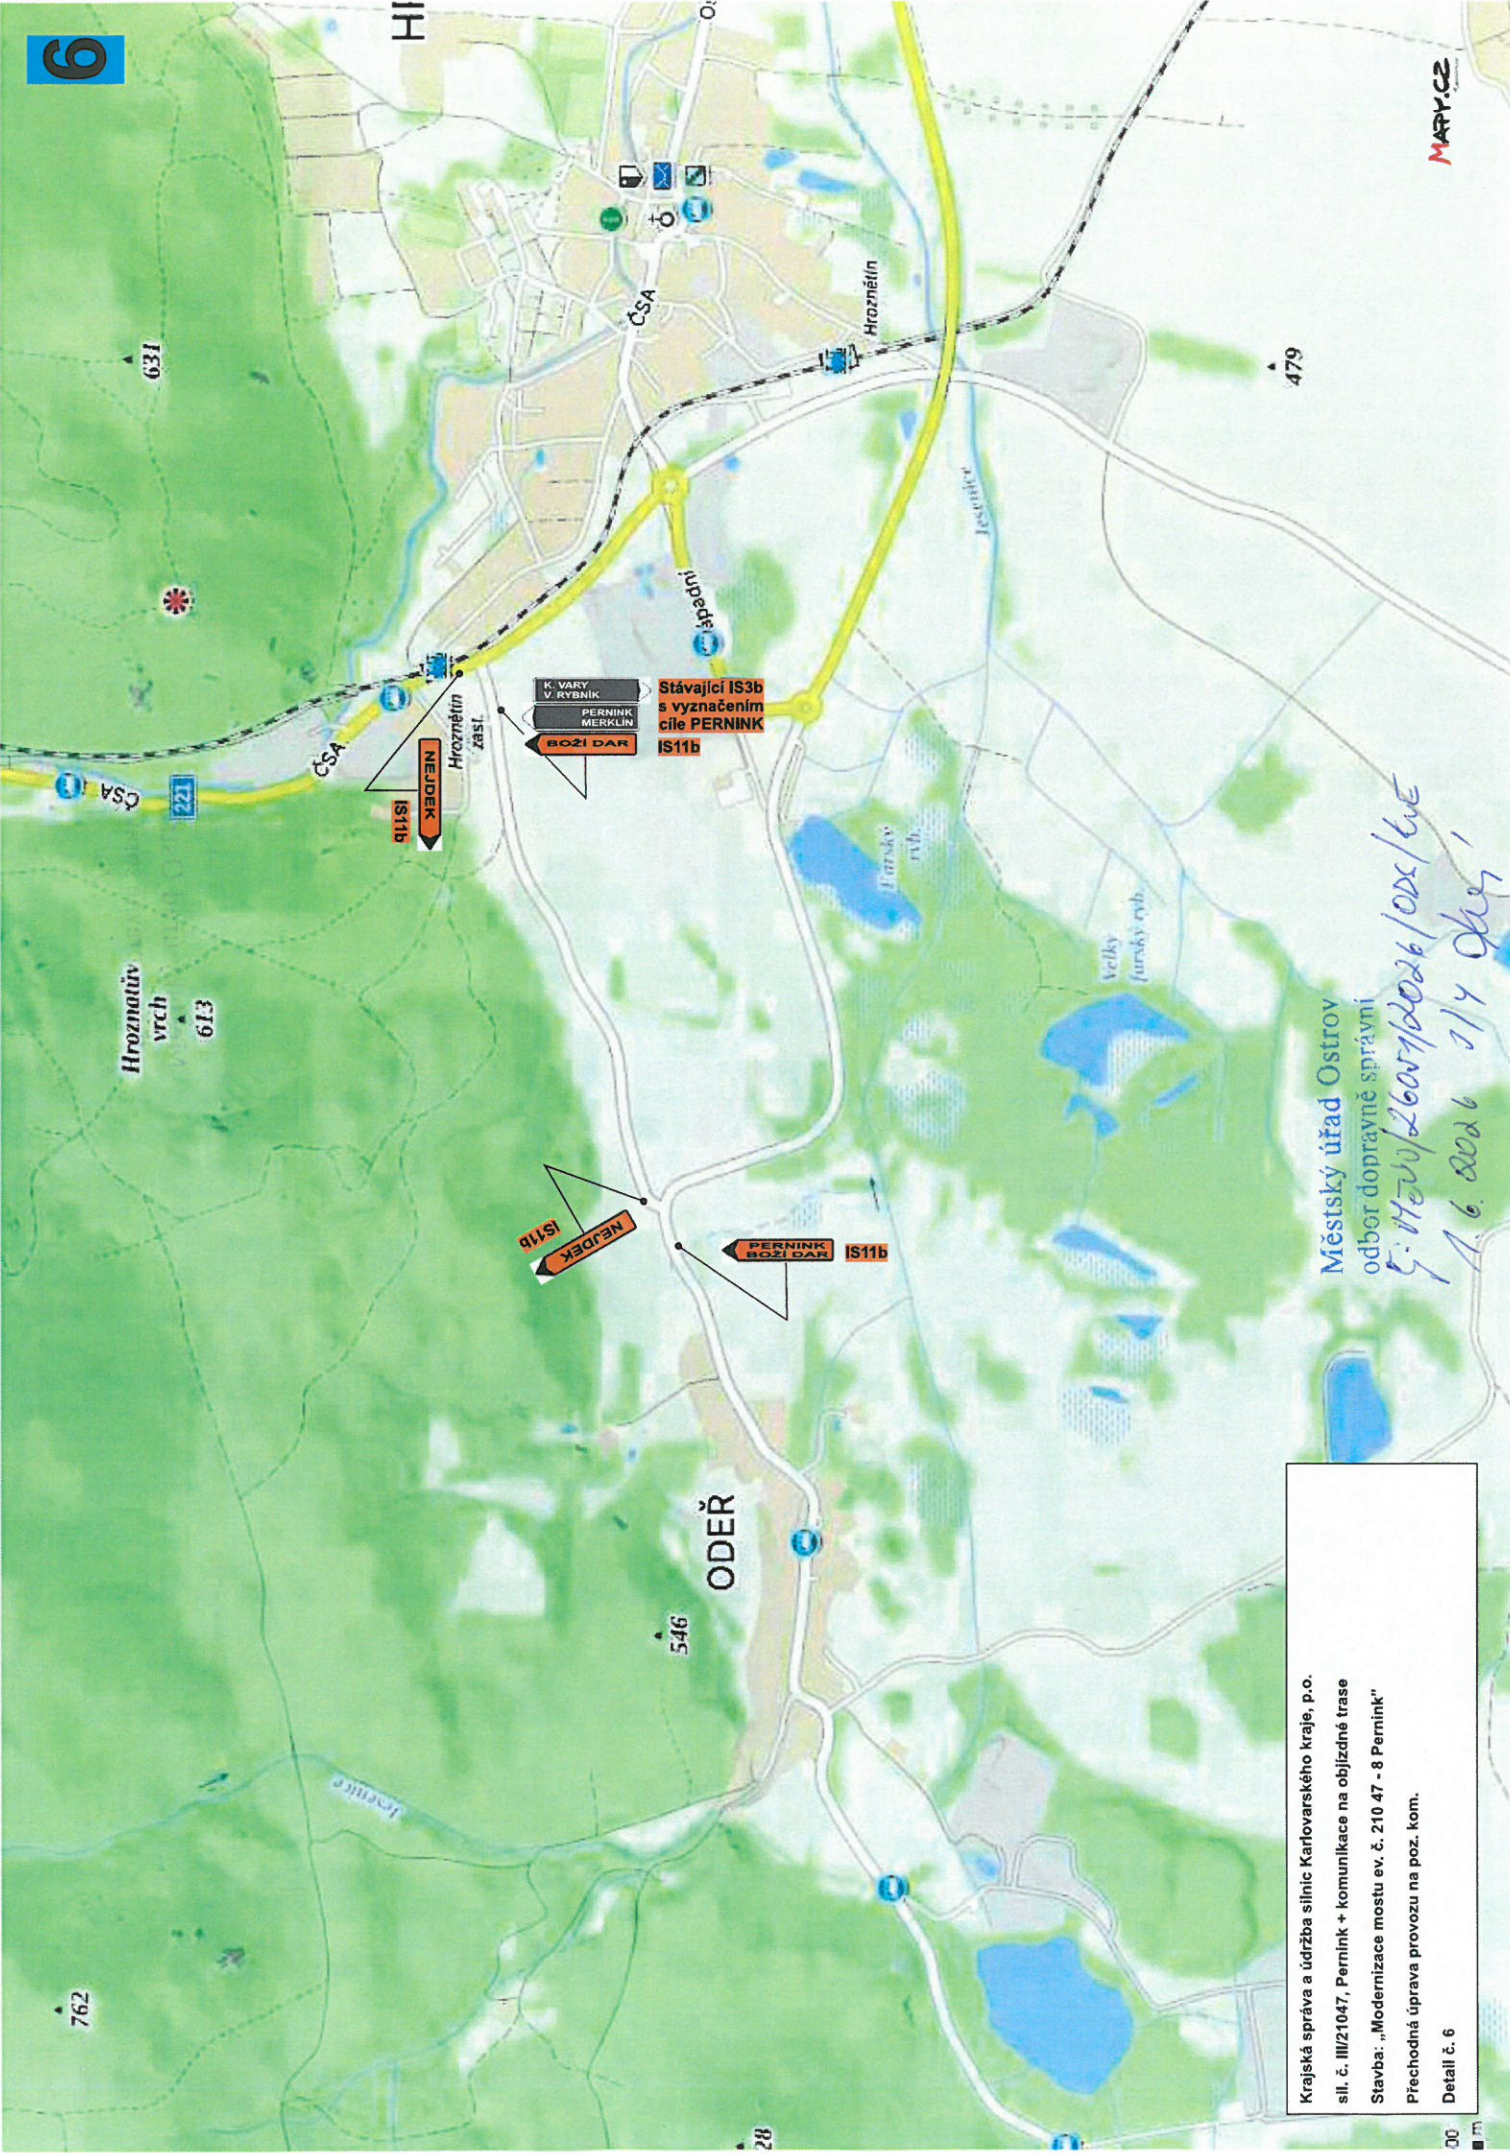

Městský úřad Ostrov
 odbor dopravně správní
 č. 1420/2607/2026/00x/6E
 A. 6. 2026 2/4 00x/1


Krajská správa a údržba silnic Karlovarského kraje, p.o.
 sil. č. III/21047, Pernink + komunikace na objízdné trase
 Stavba: „Modernizace mostu ev. č. 210 47 - 8 Pernink“
 Přechodná úprava provozu na poz. kom.
 Detail č. 6

Krovi vrch
▲ 660

Merklín

▲ 692

Rozhled
▲ 707

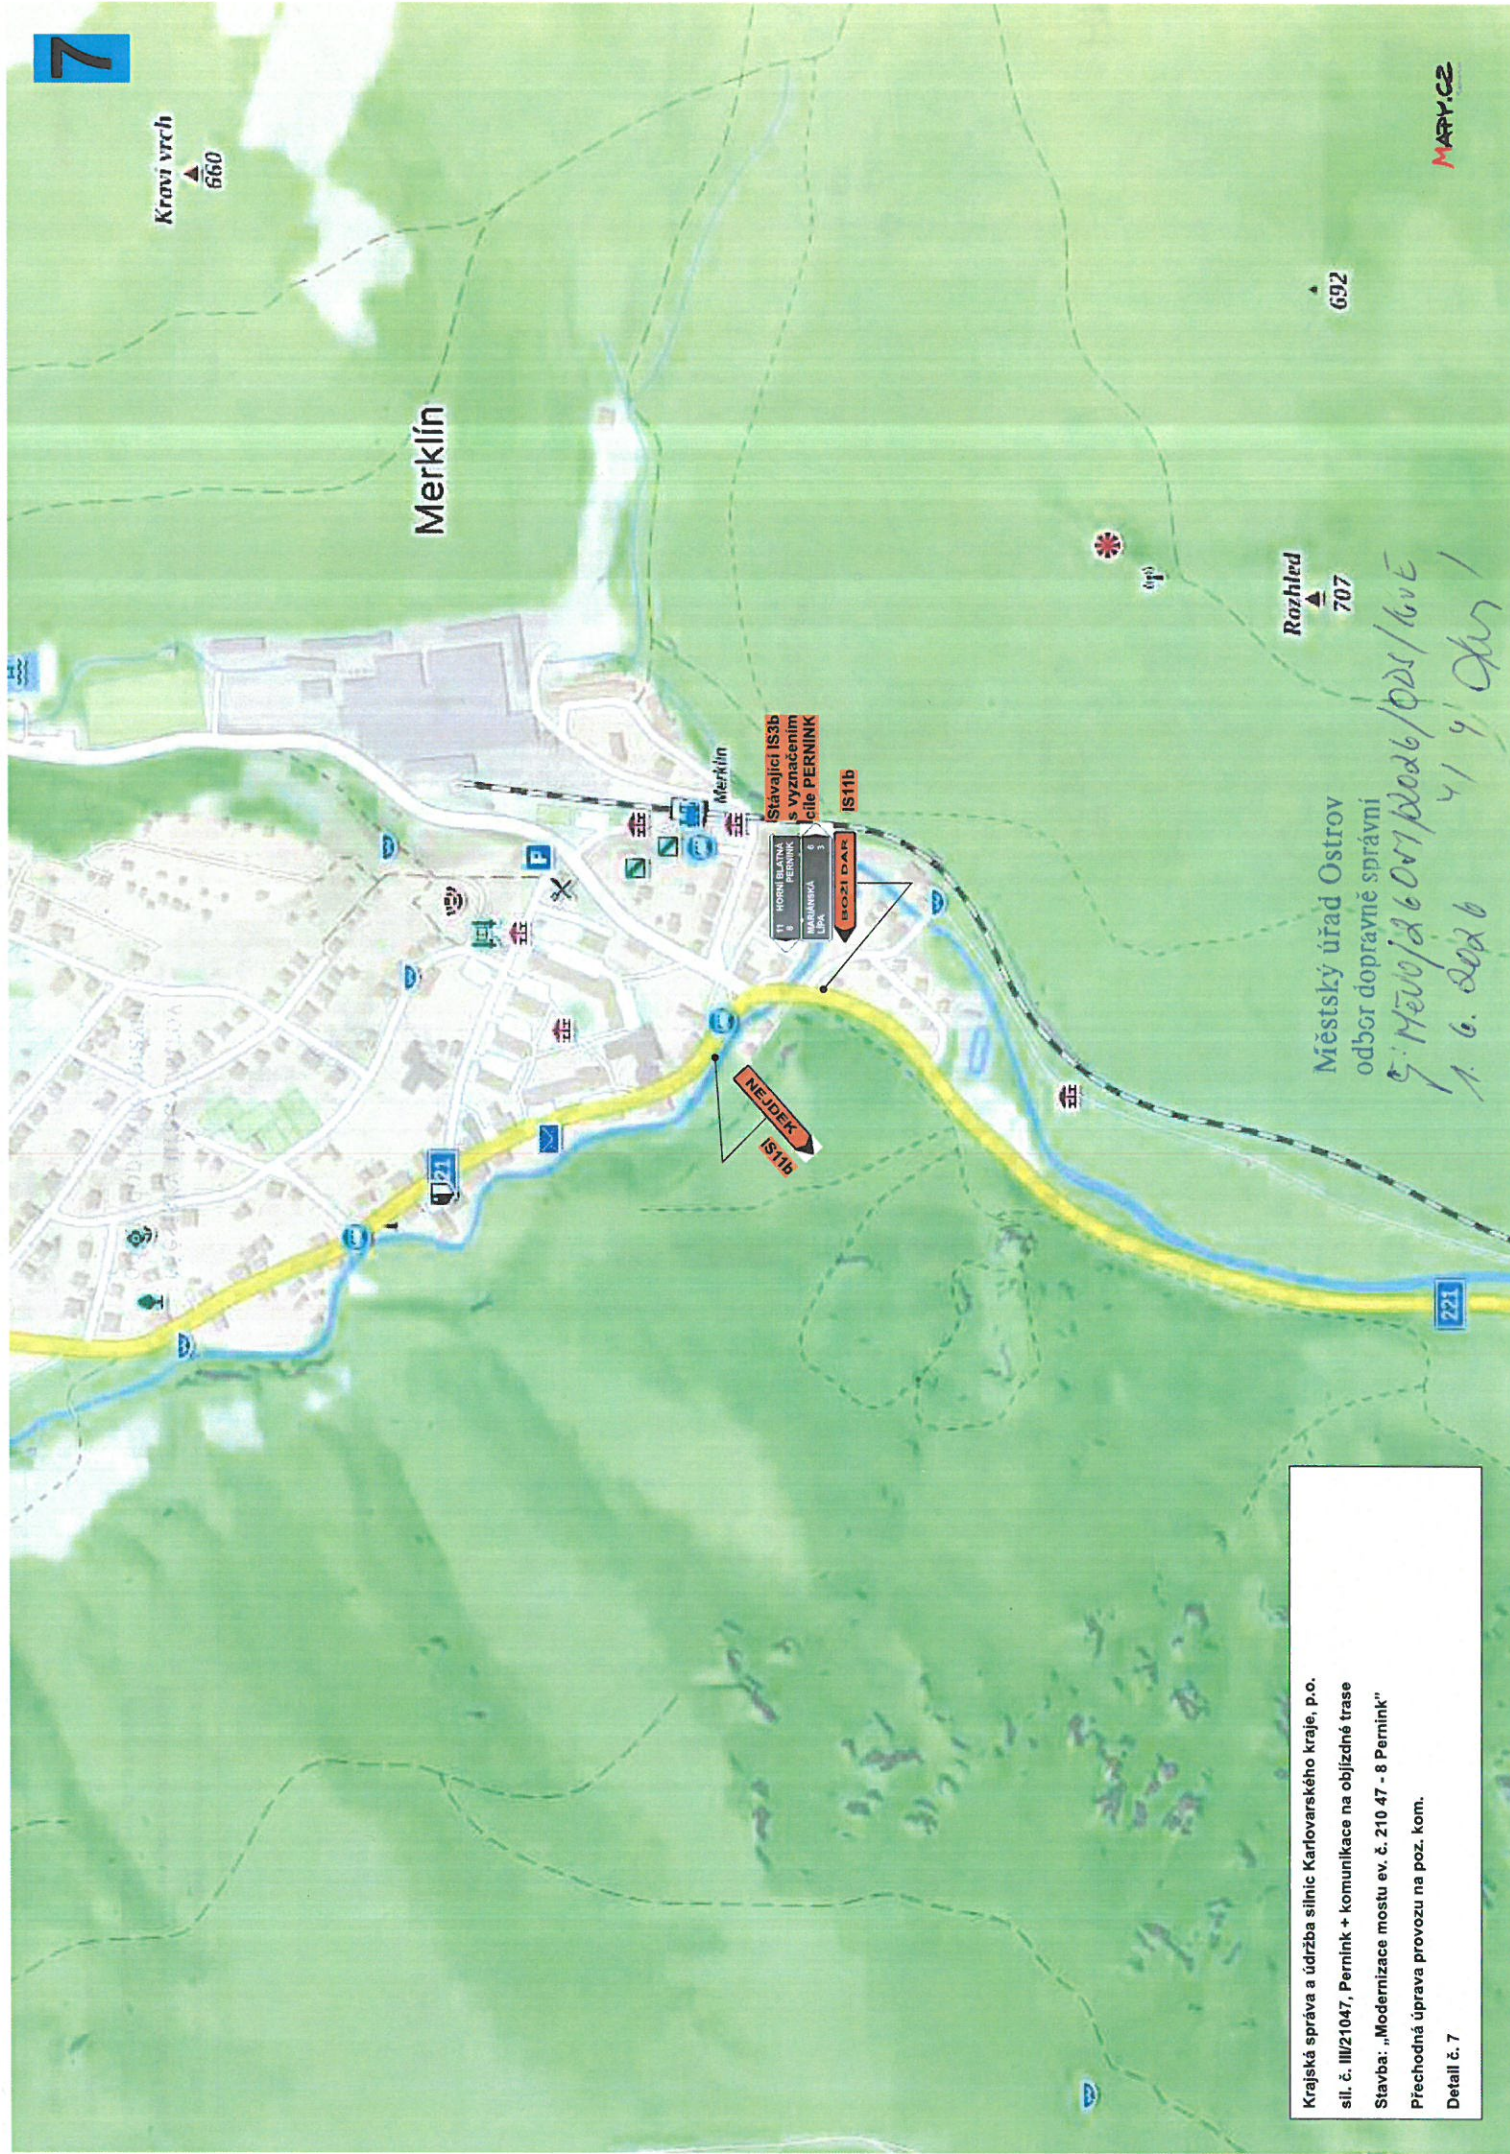

Stavba IS3b
s vyznačením
cile PERNINK

11 HORNÍ BRATŘI
PERNINK
5
MÁJALSKÁ
LpK

IS11b

BOŽÍ DAR

NEJDEK
IS11b

Městský úřad Ostrov
odbor dopravné správy
9. Město 26.007 plocha/pds/6vE
1. 6. 2026
41 9. Okr 1

Krajská správa a údržba silnic Karlovarského kraje, p.o.
sil. č. III/21047, Pernink + komunikace na objízdné trase
Stavba: „Modernizace mostu ev. č. 210 47 - 8 Pernink“
Přechodná úprava provozu na poz. kom.
Detail č. 7