
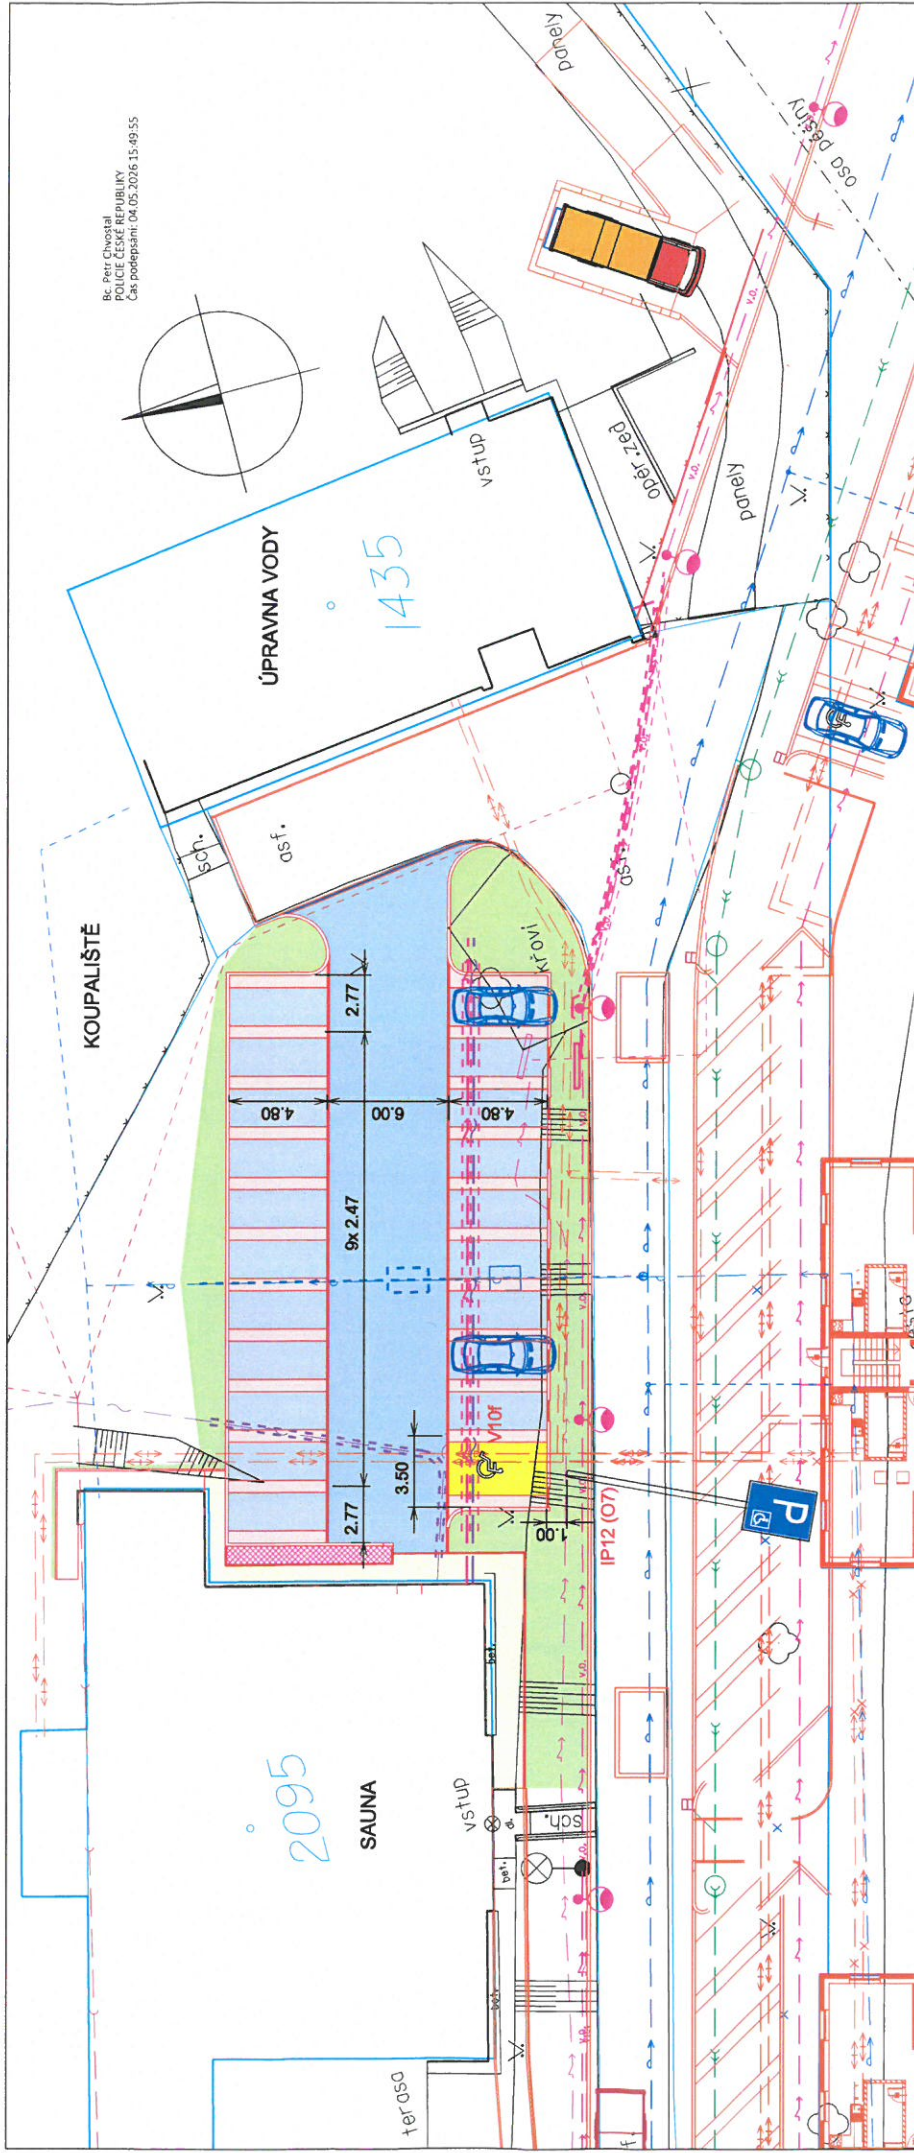


Bo. Petr Chvaltěl
 POLICEJ ČÍSLO 154 95 55
 Čas podepsání: 04.05.2026 15:49:55

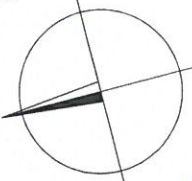

Městský úřad Ostrov
 odbor dopravně správní
 5. Hev0126247/2026/OPS/kwE
 2.6.2026 1 Okr1

Ing. Igor Hrazdil
 Digitálně podepsal
 Ing. Igor Hrazdil
 Datum: 2026.03.30
 1907:52 +02'00"

- LEGENDA:**
- VOZOVKA DLÁŽDĚNÁ
 - DLAŽBA PARKOVIŠTĚ ČERVENÁ
 - DLAŽBA PARKOVIŠTĚ PŘÍRODNÍ
 - DLAŽBA DRENÁŽNÍ
 - ŠTERK ŽULOVÝ
 - DLAŽBA CHODNÍKOVÁ
 - VEGETAČNÍ PLOCHY
 - HRANICE POZEMKŮ
 - HRANICE SLUČKOVANÁ
 - OBŘUBNÍK SILNIČNÍ NADVÝŠENÝ
 - OBŘUBNÍK NÁJEZDOVÝ SNIŽENÝ
 - OBŘUBNÍK SILNIČNÍ T10 ZAPUŠTĚNÝ
 - OBŘUBNÍK CHODNÍKOVÝ NADVÝŠENÝ
 - OBŘUBNÍK CHODNÍKOVÝ ZAPUŠTĚNÝ
- STÁVAJÍCÍ
 - INŽENÝRSKÉ SÍTĚ
 - VODOVOD PÍTNÝ
 - PRIMÁRNÍ TEPELOVODNÍ POTRUBÍ
 - KABELY NN
 - KABELY VO
 - KABELY TELEFONNÍ METALICKÉ
- NOVÉ
 - INŽENÝRSKÉ SÍTĚ
 - PŘÍPOJKA VODOVODU
 - OCHRANA KABELU CETIN
 - KABELY NN
 - OVLÁDACÍ KABEL BRÁNY

Souřadnicový systém S-JTSK, výškový systém Bpv.

ZODP. PROJEKTANT	PROJEKTANT	STUPEŇ DOKUM.	RDS
ING. IGOR HRAZDIL	ING. IGOR HRAZDIL	DATUM	03/2026
STAVEBNÍK :	Město Ostrov, Jáchymovská 1, 363 20 Ostrov	MĚŘÍTKO	1:250
STAVBA :	Ostrov, parkoviště u sauny	ČÍS.ZAKÁZKY	OZN.PŘÍL.
		25-017	C8
OBSAH :	DOPRAVNÍ ZNAČENÍ		
	ČÍSLO KOPIE		

ING. IGOR HRAZDIL
 projekt, inženýrská činnost, provádění a realizace
 Křtily 81, 363 01 OSTROV
 tel.: +420 776 565 866, IČO: 264462
 e-mail: ing.igor.hrazdil@seznam.cz
 IČO: 10949237, DIČ: CZ2602180043