Bc. Petr Chvostal
POLICIE ČESKÉ REPUBLIKY
Čas podepsání: 30.03.2026 11:35:25

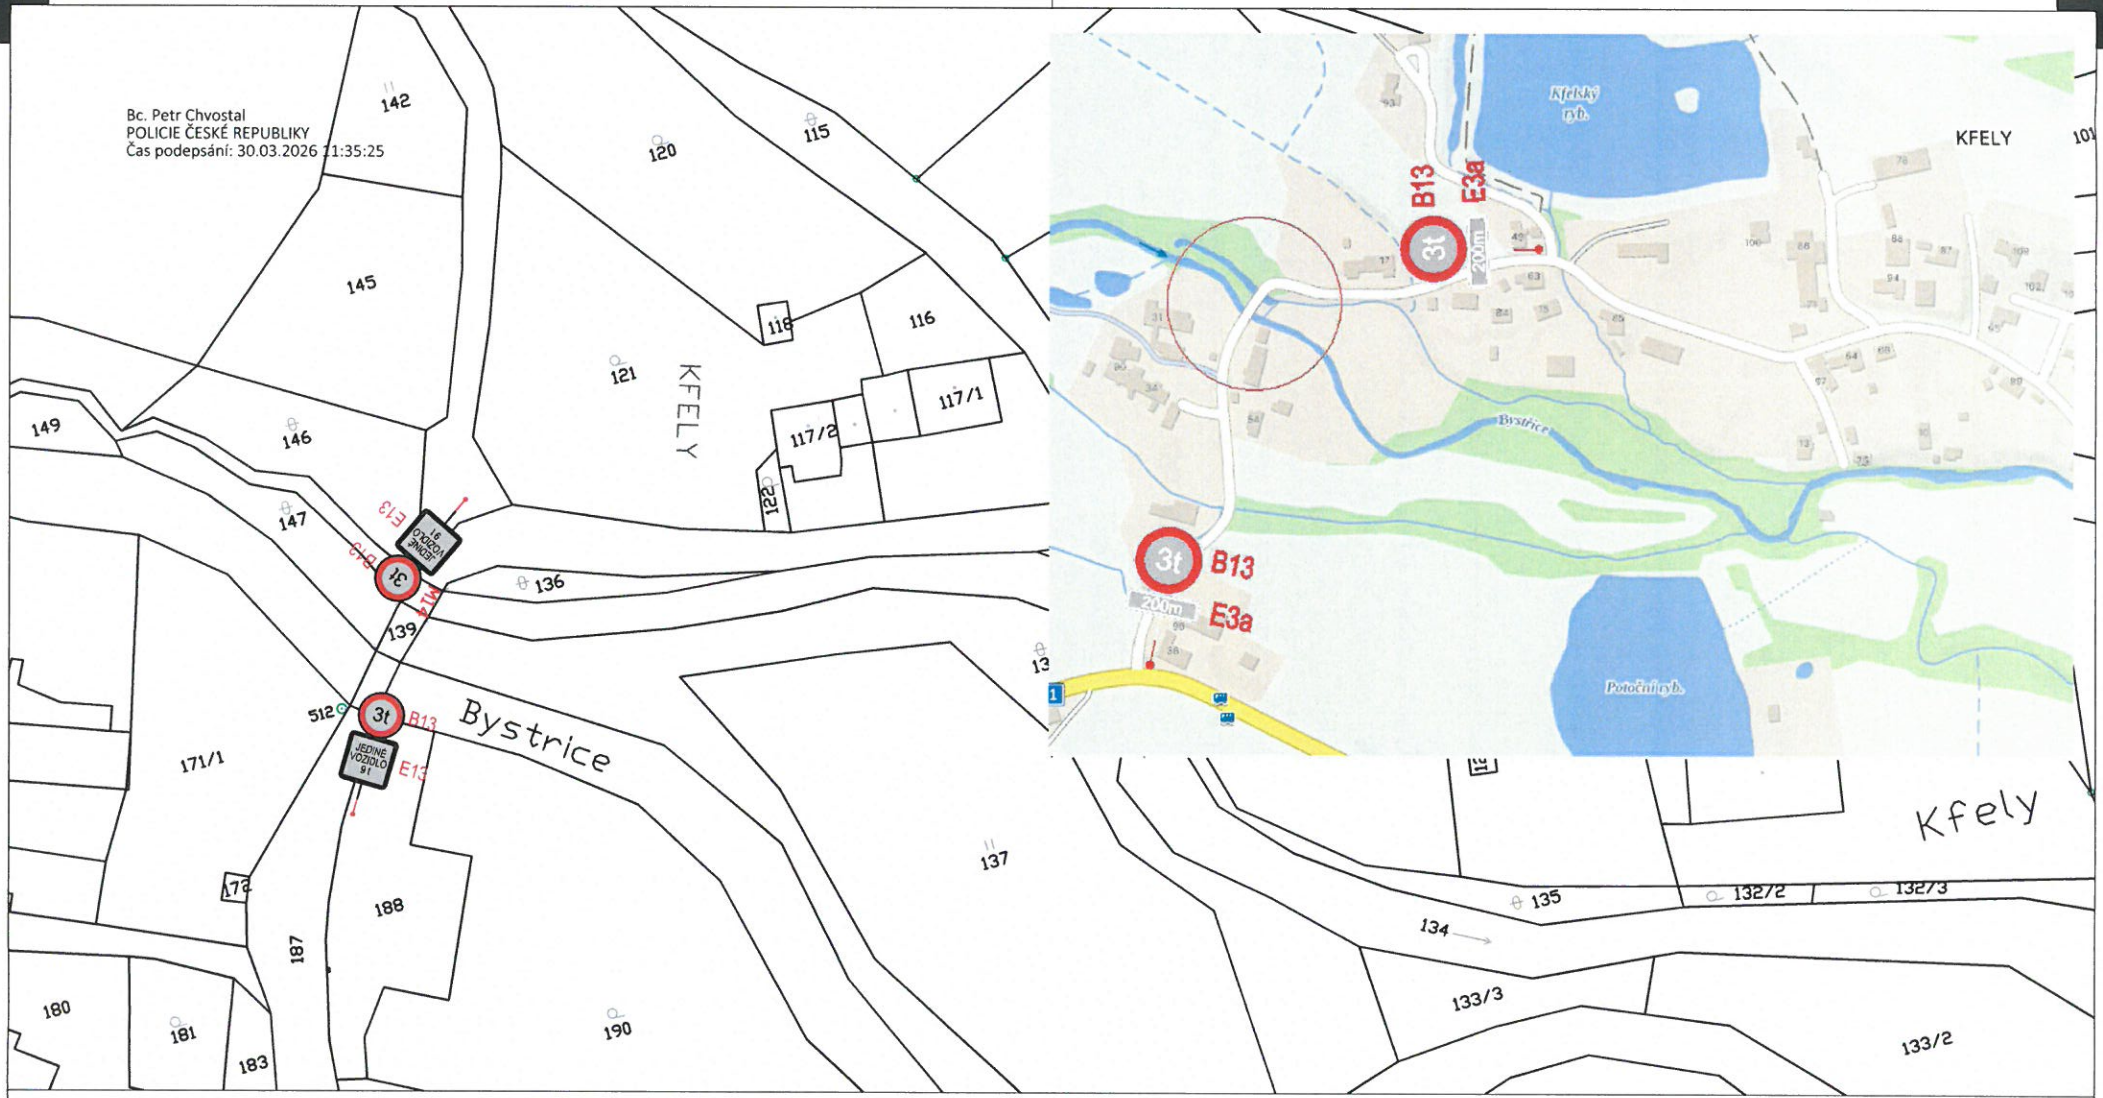

P4

NAVRŽENÉ DOPRAVNÍ ZNAČENÍ

P4

STÁVAJÍCÍ DOPRAVNÍ ZNAČENÍ

Městský úřad Ostrov
odbor dopravně správní
č.j. MUO/48725/2026/DS/KE
9.10.2026 1 Ok

Ing. Martin Černík

ČKAIT - č. 0301521
Údolní 1/2526
350 02 Cheb
+420 601 592 286
m.cernik@seznam.cz

Zodpovědný projektant: Ing. Martin Černík	Hlavní projektant:	Objednatel: **Město Ostrov** Jáchymovská 1, 363 01 Ostrov
Projektant:	Technická kontrola:	
Zakázka: **Doplnění DZ Ostrov - Mostní objekt M14 - Kfely**		Datum: 01/2026 — Paré číslo:
Příloha: **Situace DZ**		Úroveň: DIO
		Číslo zakázky:
		Měřítko: — Číslo přílohy:

Dokumentaci lze užívat dle příslušné smlouvy o dílo, kopírování a rozšiřování bez předchozího souhlasu je zakázáno.