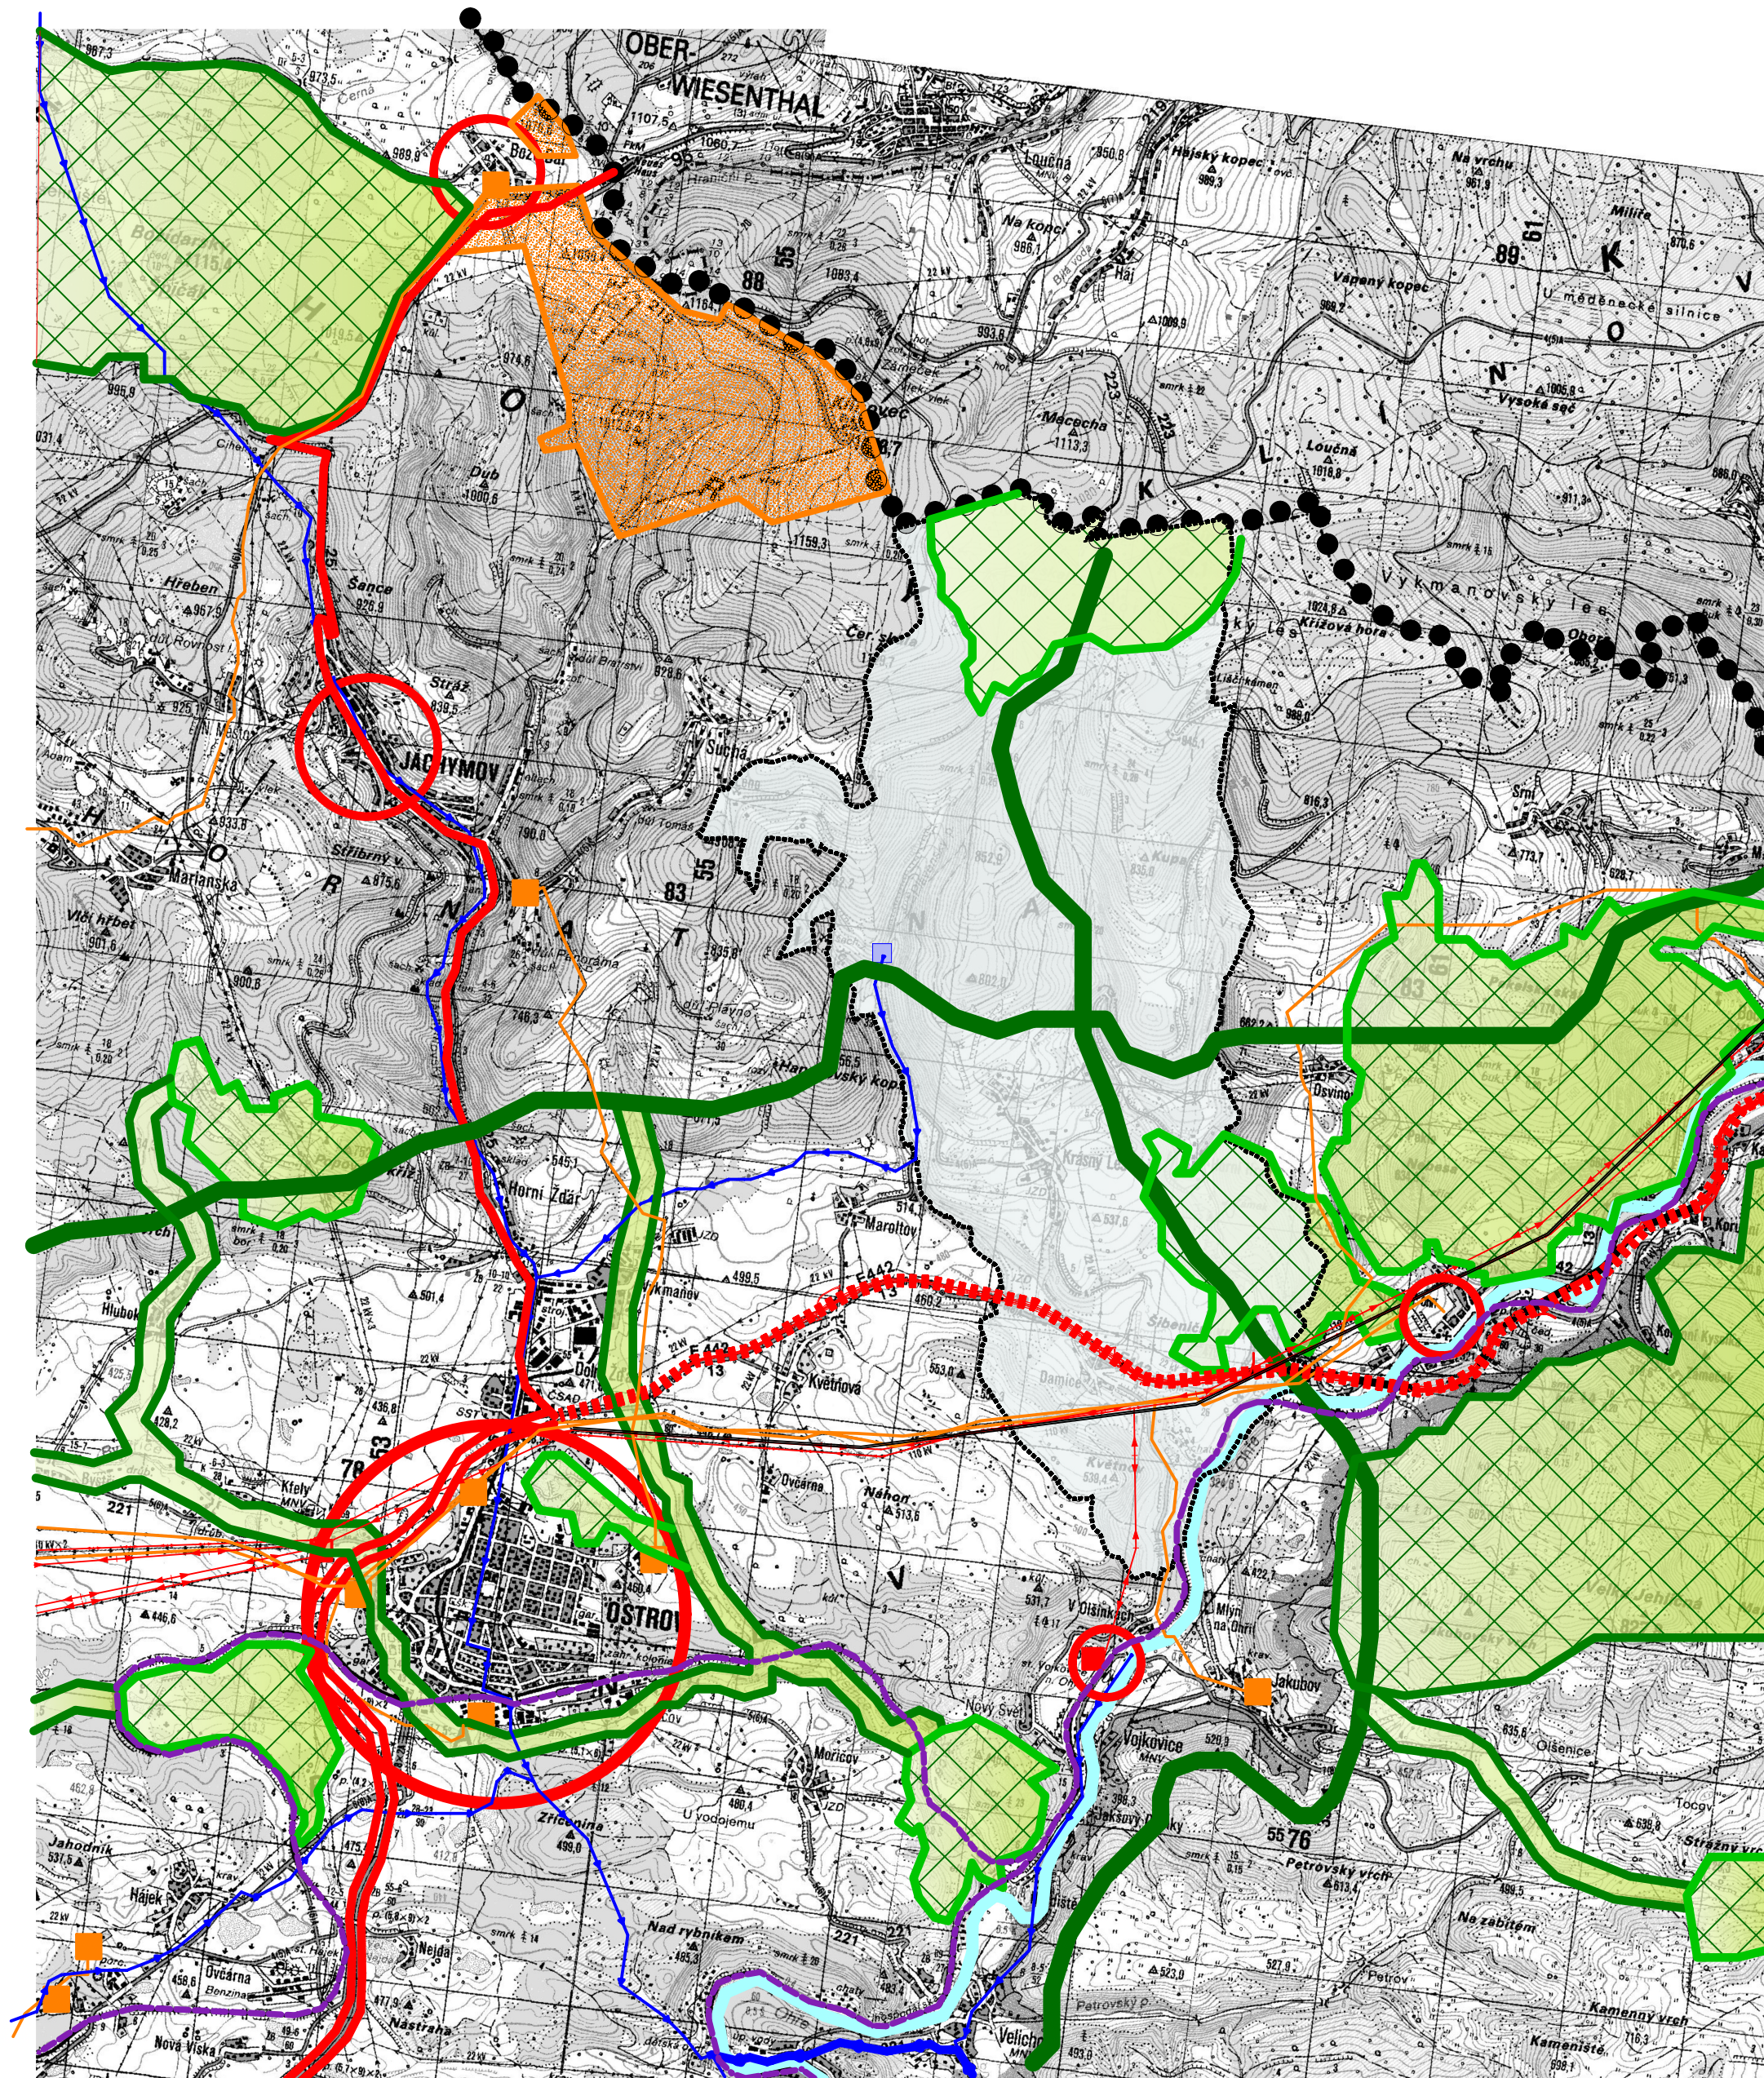


Krásný Les









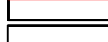
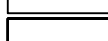






územní plán

ODŮVODNĚNÍ

M 1:50 000



LEGENDA:

-  hranice kraje
-  hranice řešeného území
-  nadregionální biocentra
-  regionální biocentra
-  regionální biokoridory
-  osy nadregionálních biokoridorů
-  osy nadregionálních biokoridorů
-  železnice
-  st.silnice I.tř.stav
-  st.silnice I.tř.návrh
-  VVN el.vedení
-  VTL plynovod
-  páteční vodovod
-  vodní plochy a toky
-  rekreační oblast
-  centrum osídlení

paré č. 1

územní plán ODŮVODNĚNÍ Krásný Les

projektant: Ing.arch.Ivan Štros IČO: 1240 3725

specializace:

Výkres širších vztahů měřítko: 1 : 50000 datum: listopad 2019

objednatel: OÚ Krásný Les číslo výkresu: 02
pořizovatel: MÚ Ústrov