


regulační plán části města Jáchymov Klínovec

návrh

LEGENDA:

-  kr.silnice III.tř.
-  místní komunikace návrh
pěší
-  P-24
parkoviště
-  parkoviště autobus
-  zastávky hromadné dopravy
-  ochranné pásmo komunikací
-  lanovky,vleky stav - návrh
-  sjezdovky návrh
-  plochy nové zástavby
-  cyklotrasy dle VÚC stav - návrh
-  cyklotrasy dle strateg.plánu
-  závodní bežkařské dráhy

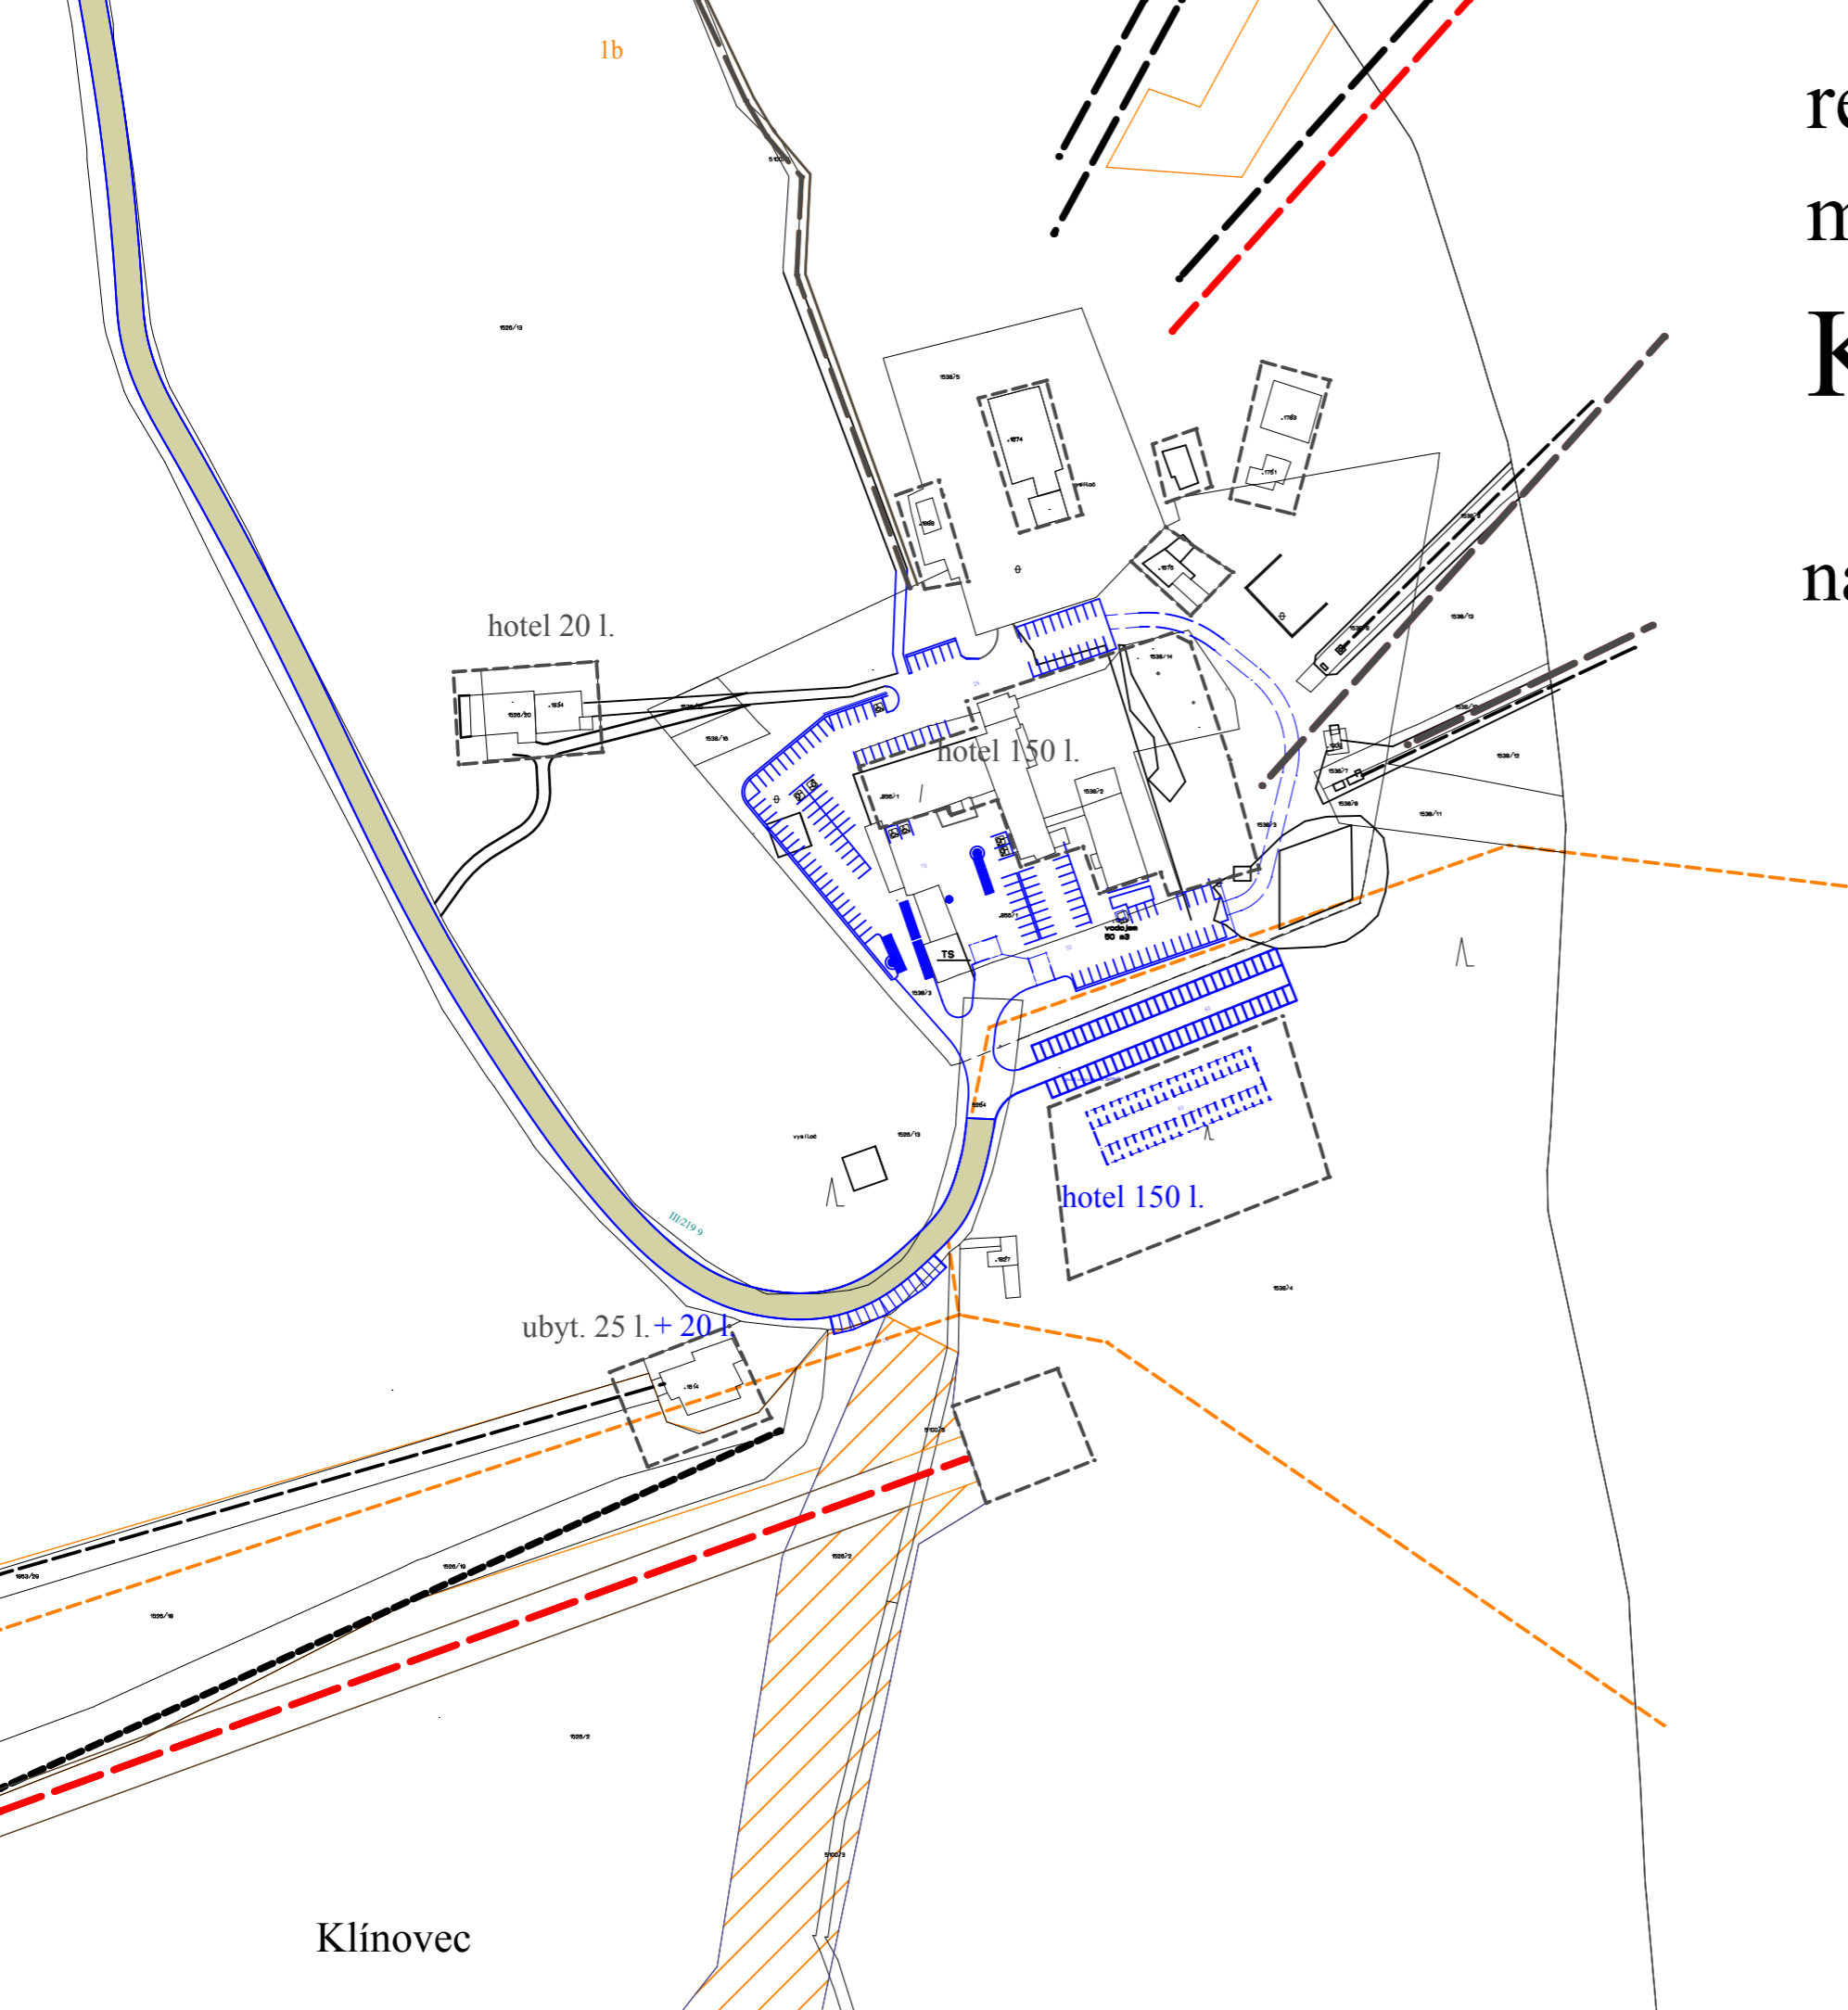

paré č. 5

regulační plán návrh
části města Jáchymov

Klínovec

autor: Ing.arch.Ivan Štros

IČO: 1240 3725

specializace: Ing.Martin Kohout

doprava

měřítko: 1 : 2 000

datum: leden 2006

pořizovatel: Městský úřad Jáchymov

číslo výkresu: 2

Klínovec