


regulační plán části města Jáchymov Klínovec

návrh

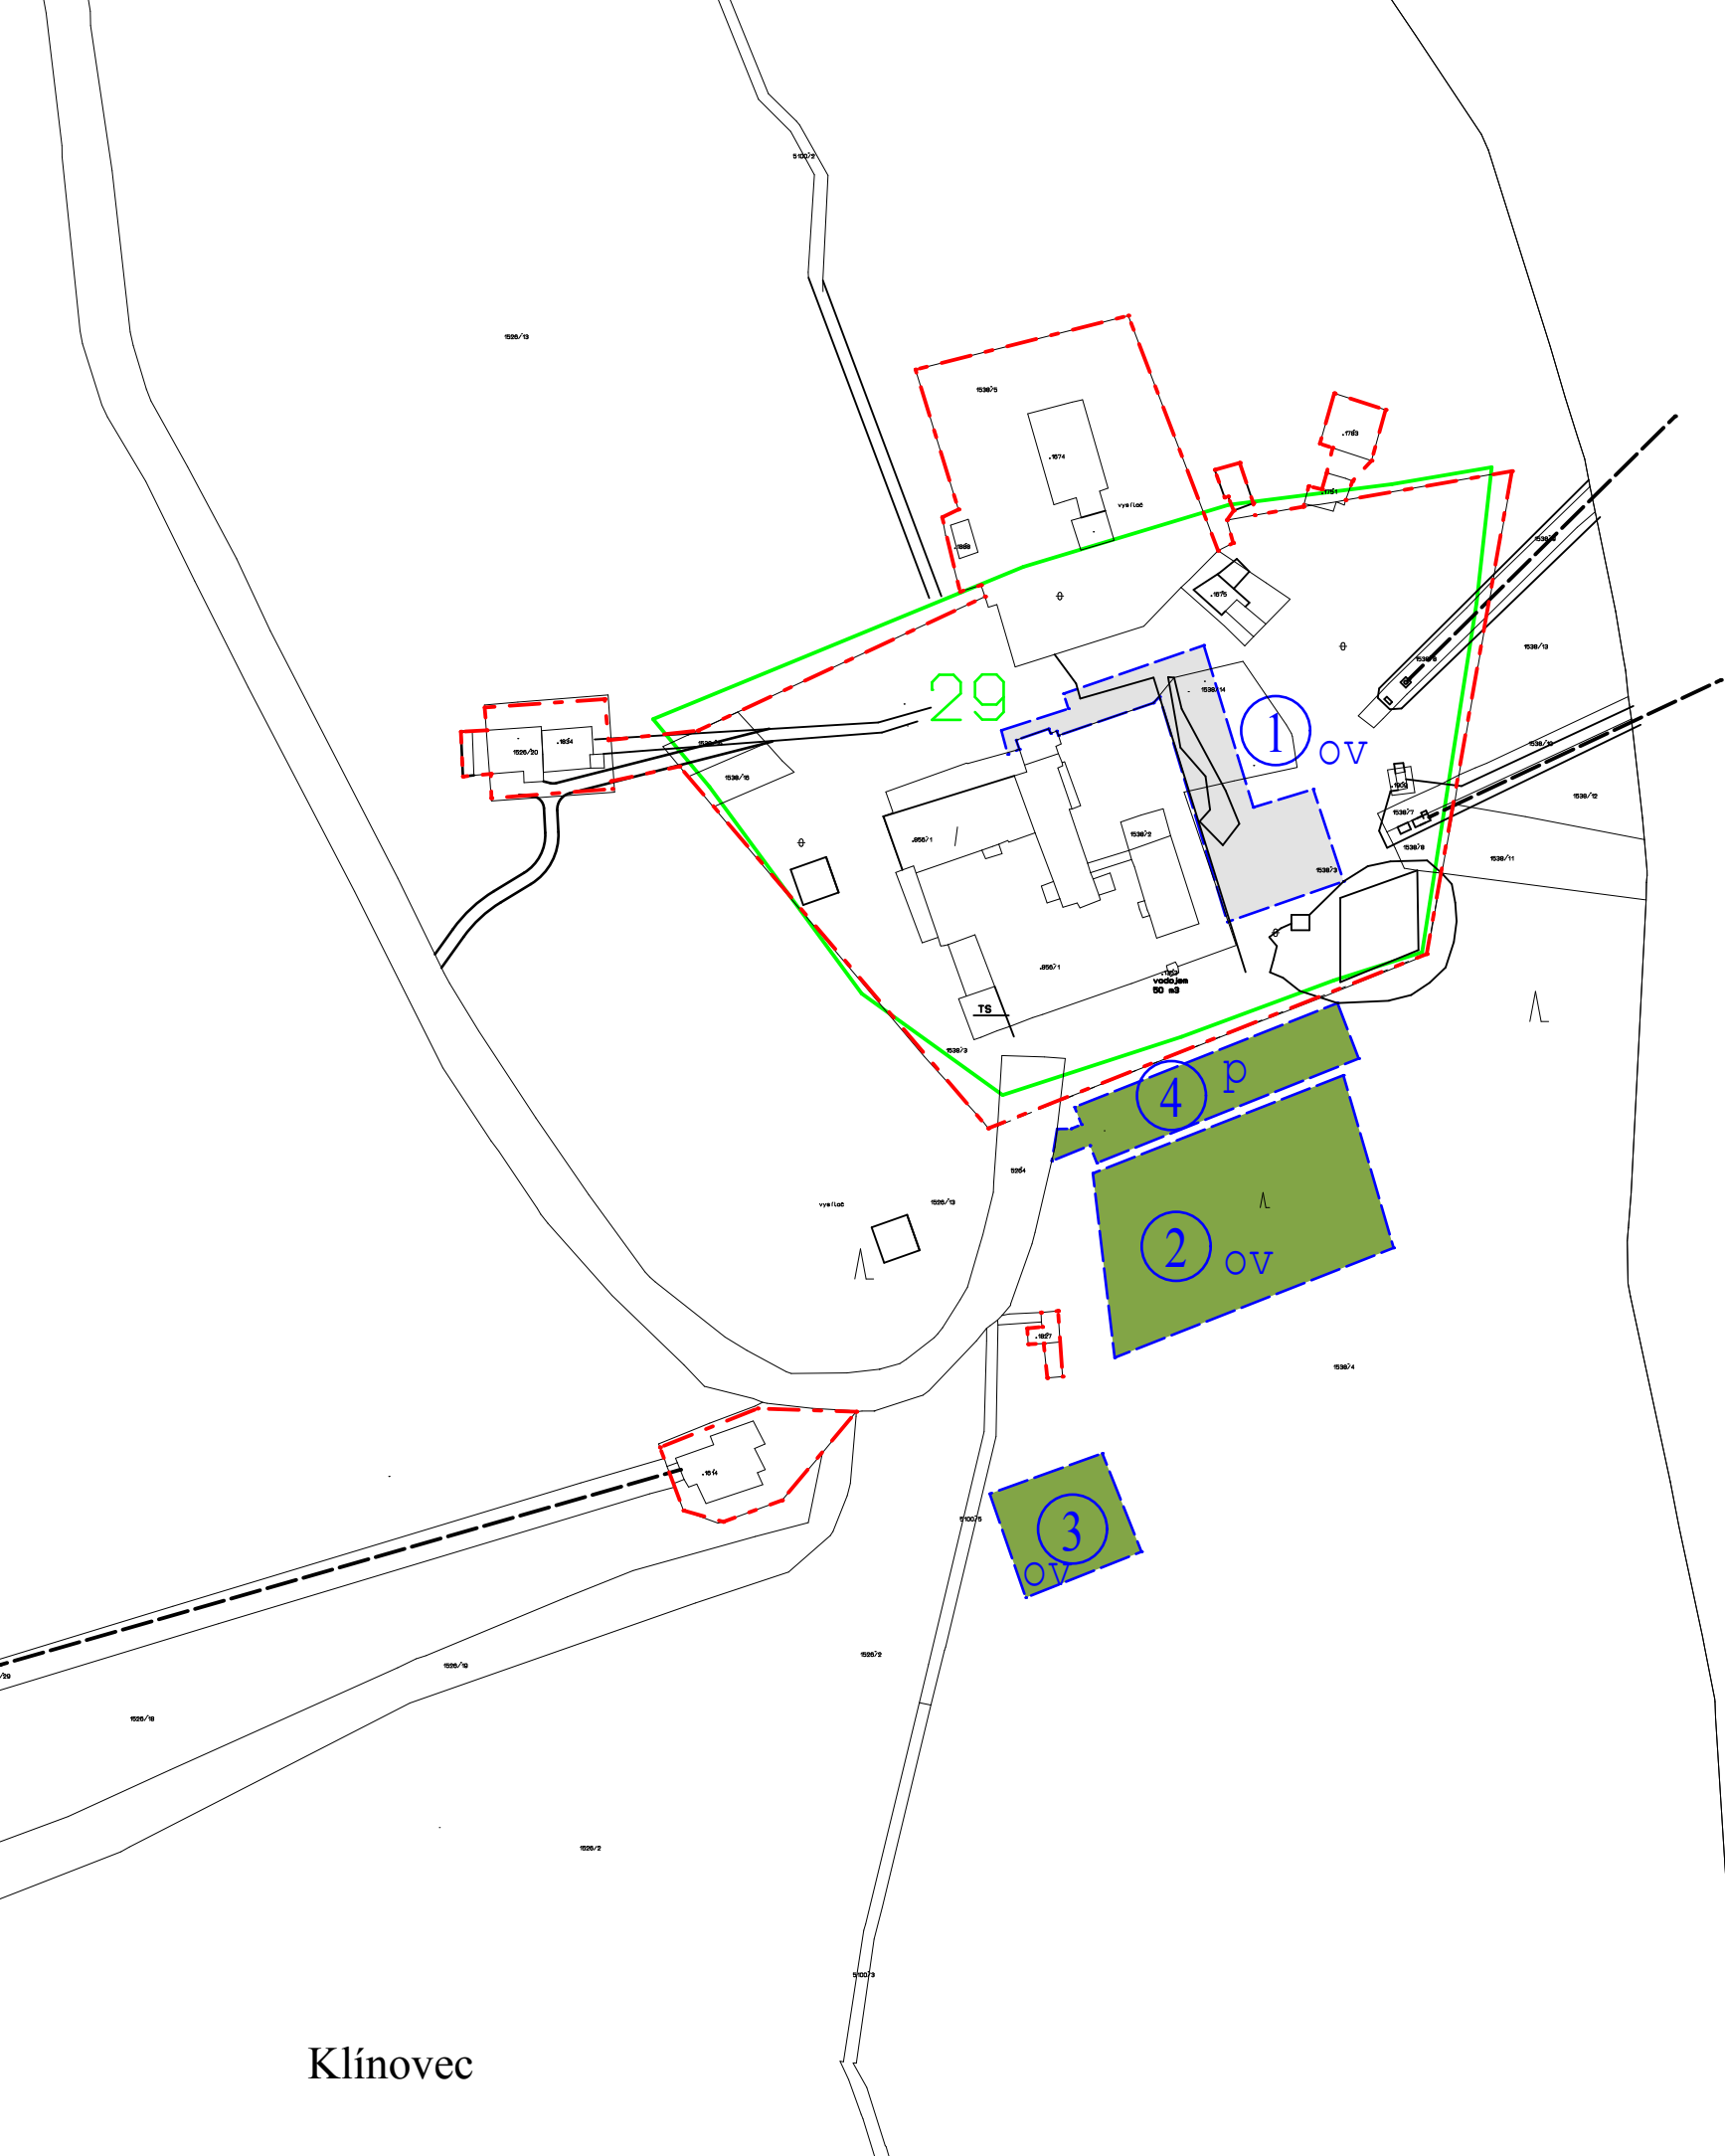

LEGENDA:

- hranice současně zastavěného území obce k 1.6.2004
- hranice řešeného území
- hranice předpokládaného záboru
- louky, pastviny
- lesní půda
- ostatní půda
- hranice BPEJ
- hodnota BPEJ
- čísla lokalit

paré č. 5

regulační plán návrh
části města Jáchymov

Klínovec

autor: Ing.arch.Ivan Štros

IČO: 1240 3725

specializace:

vyhodnocení záboru
ZPF a LPF

měřítko: 1 : 2 000

datum: leden 2006

pořizovatel: Městský úřad Jáchymov

číslo výkresu: 6

Klínovec