


regulační plán části města Jáchymov Klínovec

návrh

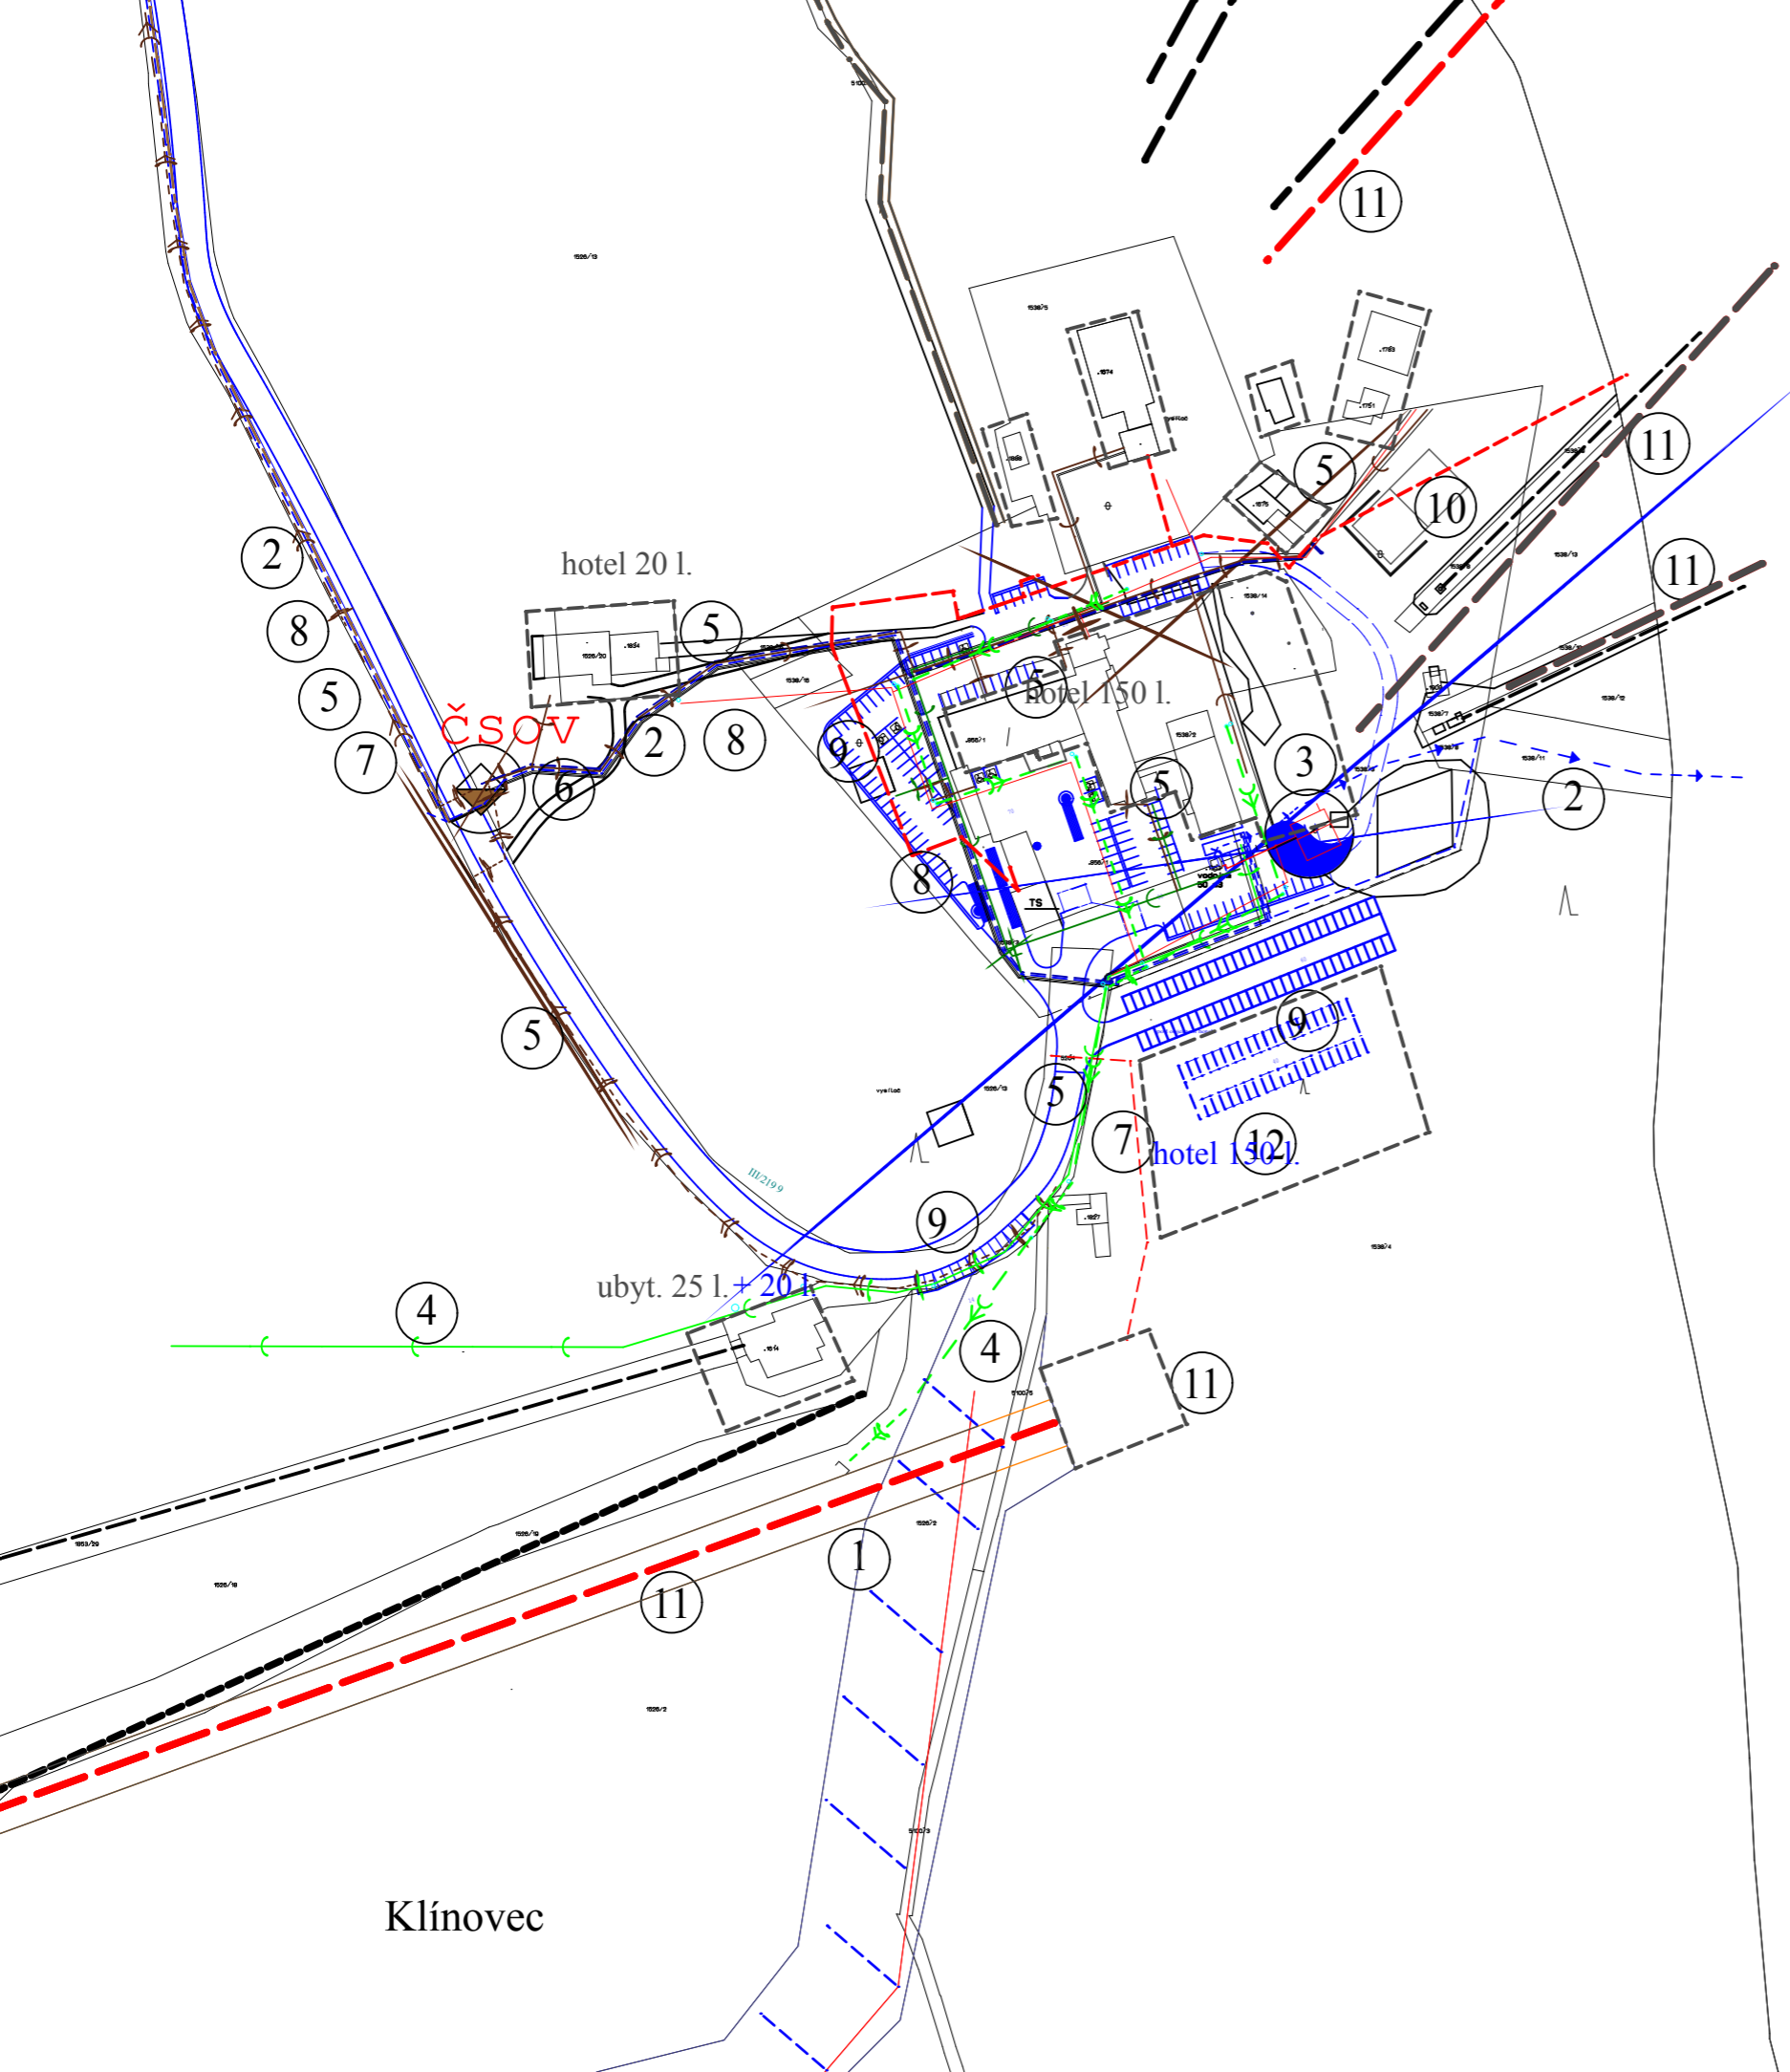

LEGENDA:

⑤		kanalizace splašková	⑧		spojový kabel,KT
④		kanalizace dešťová	⑨		komunikace, parkoviště
②		vodovod	⑪		lanovka, vlek
①		zasněžovací síť	③		vodojem
⑩		VN kabel	⑥		čerpací stanice odpadních vod
⑦		STL			
⑫		zařízení občanské vybavenosti			

paré č. 5

regulační plán návrh
části města Jáchymov

Klínovec

autor: Ing.arch.Ivan Štros

IČO: 1240 3725

specializace:

**veřejně prospěšné
stavby**

měřítko: 1 : 2 000

datum: leden 2006

pořizovatel: Městský úřad Jáchymov

číslo výkresu: 4

Klínovec