


ZMĚNA Č. 1 ÚP HROZNĚTÍN

část odůvodnění

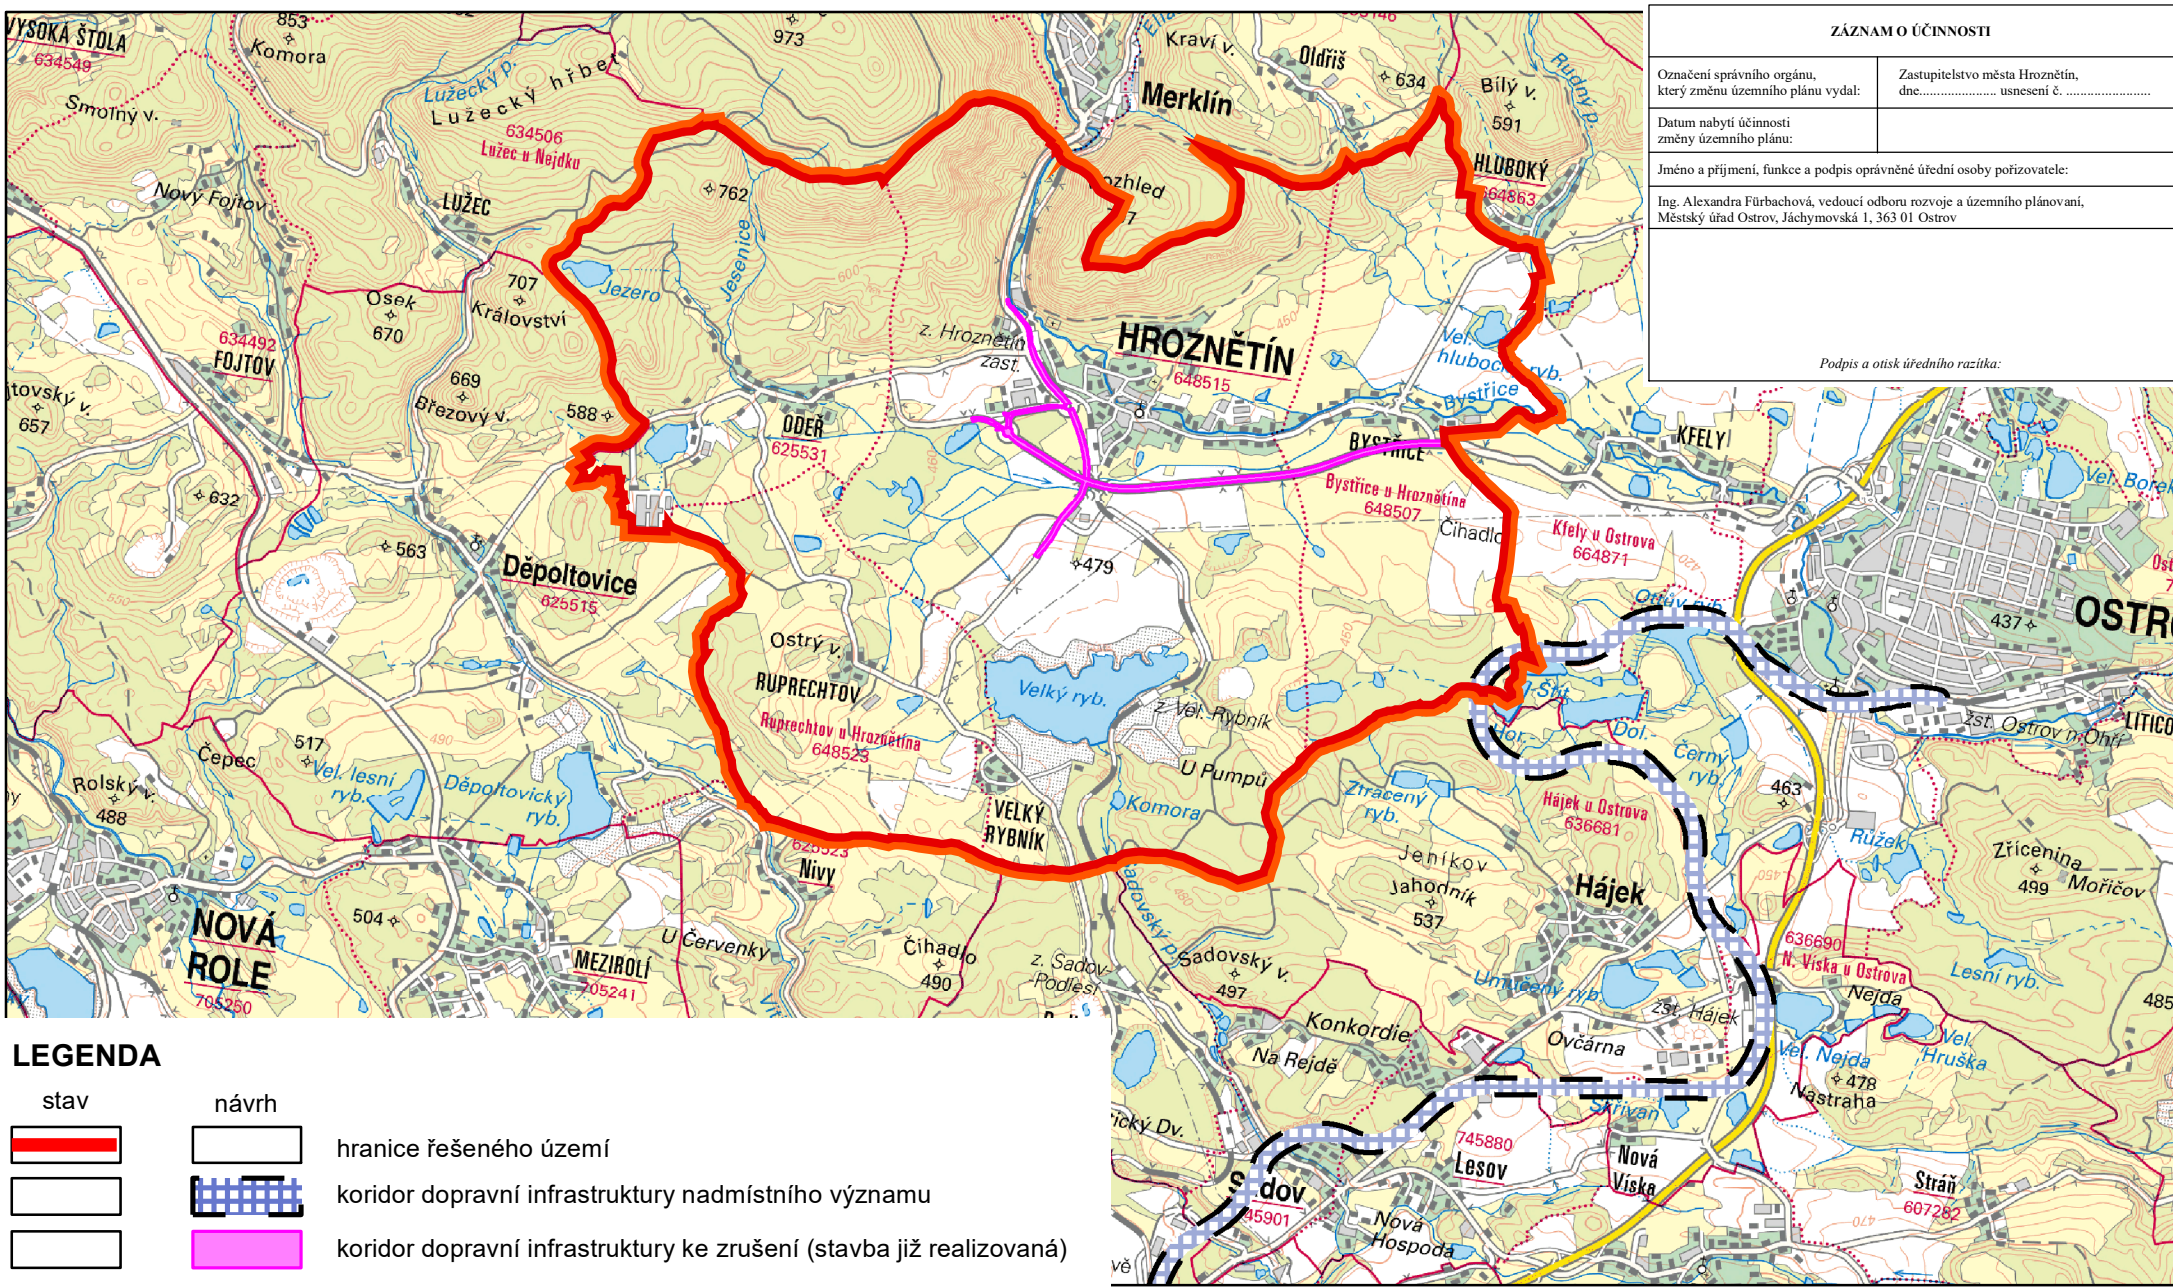

ZÁZNAM O ÚČINNOSTI	
Označení správního orgánu, který změnu územního plánu vydal:	Zastupitelstvo města Hroznětín, dne..... usnesení č.
Datum nabytí účinnosti změny územního plánu:	
Jméno a příjmení, funkce a podpis oprávněné úřední osoby pořizovatele:	
Ing. Alexandra Fůrbachová, vedoucí odboru rozvoje a územního plánování, Městský úřad Ostrov, Jáchymovská 1, 363 01 Ostrov	
Podpis a otisk úředního razítka:	

LEGENDA

- | | | |
|------|-------|---|
| stav | návrh | |
| | | hranice řešeného území |
| | | koridor dopravní infrastruktury nadmístního významu |
| | | koridor dopravní infrastruktury ke zrušení (stavba již realizovaná) |

Poznámka:

Jako podklad pro v. č. 2. Širší vztahy byla použita prohlížečská služba WMS ČÚZK - ZM50 (Základní mapa 1:50 000)

v. č. 2. Širší vztahy
M 1:50 000