


ÚZEMNÍ PLÁN HROZNĚTÍN

Úplné znění ÚP po vydání změny č. 1
část odůvodnění



ZÁZNAM O ÚČINNOSTI	
Označení správního orgánu, který poslední změnu vydal:	Zastupitelstvo města Hroznětín, dne..... usnesení č.
Pořadové číslo poslední změny:	1.
Datum nabytí účinnosti poslední změny:	
Jméno a příjmení, funkce a podpis oprávněné úřední osoby pořizovatele:	
Ing. Alexandra Fürbachová, vedoucí odboru rozvoje a územního plánování, Městský úřad Ostrov, Jáchymovská 1, 363 01 Ostrov	
Podpis a otisk úředního razítka:	

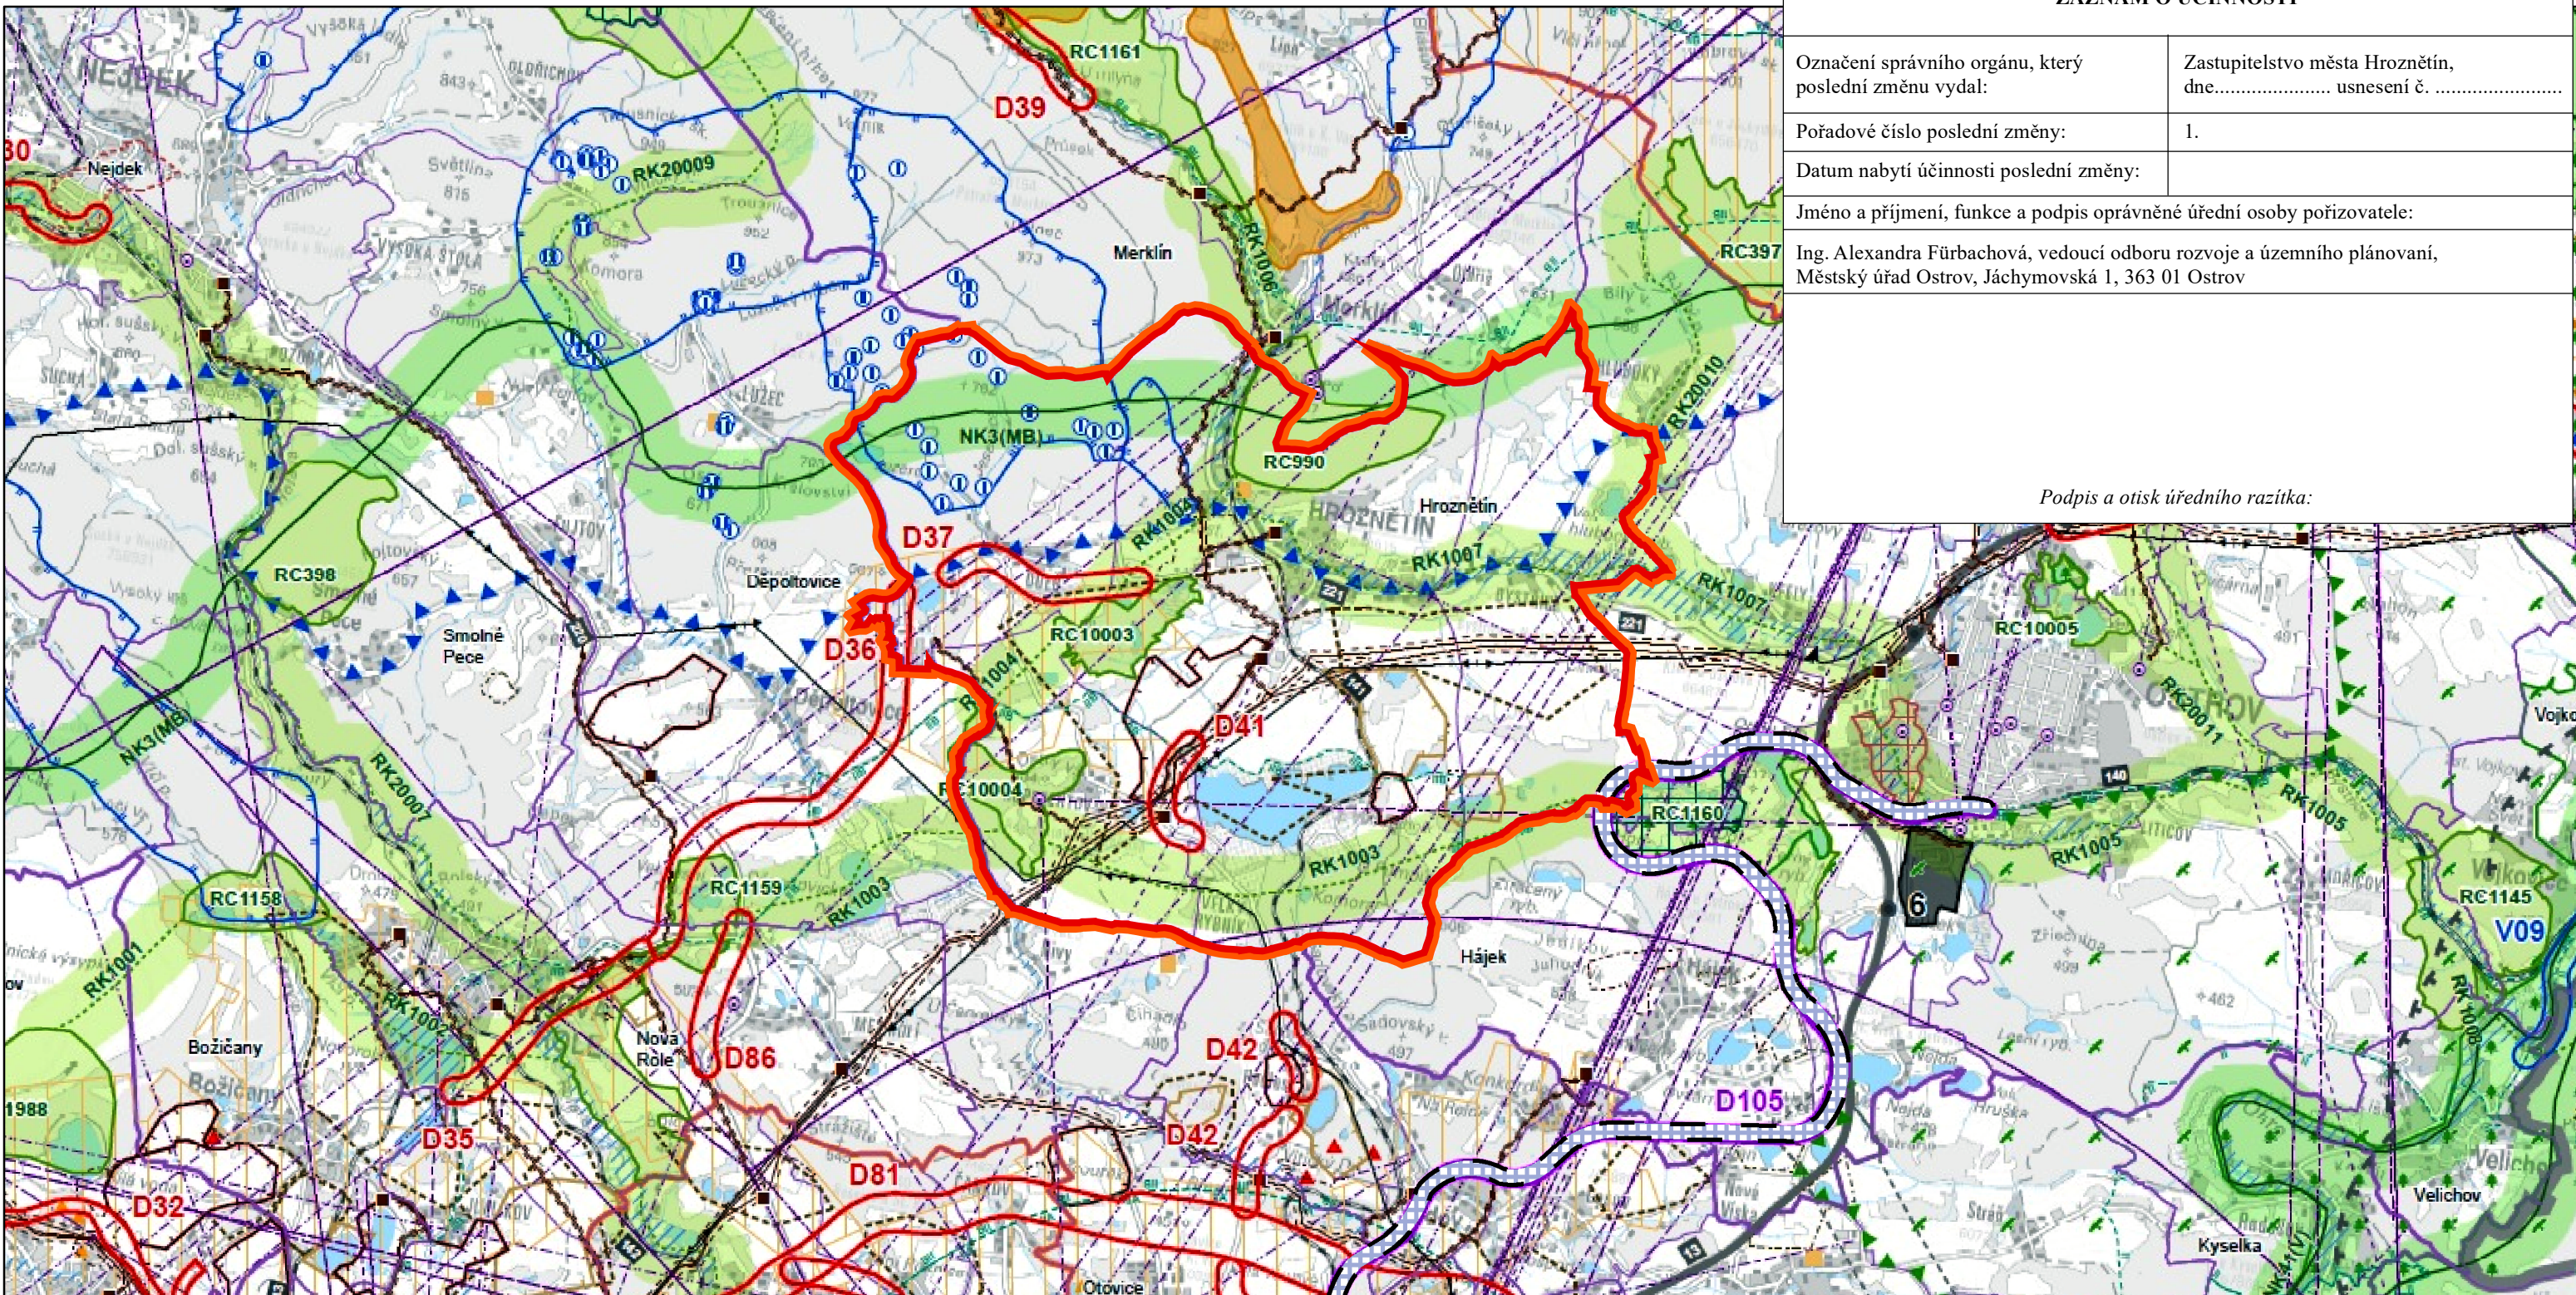

LEGENDA

stav	návrh	
		hranice řešeného území
		koridor dopravní infrastruktury nadmístního významu

Poznámka:

Jako podklad pro v. č. 2 Širší vztahy byl použit výkres č. B.1 Koordinační výkres (sekce B - pravá část) Úplného znění Zásad územního rozvoje Karlovarského kraje po vydání Aktualizace č. 1, M 1:50 000.
- legenda k podkladu viz. v. č. B.1 Koordinační výkres Úplného znění Zásad územního rozvoje Karlovarského kraje po vydání Aktualizace č. 1.

v. č. 2. Širší vztahy
M 1:50 000