

ÚZEMNÍ PLÁN HÁJEK

část odůvodnění

v. č. 2 Širší vztahy

M 1:50 000

Záznam o účinnosti Územní plán Hájek

Vydávající orgán:




Zastupitelstvo obce Hájek
Územní plán Hájek
vydán usnesením č.
nabytí účinnosti ke dni
číslo jednací:

Pořizovatel:

Městský úřad Ostrov
Klínovecká 1204, 363 01 Ostrov
Ing. Alexandra Fůrbachová
vedoucí odboru rozvoje a územního plánování

razítko

podpis

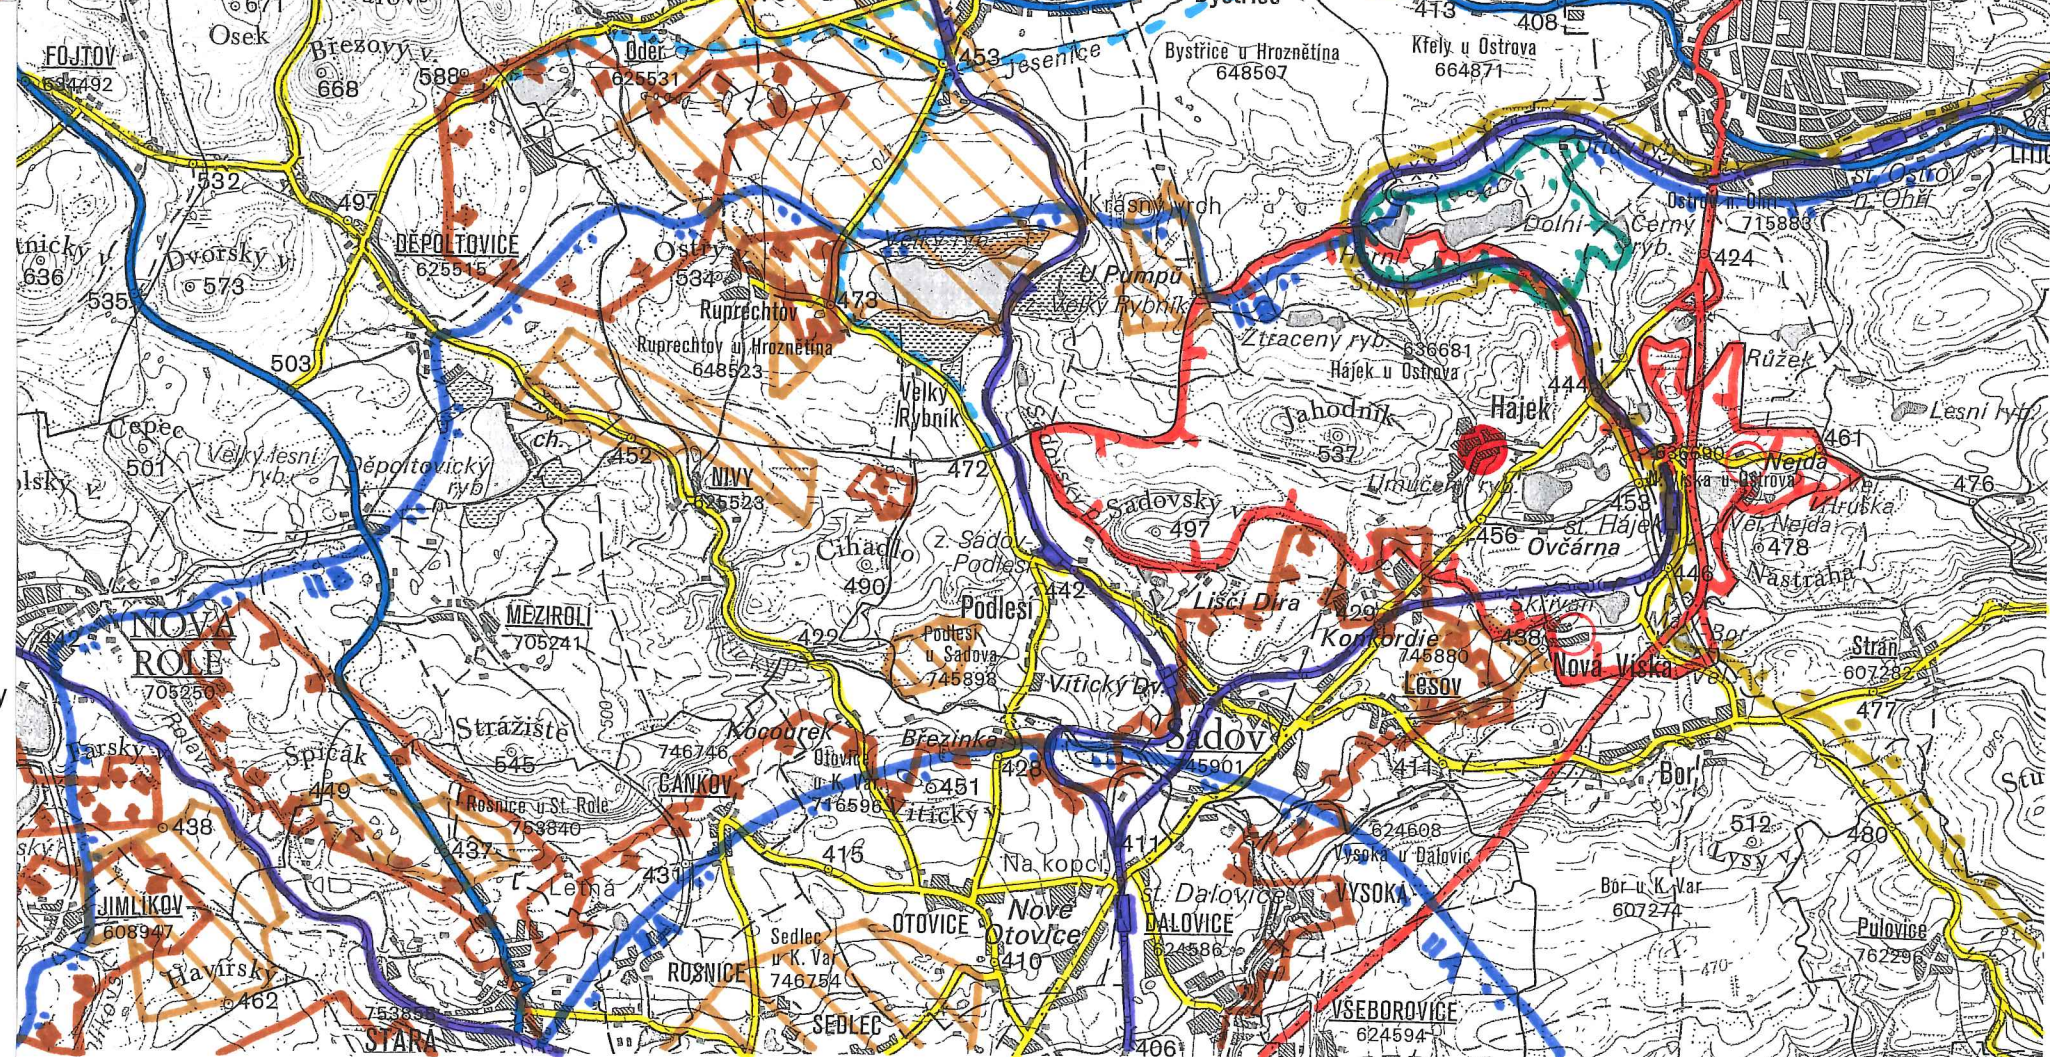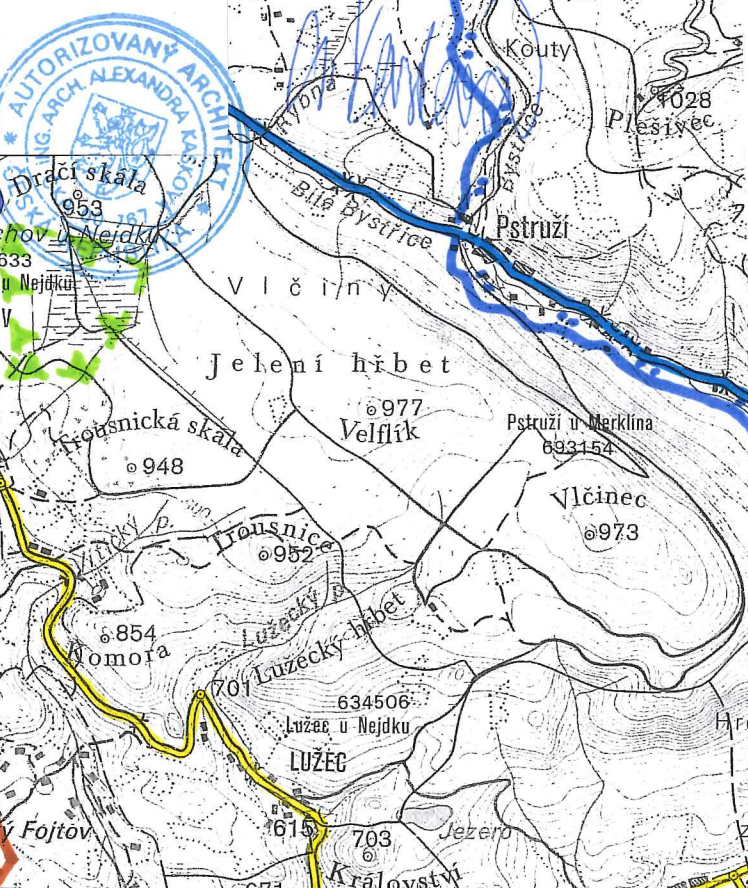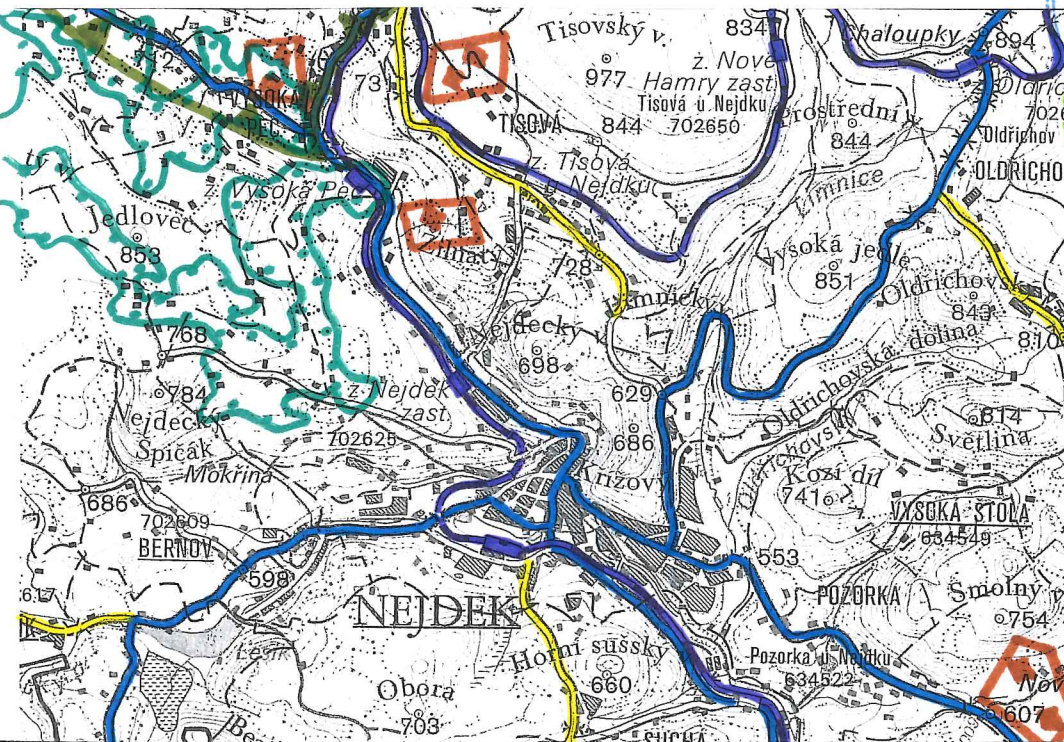

LEGENDA

STAV	NÁVRH	
		hranice správního území obce Hájek
		obec Hájek
		sídla na území obce Hájek
		silnice I. třídy
		silnice II. třídy
		silnice III. třídy
		přeložka silnice II. třídy
		železnice
		OP I. stupně PLZ LM Jáchymov a PLZ LM Karlovy Vary
		OP II. stupně IIA a IIB PLZ LM Jáchymov a PLZ LM Karlovy Vary
		NATURA 2000 - Evropsky významná lokalita
		NATURA 2000 - Ptačí oblast - Doupovské Hory
		přírodní park Jelení vrch
		přírodní rezervace Oceán
		poddolované území
		chráněné ložiskové území