

# ZMĚNA Č. 1 ÚP ABERTAMY

v. č. 2.1 Hlavní výkres - Abertamy, Hřebečná  
M 1:5 000



**SEZNAM DÍLČÍCH ZMĚN:**

**Obec Abertamy**  
\* **Plochy zemědělské**  
I.-A/1 - změna funkce rozvojové plochy dopravní infrastruktury ozn. A/Z-D9 jižně pod Ski areálem Plešivec na nezastavěnou plochu zemědělskou - NZ, k. ú. Abertamy, p. p. č. část 1957, část 765/1, část 2027/1

**Sídlo Hřebečná**  
\* **Zastavitelné plochy**

**Plochy bydlení**  
I.- H/Z-B1 - změna funkce části nezastavěné plochy přírodní v jižní části Hřebečné na plochu bydlení - BI, k. ú. Hřebečná, p. p. č. část 977

\* **Plochy smíšené nezastavěného území**  
I.-H/1 - změna funkce části rozvojové plochy bydlení ozn. H/Z-B1 v Hřebečné na plochu smíšenou nezastavěného území - NSzv, k. ú. Hřebečná, p. p. č. část 1046

**Územní systém ekologické stability v území:**

STAV	NÁVRH	
		hranice regionálního biokoridoru
		hranice místního biocentra
		hranice místního biokoridoru
		čísla biocentra a biokoridorů

**ZÁZNAM O ÚČINNOSTI  
OPATŘENÍ OBECNÉ POVAHY -  
- ÚZEMNĚ PLÁNOVACÍ DOKUMENTACE (ÚPD)**


Název ÚPD	Změna č. 1 ÚP Abertamy
Orgán, který ÚPD vydal	Zastupitelstvo města Abertamy
Datum nabytí účinnosti	18. února 2014
Jméno a příjmení, funkce a podpis oprávněné úřední osoby pořizovatele, otisk úředního razítka	
Zdeněk Lakatoš, starosta města Abertamy	

**LEGENDA**

plochy stabilizované	plochy změn	
		hranice řešeného území
		hranice jednotlivých katastrálních území
		hranice zastavěného území k 15.01.2010
		označení dílčích zastavitelných ploch řešených změnou č. 1 ÚP Abertamy
		označení dílčích ploch nezastavěného území řešených změnou č. 1 ÚP Abertamy
		zastavitelné plochy
		plochy nezastavěného území

**PLOCHY S ROZDÍLNÝM ZPŮSOBEM VYUŽITÍ ÚZEMÍ:**

<b>plochy bydlení:</b>		
		bydlení individuální městského a příměstského typu
<b>plochy zemědělské</b>		
		plochy zemědělské
<b>plochy smíšené nezastavěného území</b>		
		plochy smíšené nezastavěného území
Význam indexů funkcí zastoupených v plochách se smíšenou funkcí: z . . . zemědělská v . . . vodohospodářská		

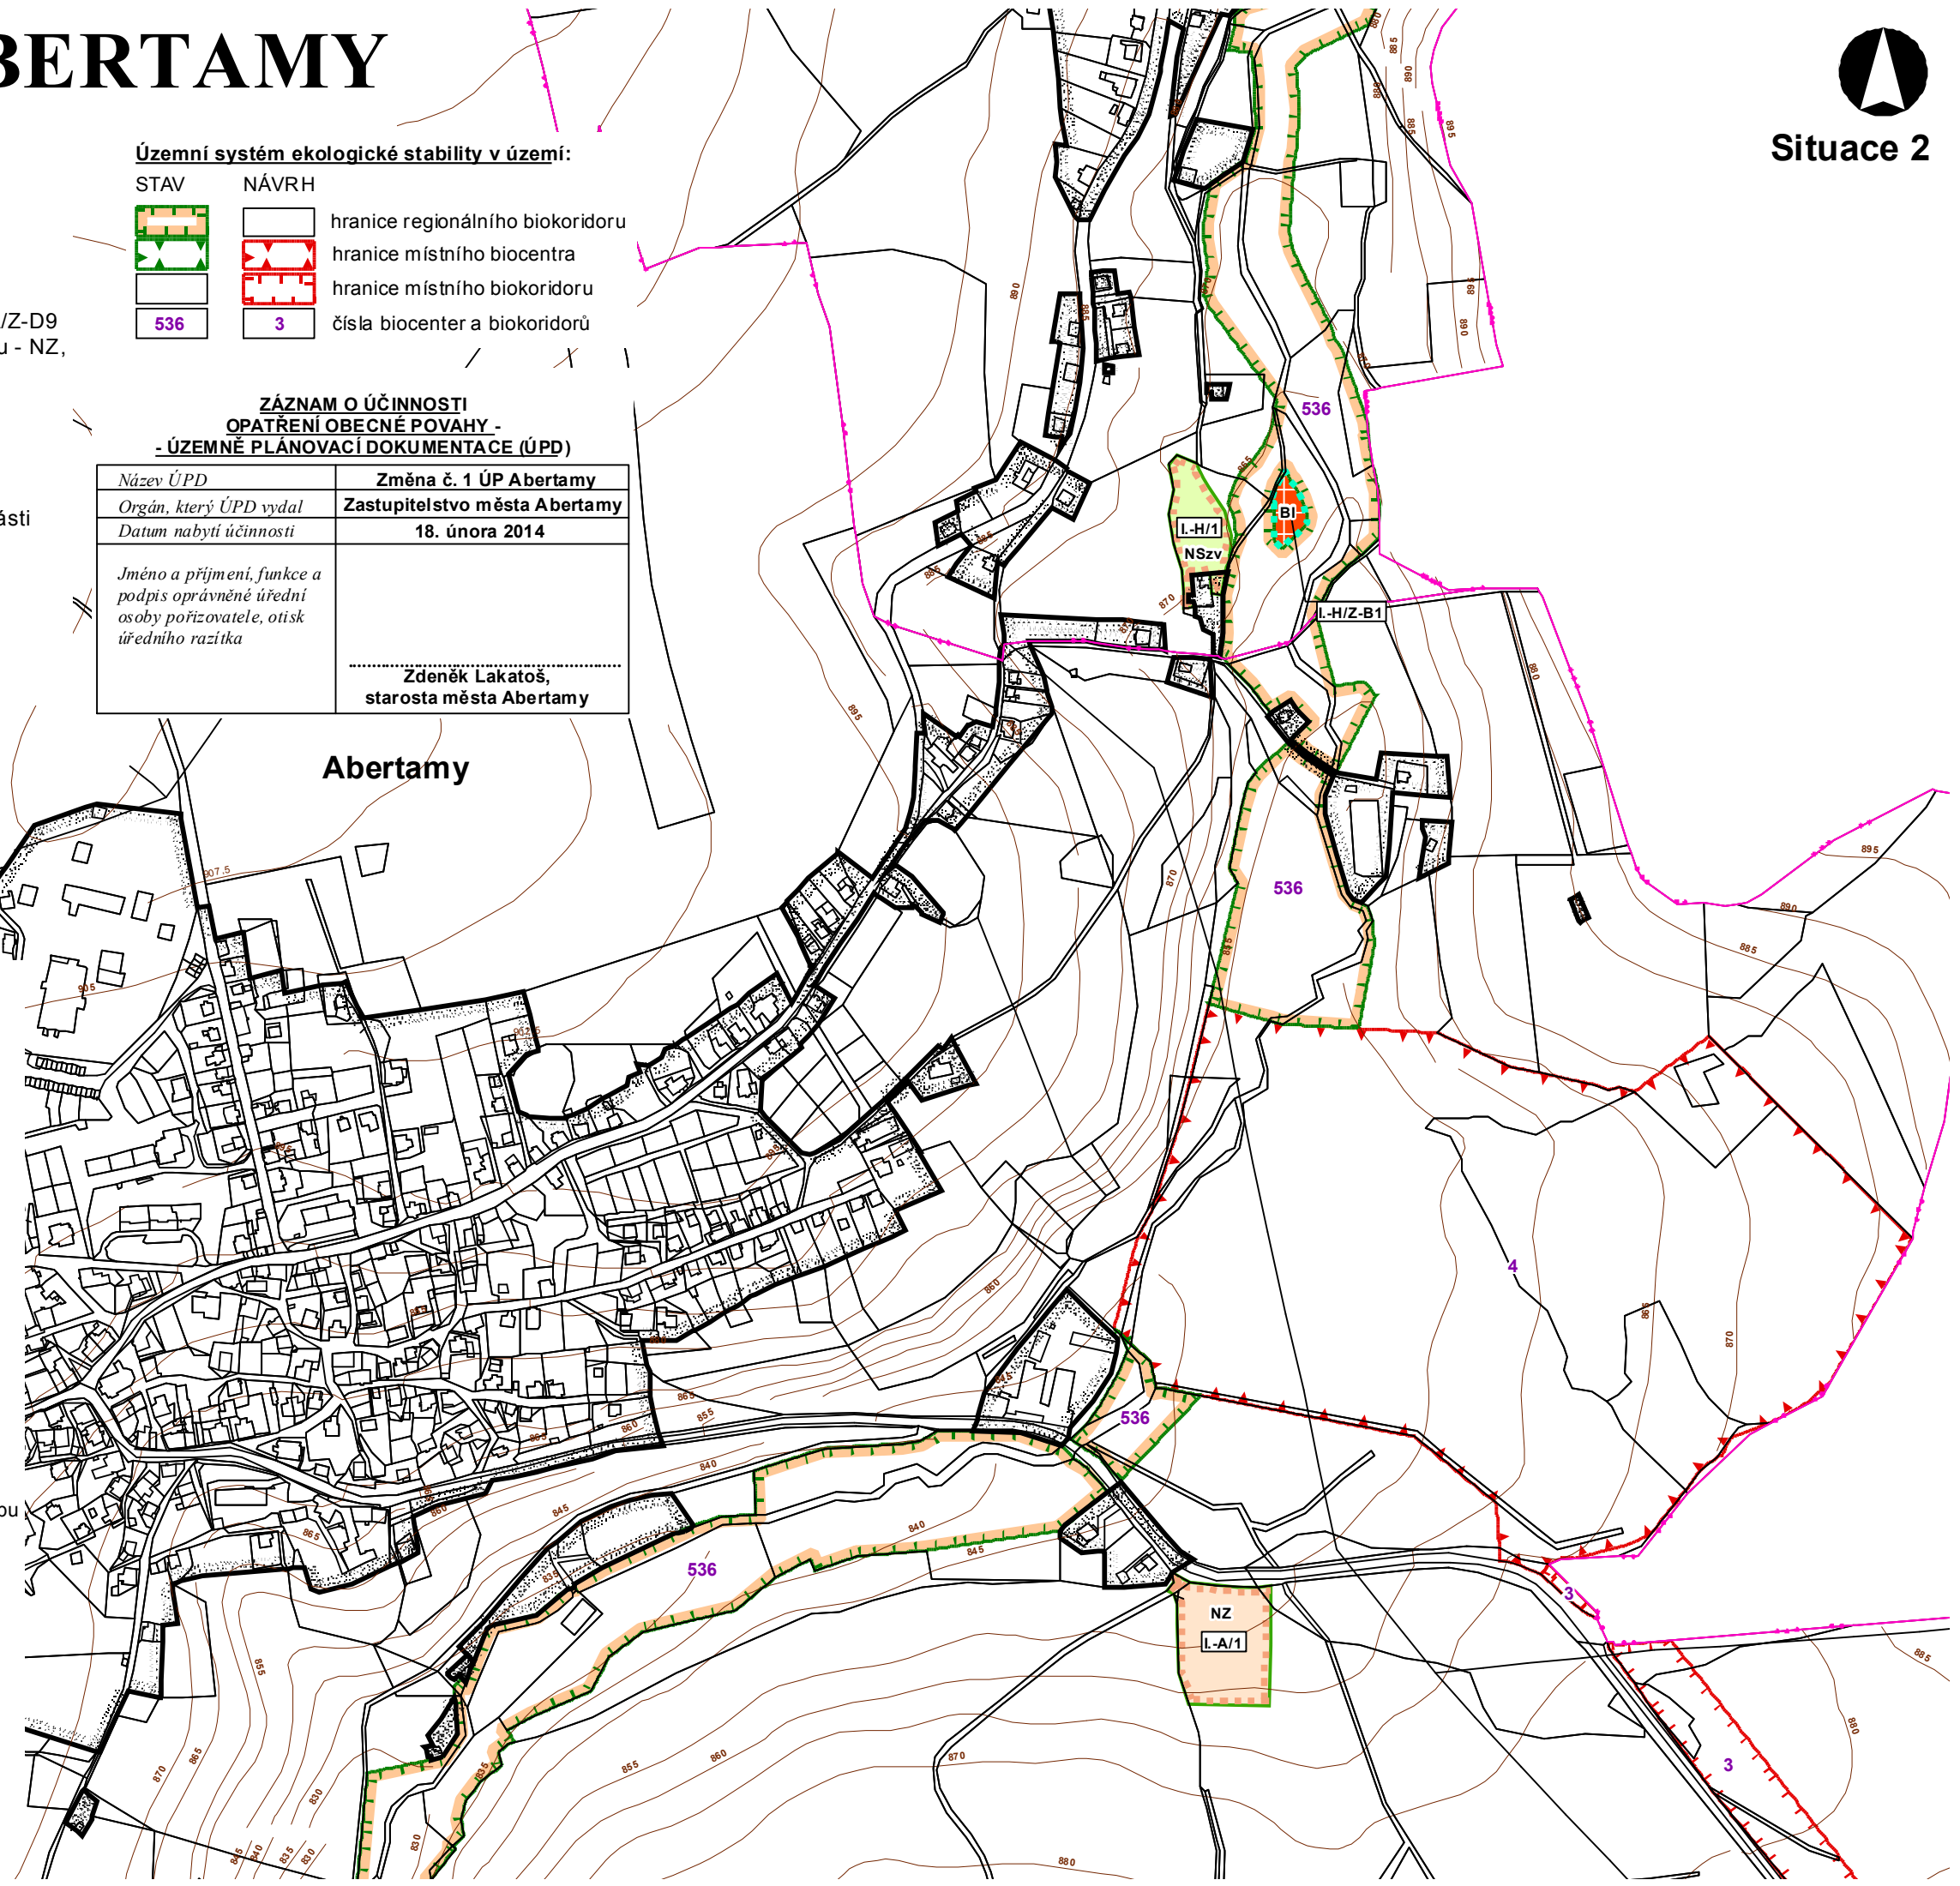

Abertamy

11