


# Boží Dar

## ÚPN SÚ

### změna č. 5-

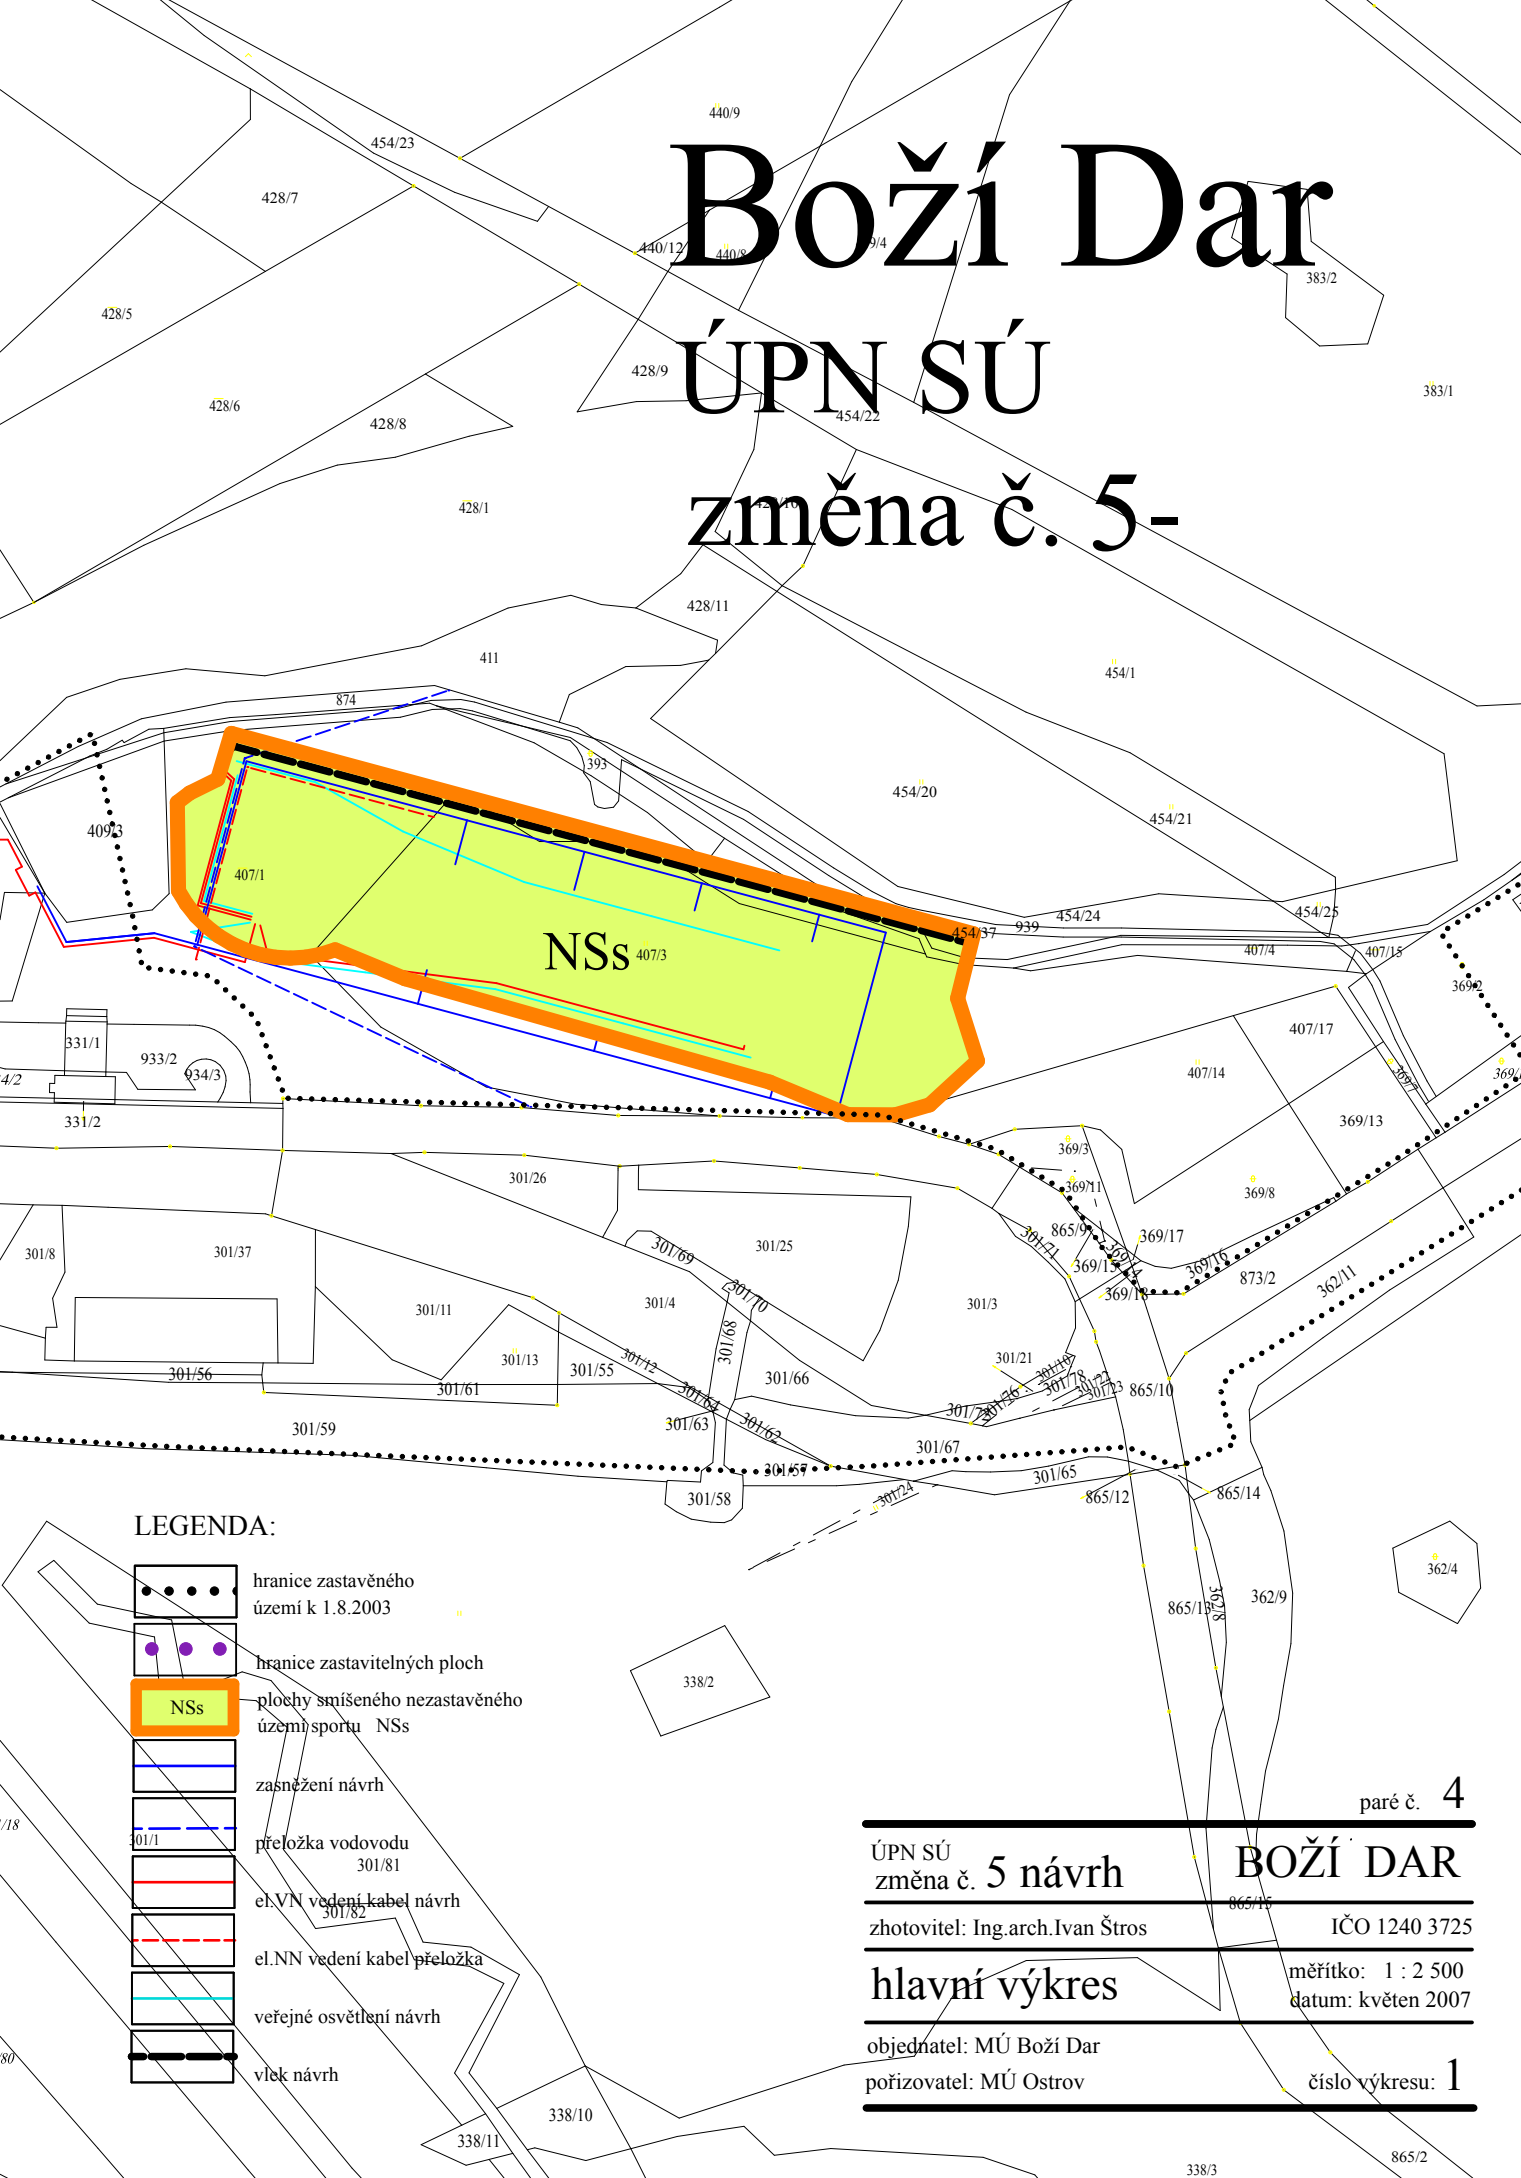

#### LEGENDA:

- hranice zastavěného území k 1.8.2003
- hranice zastavitelných ploch
- NSs plochy smíšeného nezastavěného území/sportu NSs
- zařezání návrh
- přeložka vodovodu 301/81
- el.VN vedení kabel návrh 301/82
- el.NN vedení kabel přeložka
- veřejné osvětlení návrh
- vlék návrh

paré č. 4

ÚPN SÚ  
změna č. 5 návrh

**BOŽÍ DAR**

zhotovitel: Ing.arch.Ivan Štros

IČO 1240 3725

**hlavní výkres**

měřítko: 1 : 2 500  
datum: květen 2007

objednatel: MÚ Boží Dar  
pořizovatel: MÚ Ostrov

číslo výkresu: **1**