


Ostrov

Studie zástavby proluk pro občanskou vybavenost

M 1 : 1 000

lokalita 4

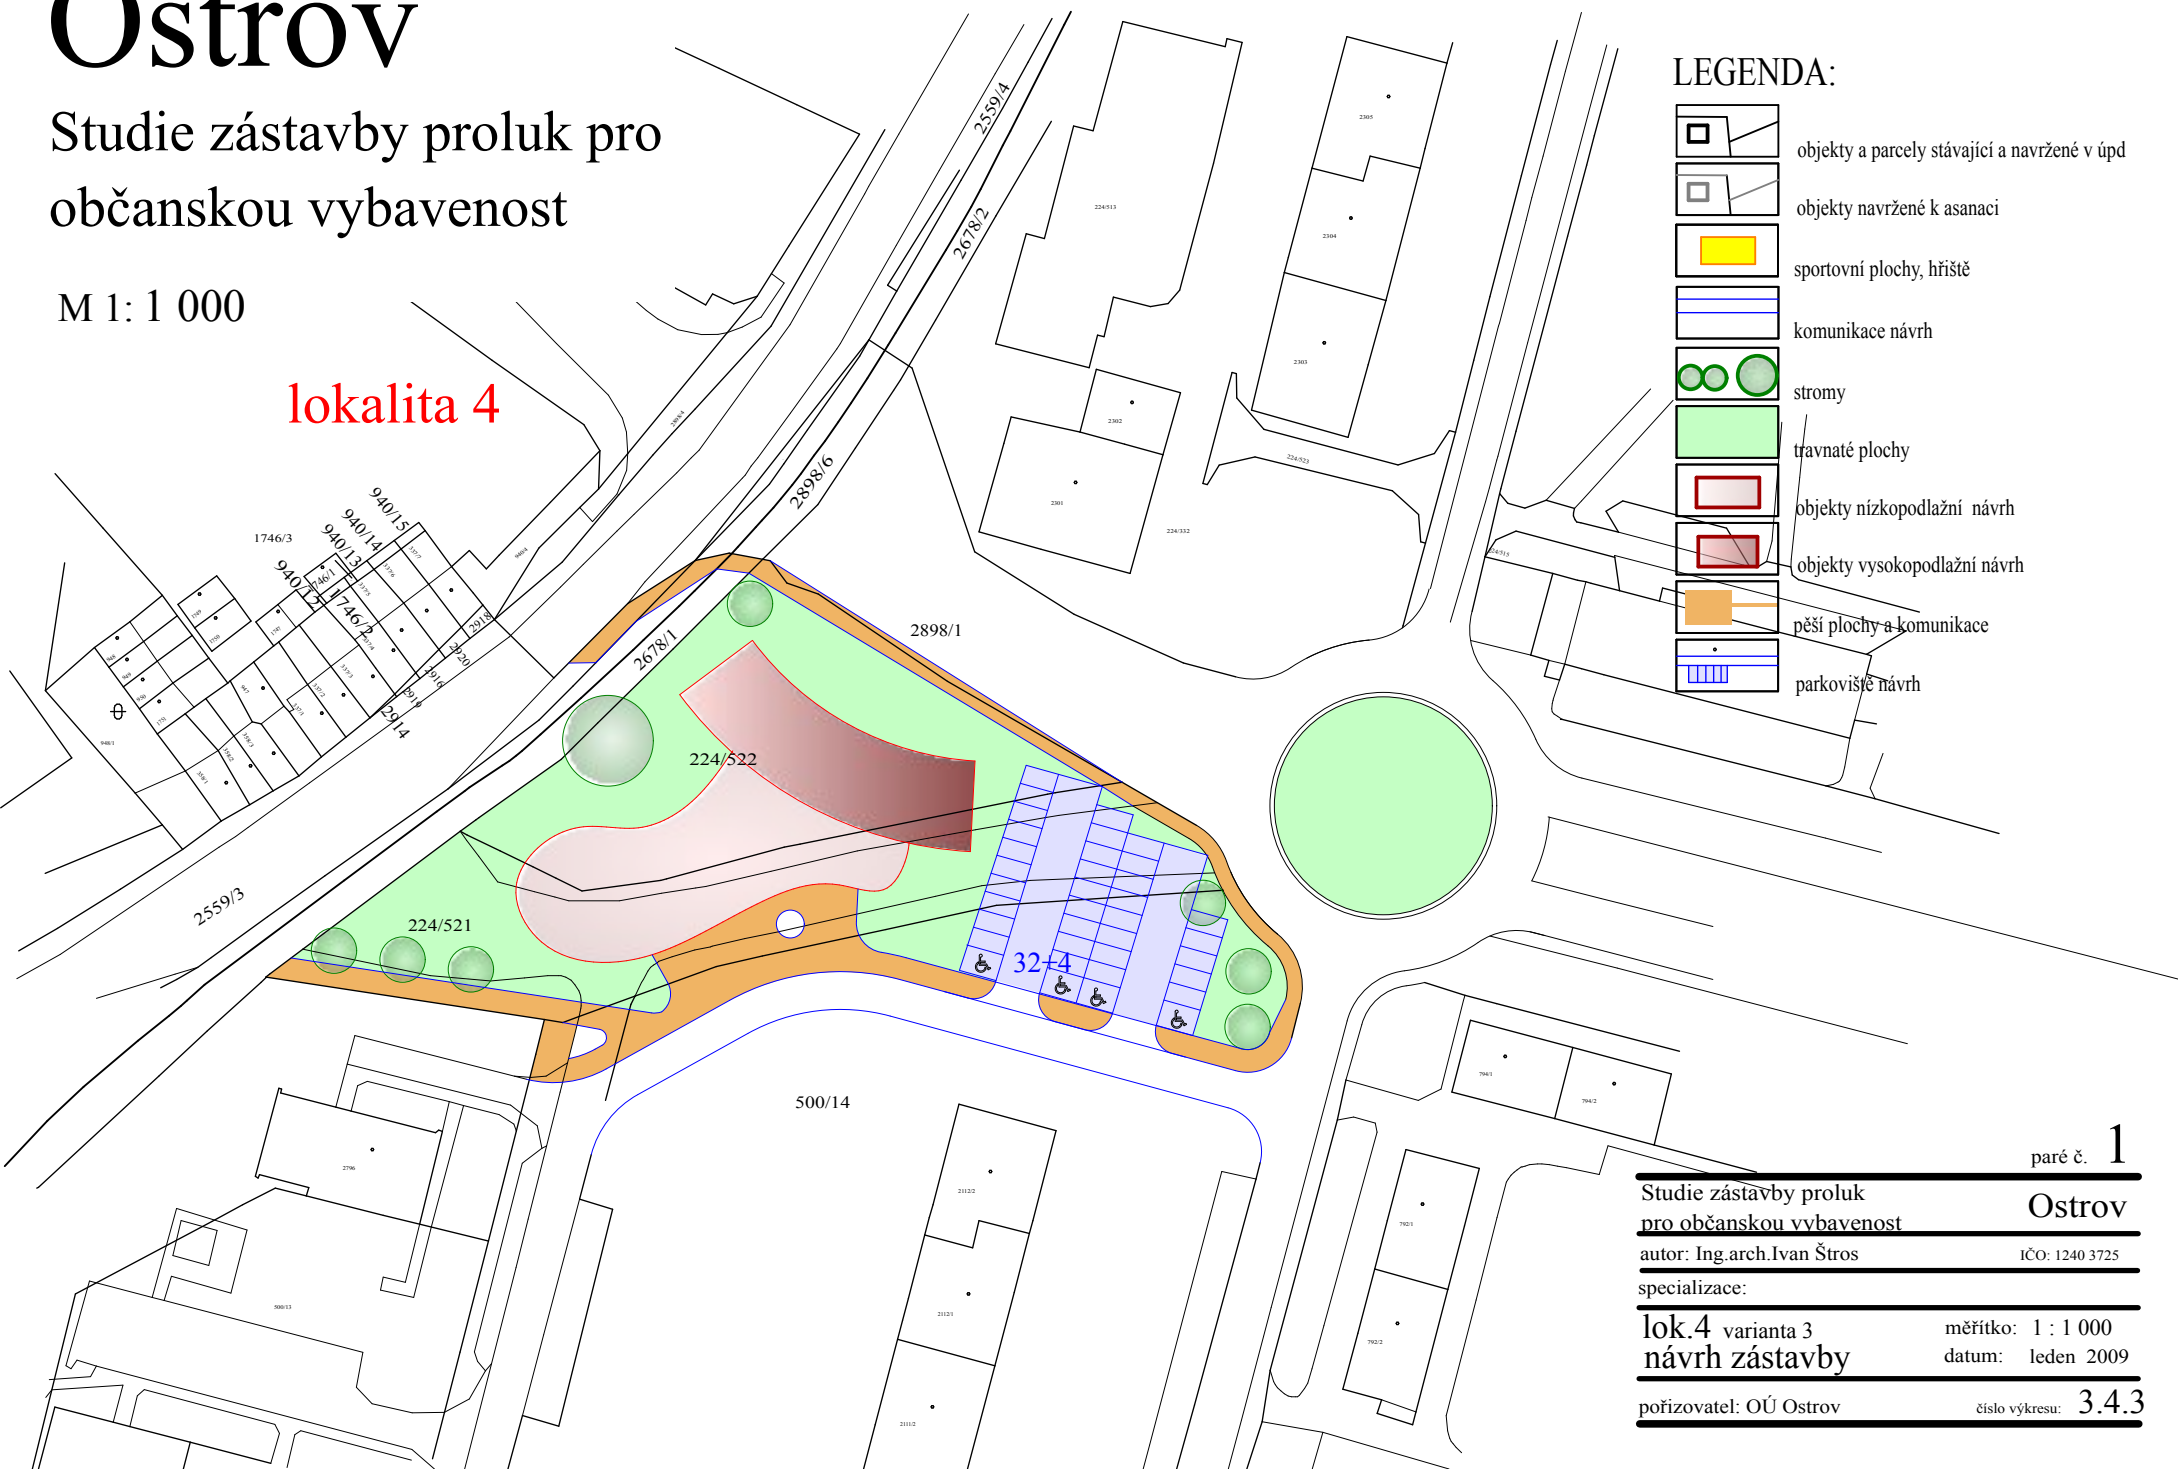

LEGENDA:

- objekty a parcely stávající a navržené v úpd
- objekty navržené k asanaci
- sportovní plochy, hřiště
- komunikace návrh
- stromy
- travnaté plochy
- objekty nízkopodlažní návrh
- objekty vysokopodlažní návrh
- pěší plochy a komunikace
- parkoviště návrh

paré č. 1

Studie zástavby proluk
pro občanskou vybavenost

Ostrov

autor: Ing. arch. Ivan Štros

IČO: 1240 3725

specializace:

lok.4 varianta 3
návrh zástavby

měřítko: 1 : 1 000

datum: leden 2009

pořizovatel: OÚ Ostrov

číslo výkresu: 3.4.3