


Ostrov

Studie zástavby proluk pro občanskou vybavenost

M 1: 1 000

lokality 8

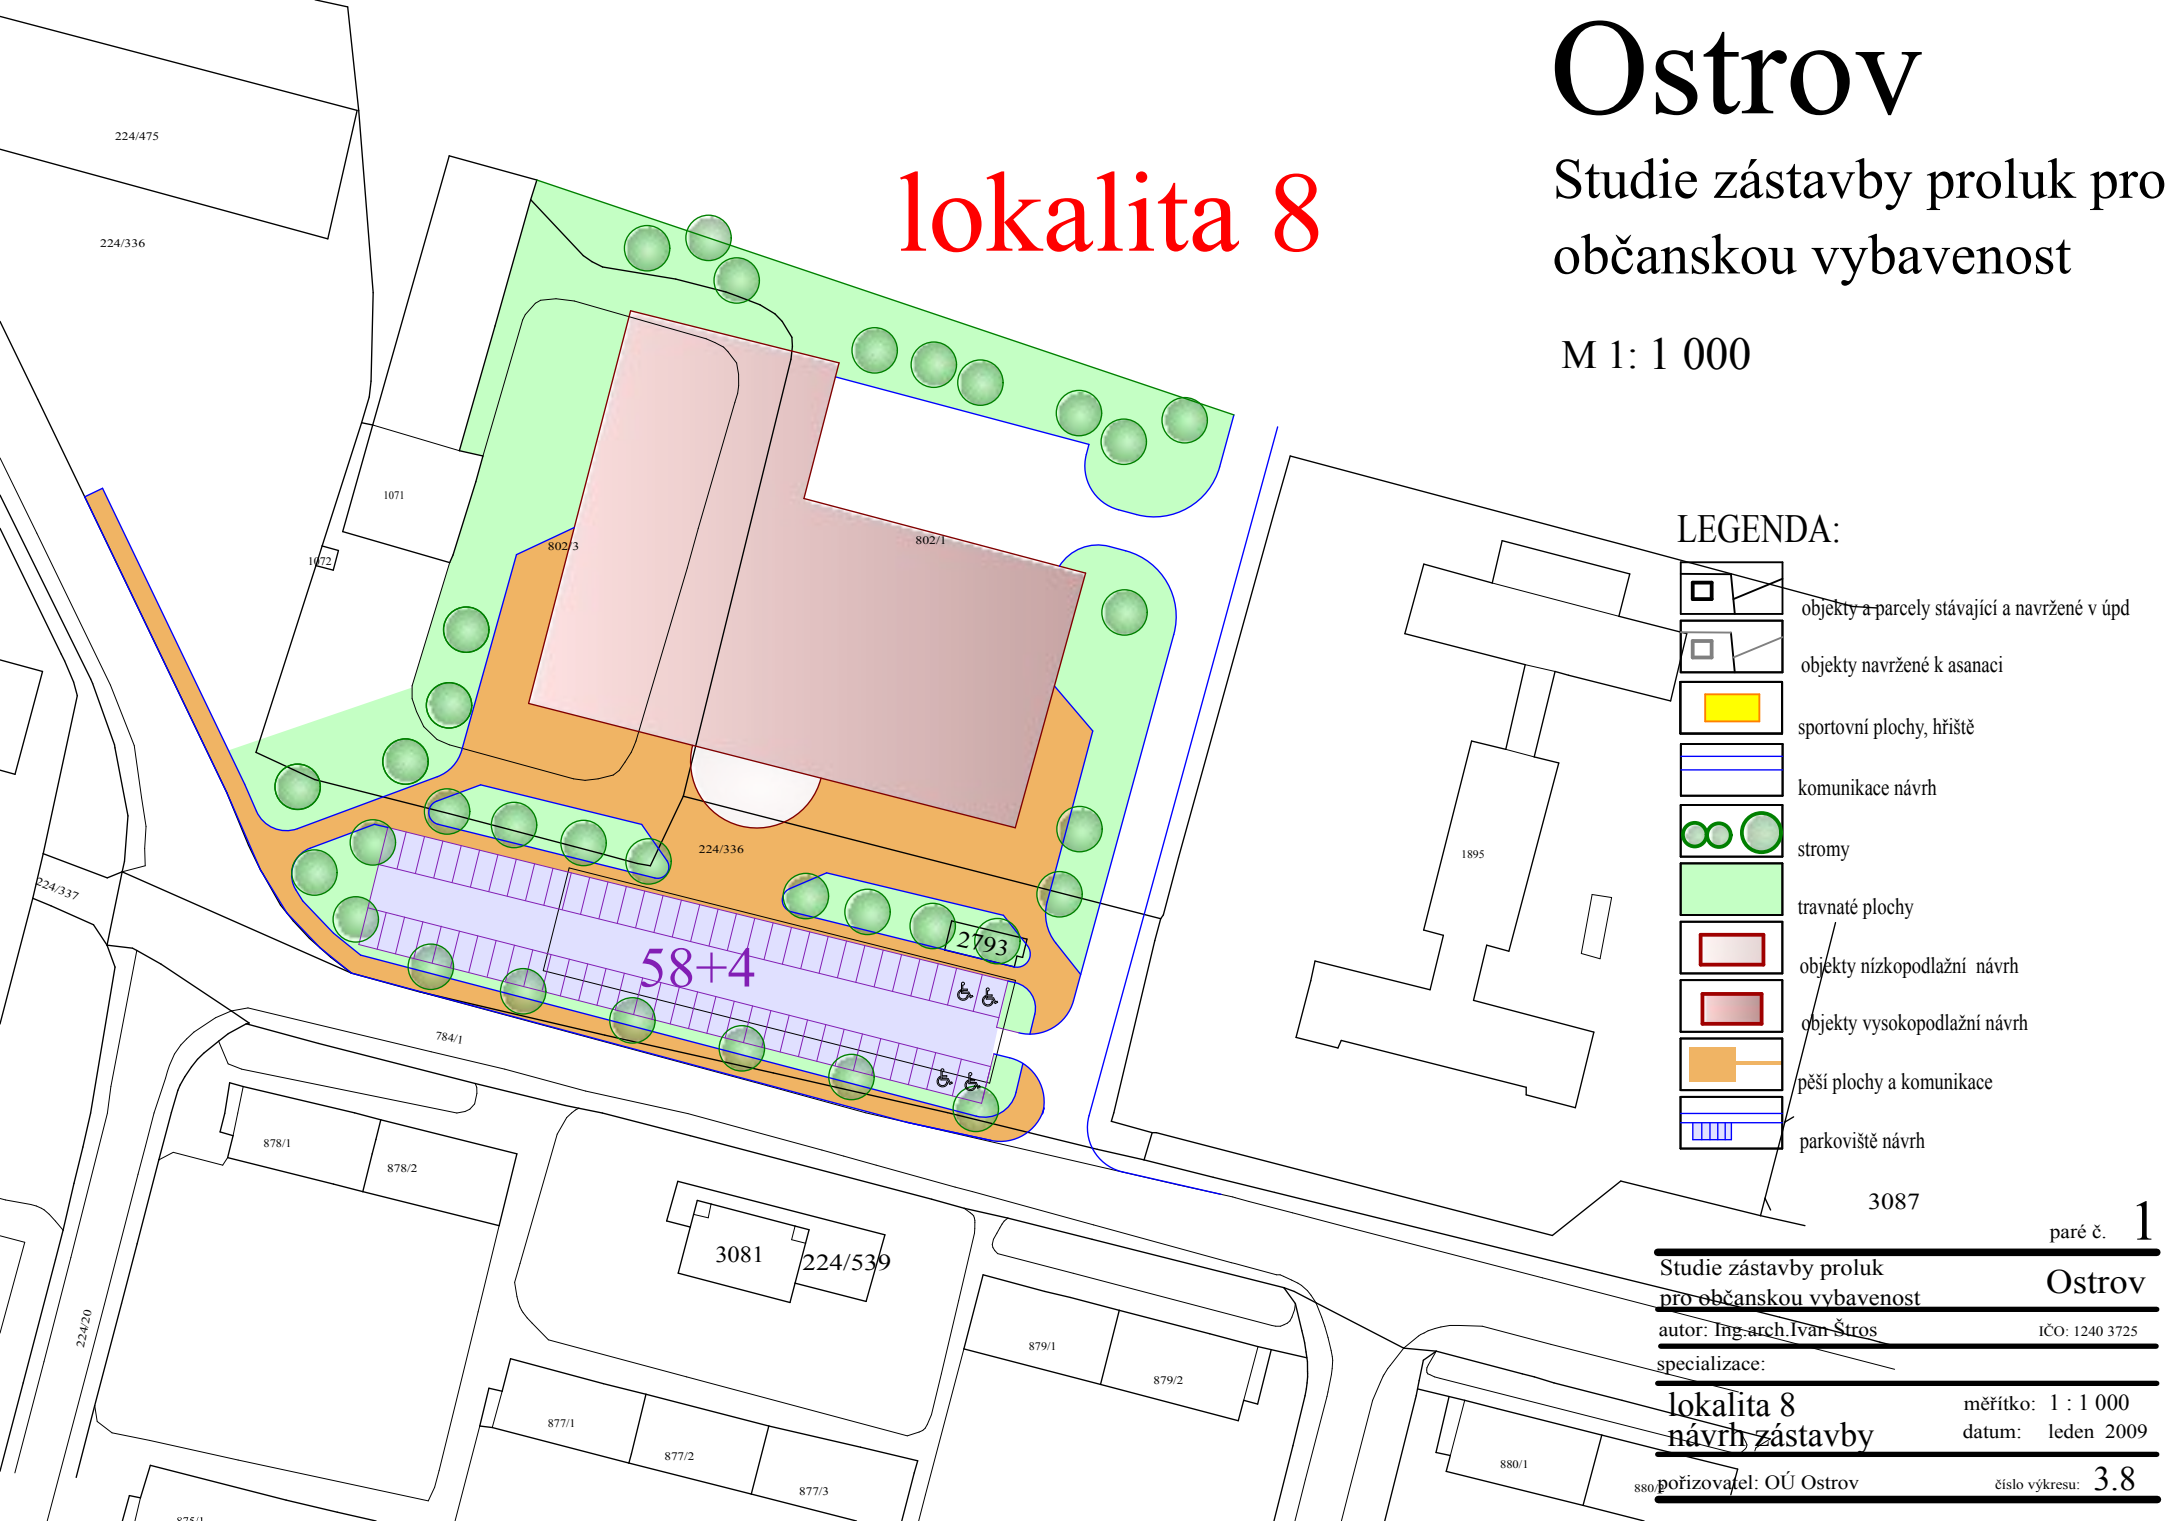

3087

paré č. 1

Studie zástavby proluk
pro občanskou vybavenost

Ostrov

autor: Ing. arch. Ivan Štros

IČO: 1240 3725

specializace:

lokality 8
návrh zástavby

měřítko: 1 : 1 000

datum: leden 2009

pořizovatel: OÚ Ostrov

číslo výkresu: 3.8