


Ostrov

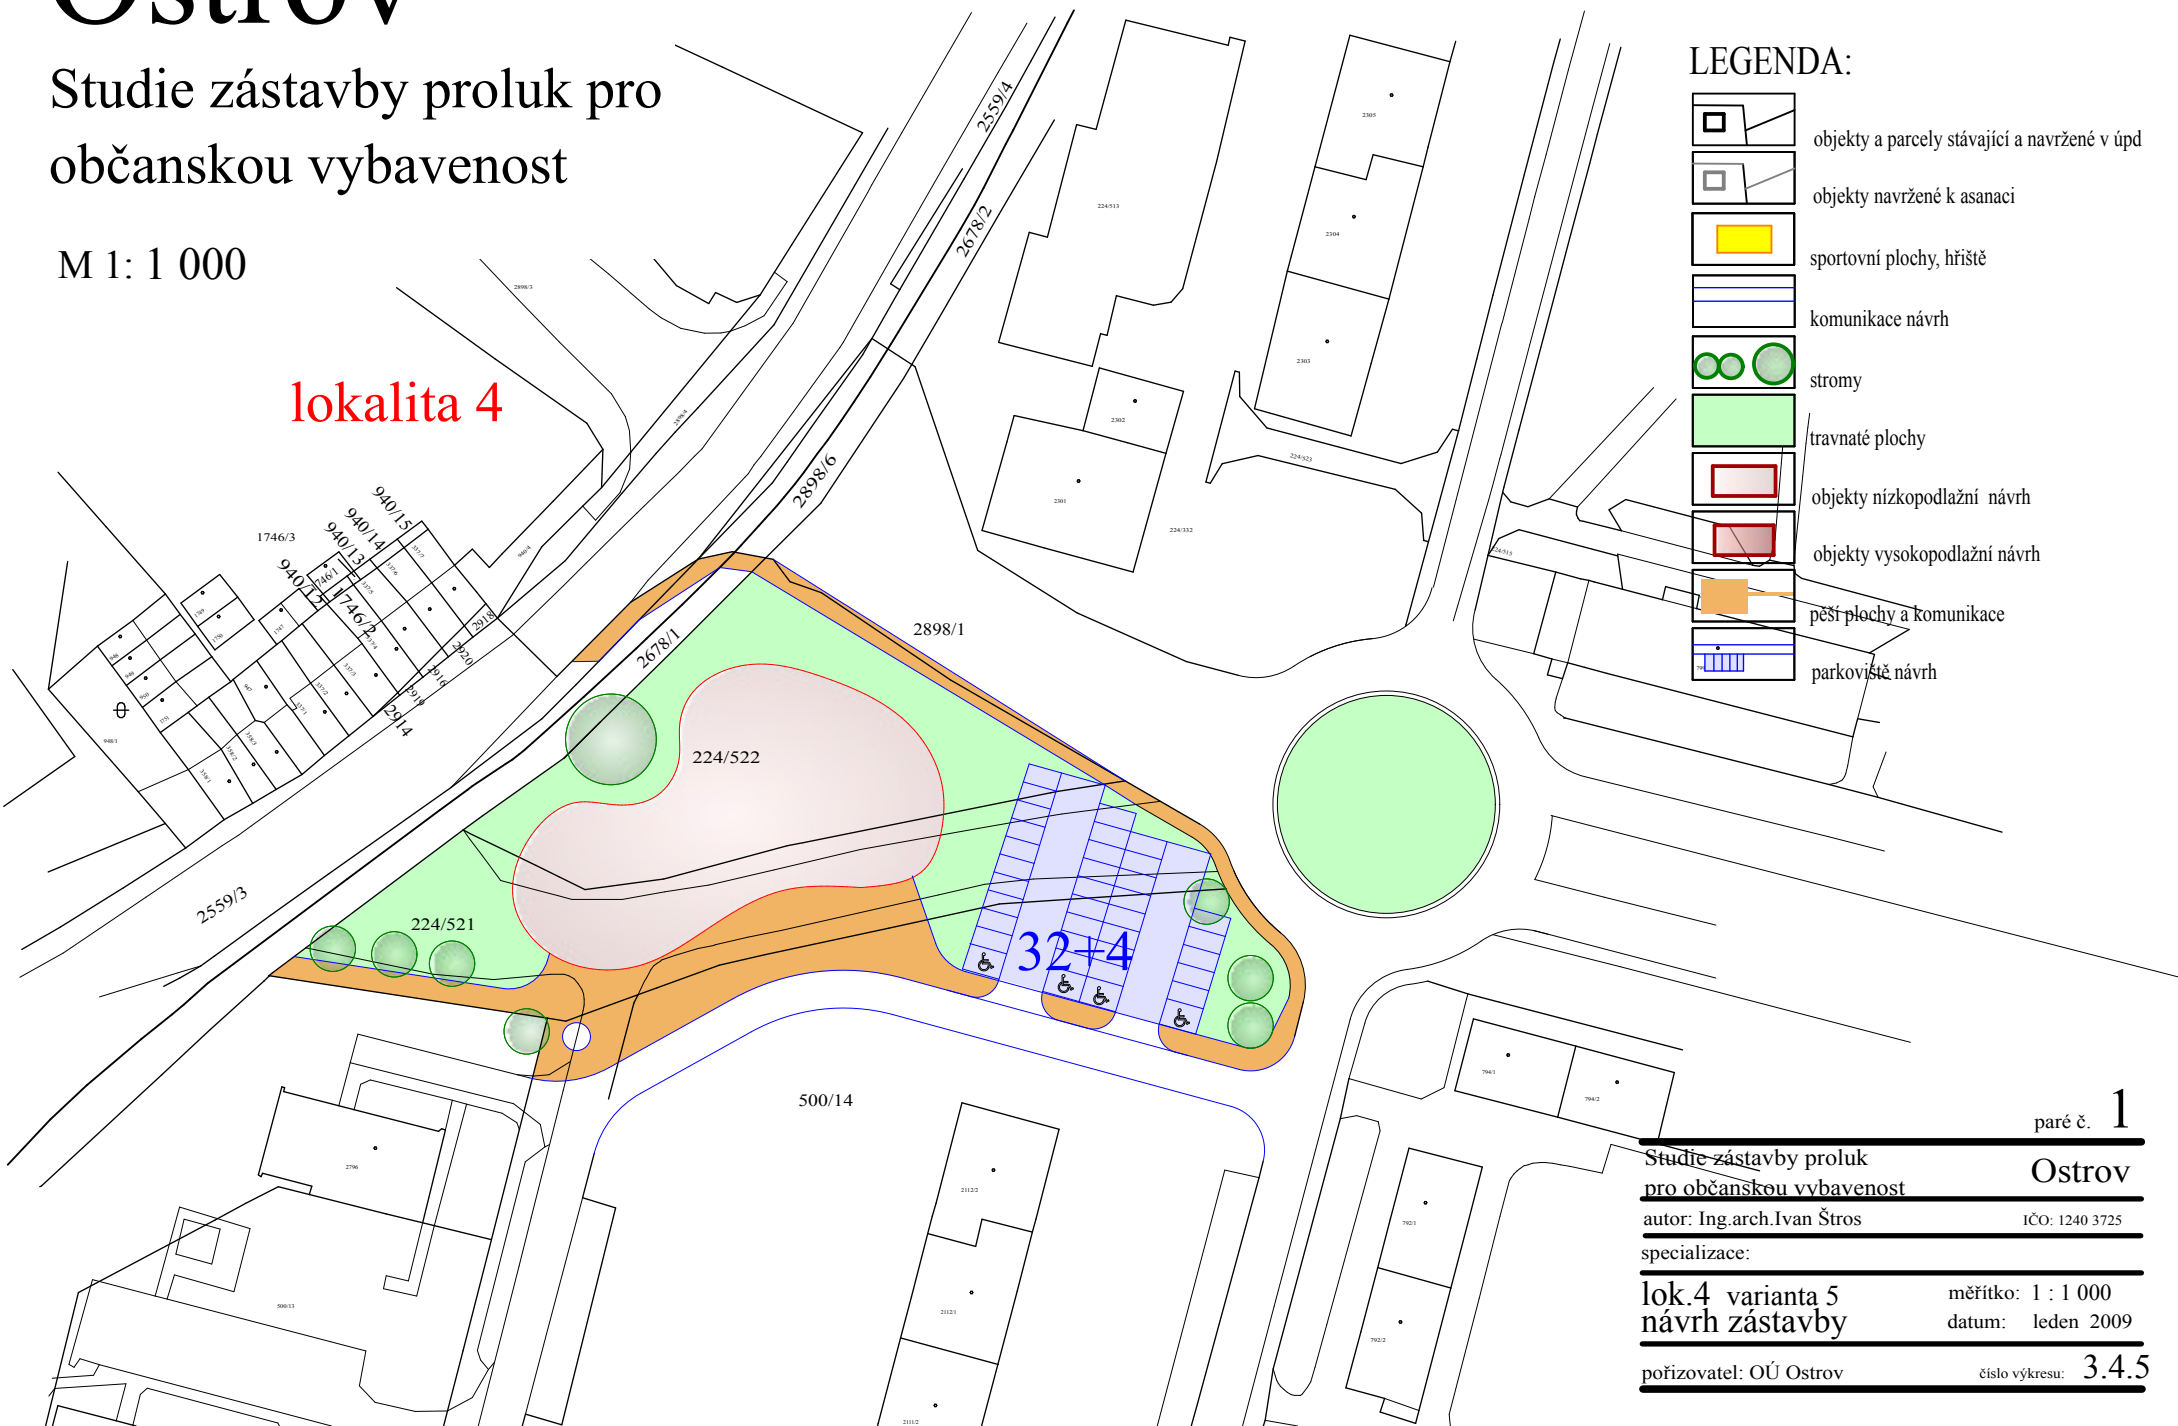


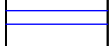






Studie zástavby proluk pro občanskou vybavenost

M 1: 1 000

lokalita 4



LEGENDA:

-  objekty a parcely stávající a navržené v úpd
-  objekty navržené k asanaci
-  sportovní plochy, hřiště
-  komunikace návrh
-  stromy
-  travnaté plochy
-  objekty nízkopodlažní návrh
-  objekty vysokopodlažní návrh
-  pěší plochy a komunikace
-  parkoviště návrh

paré č. 1

Studie zástavby proluk
pro občanskou vybavenost

Ostrov

autor: Ing.arch.Ivan Štros

IČO: 1240 3725

specializace:

lok.4 varianta 5
návrh zástavby

měřítko: 1 : 1 000

datum: leden 2009

pořizovatel: OÚ Ostrov

číslo výkresu: 3.4.5