


lokality 9

Ostrov

Studie zástavby pro lok pro občanskou vybavenost

M 1: 1 000

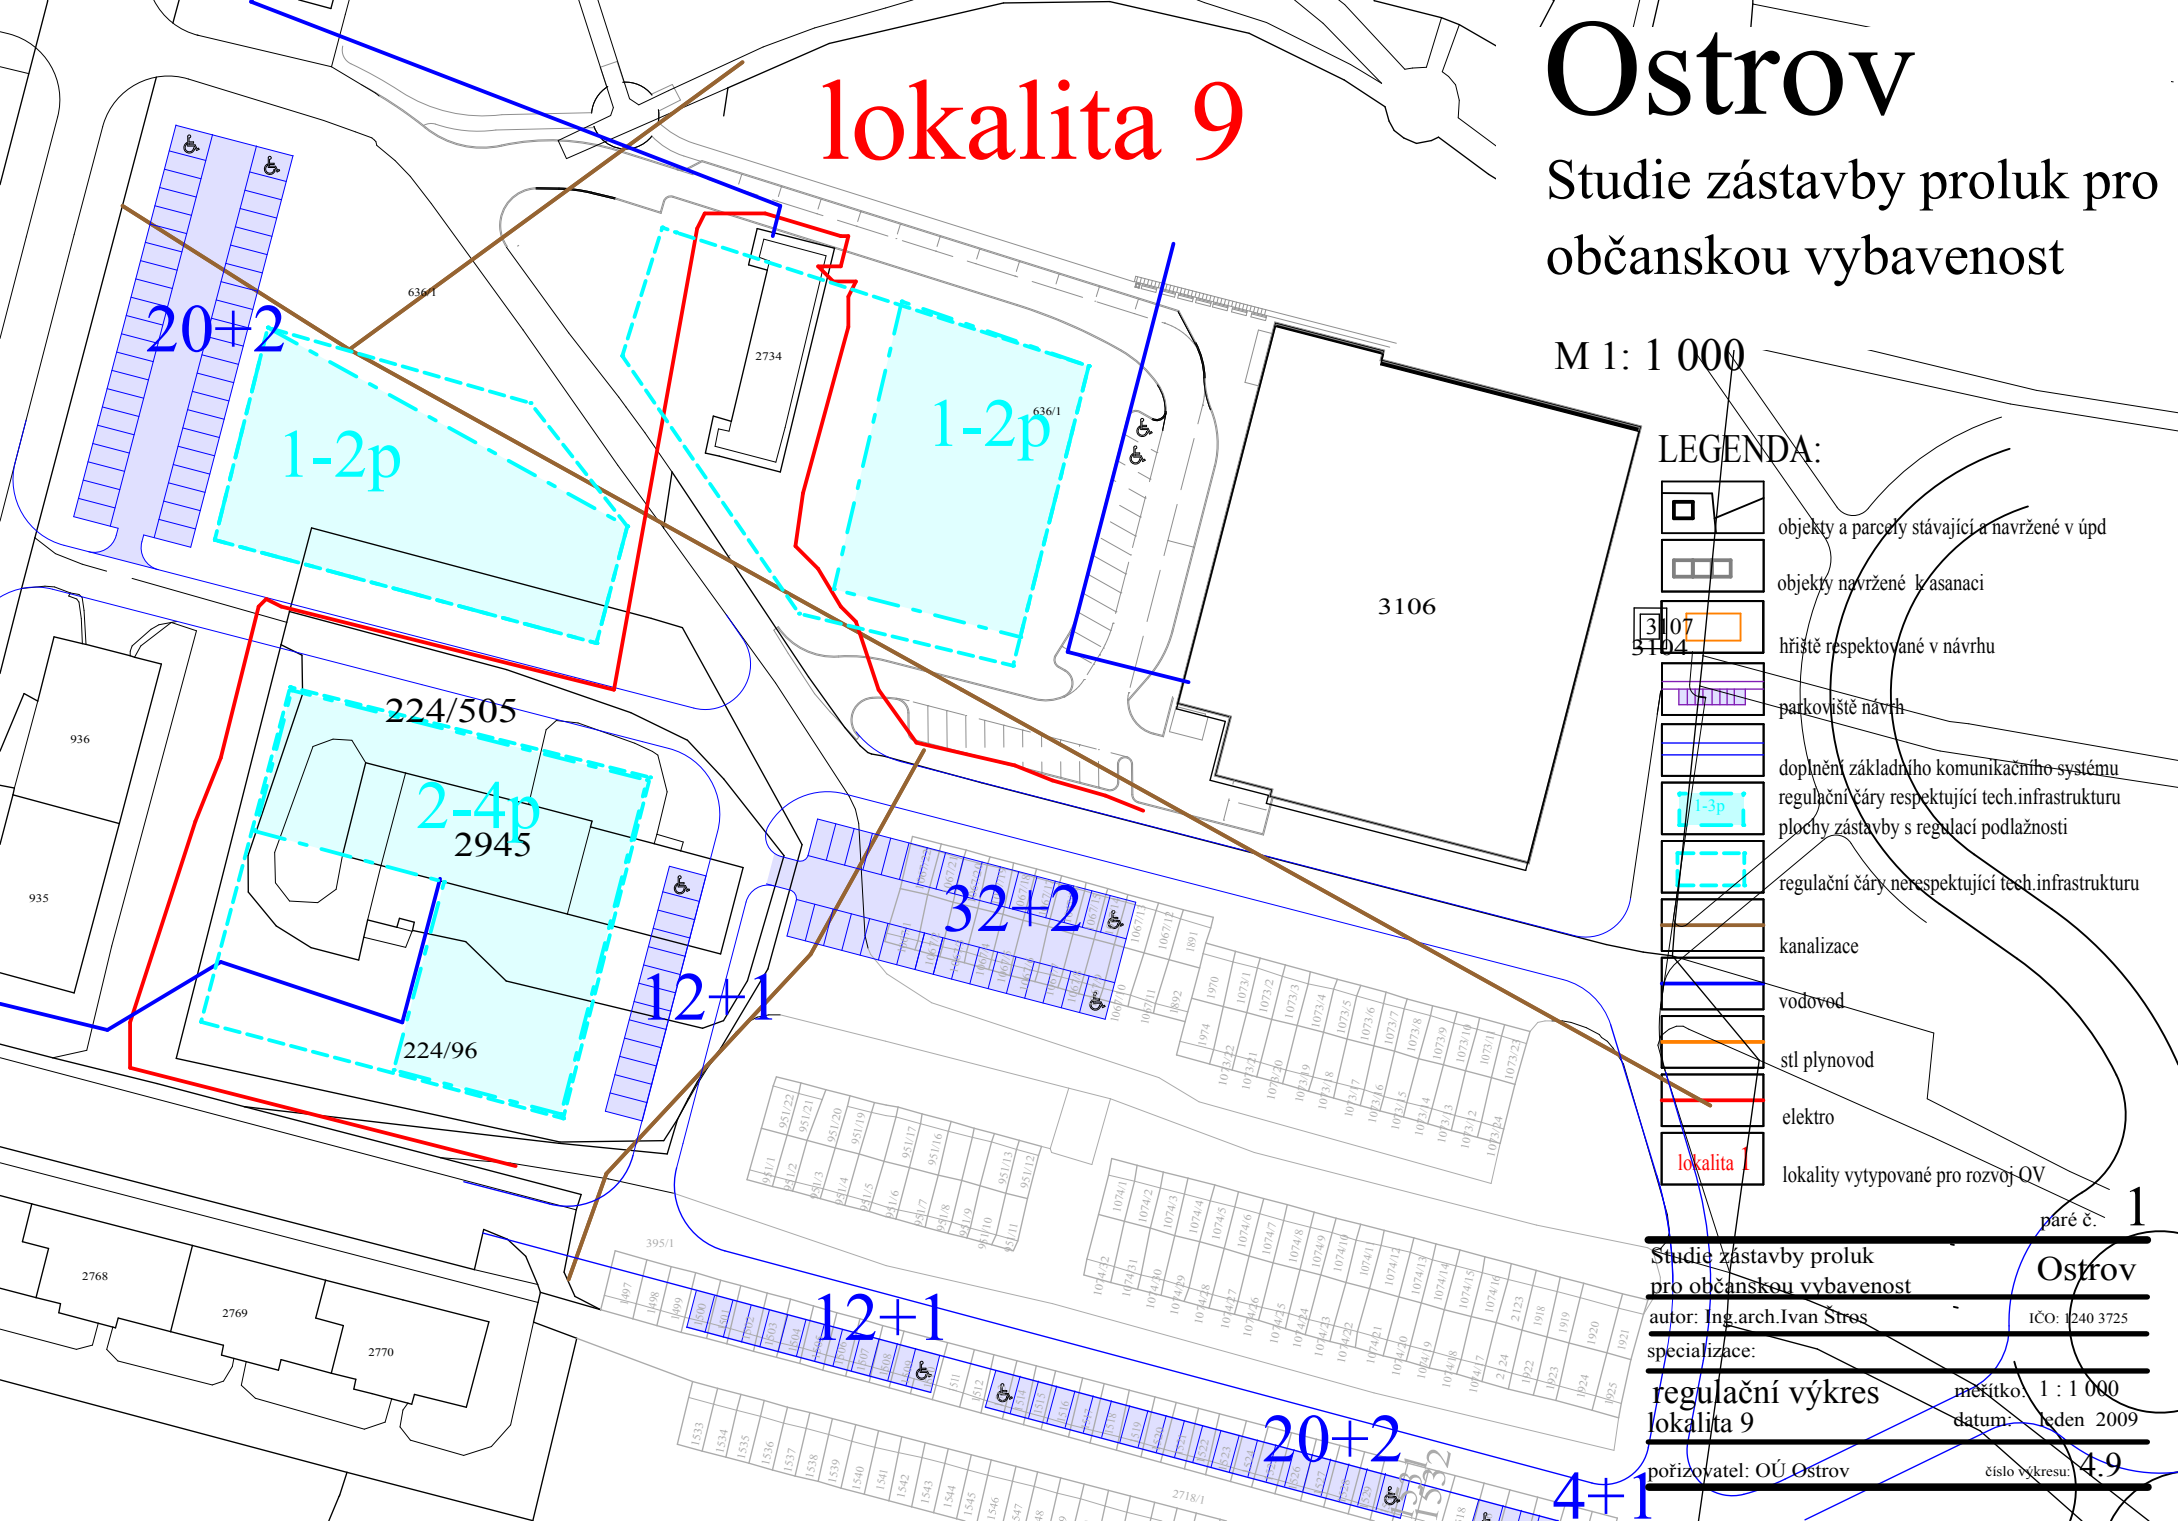

- LEGENDA:**
- objekty a parcely stávající a navržené v úpd
 - objekty navržené k sanaci
 - hřiště respektované v návrhu
 - parkoviště návrh
 - doplnění základního komunikačního systému
regulační čáry respektující tech.infrastrukturu
plochy zástavby s regulací podlažnosti
 - regulační čáry nerespektující tech.infrastrukturu
 - kanalizace
 - vodovod
 - stl plynovod
 - elektro
 - lokality 1** lokality vytypované pro rozvoj OV

paré č. **1**
Studie zástavby pro lok pro občanskou vybavenost
Ostrov
autor: Ing. arch. Ivan Štros IČO: 1240 3725
specializace:
regulační výkres měřítko: 1 : 1 000
lokality 9 datum: leden 2009
pořizovatel: OÚ Ostrov číslo výkresu: **4.9**