


# Studie zástavby proluk pro občanskou vybavenost

## lokalita 4

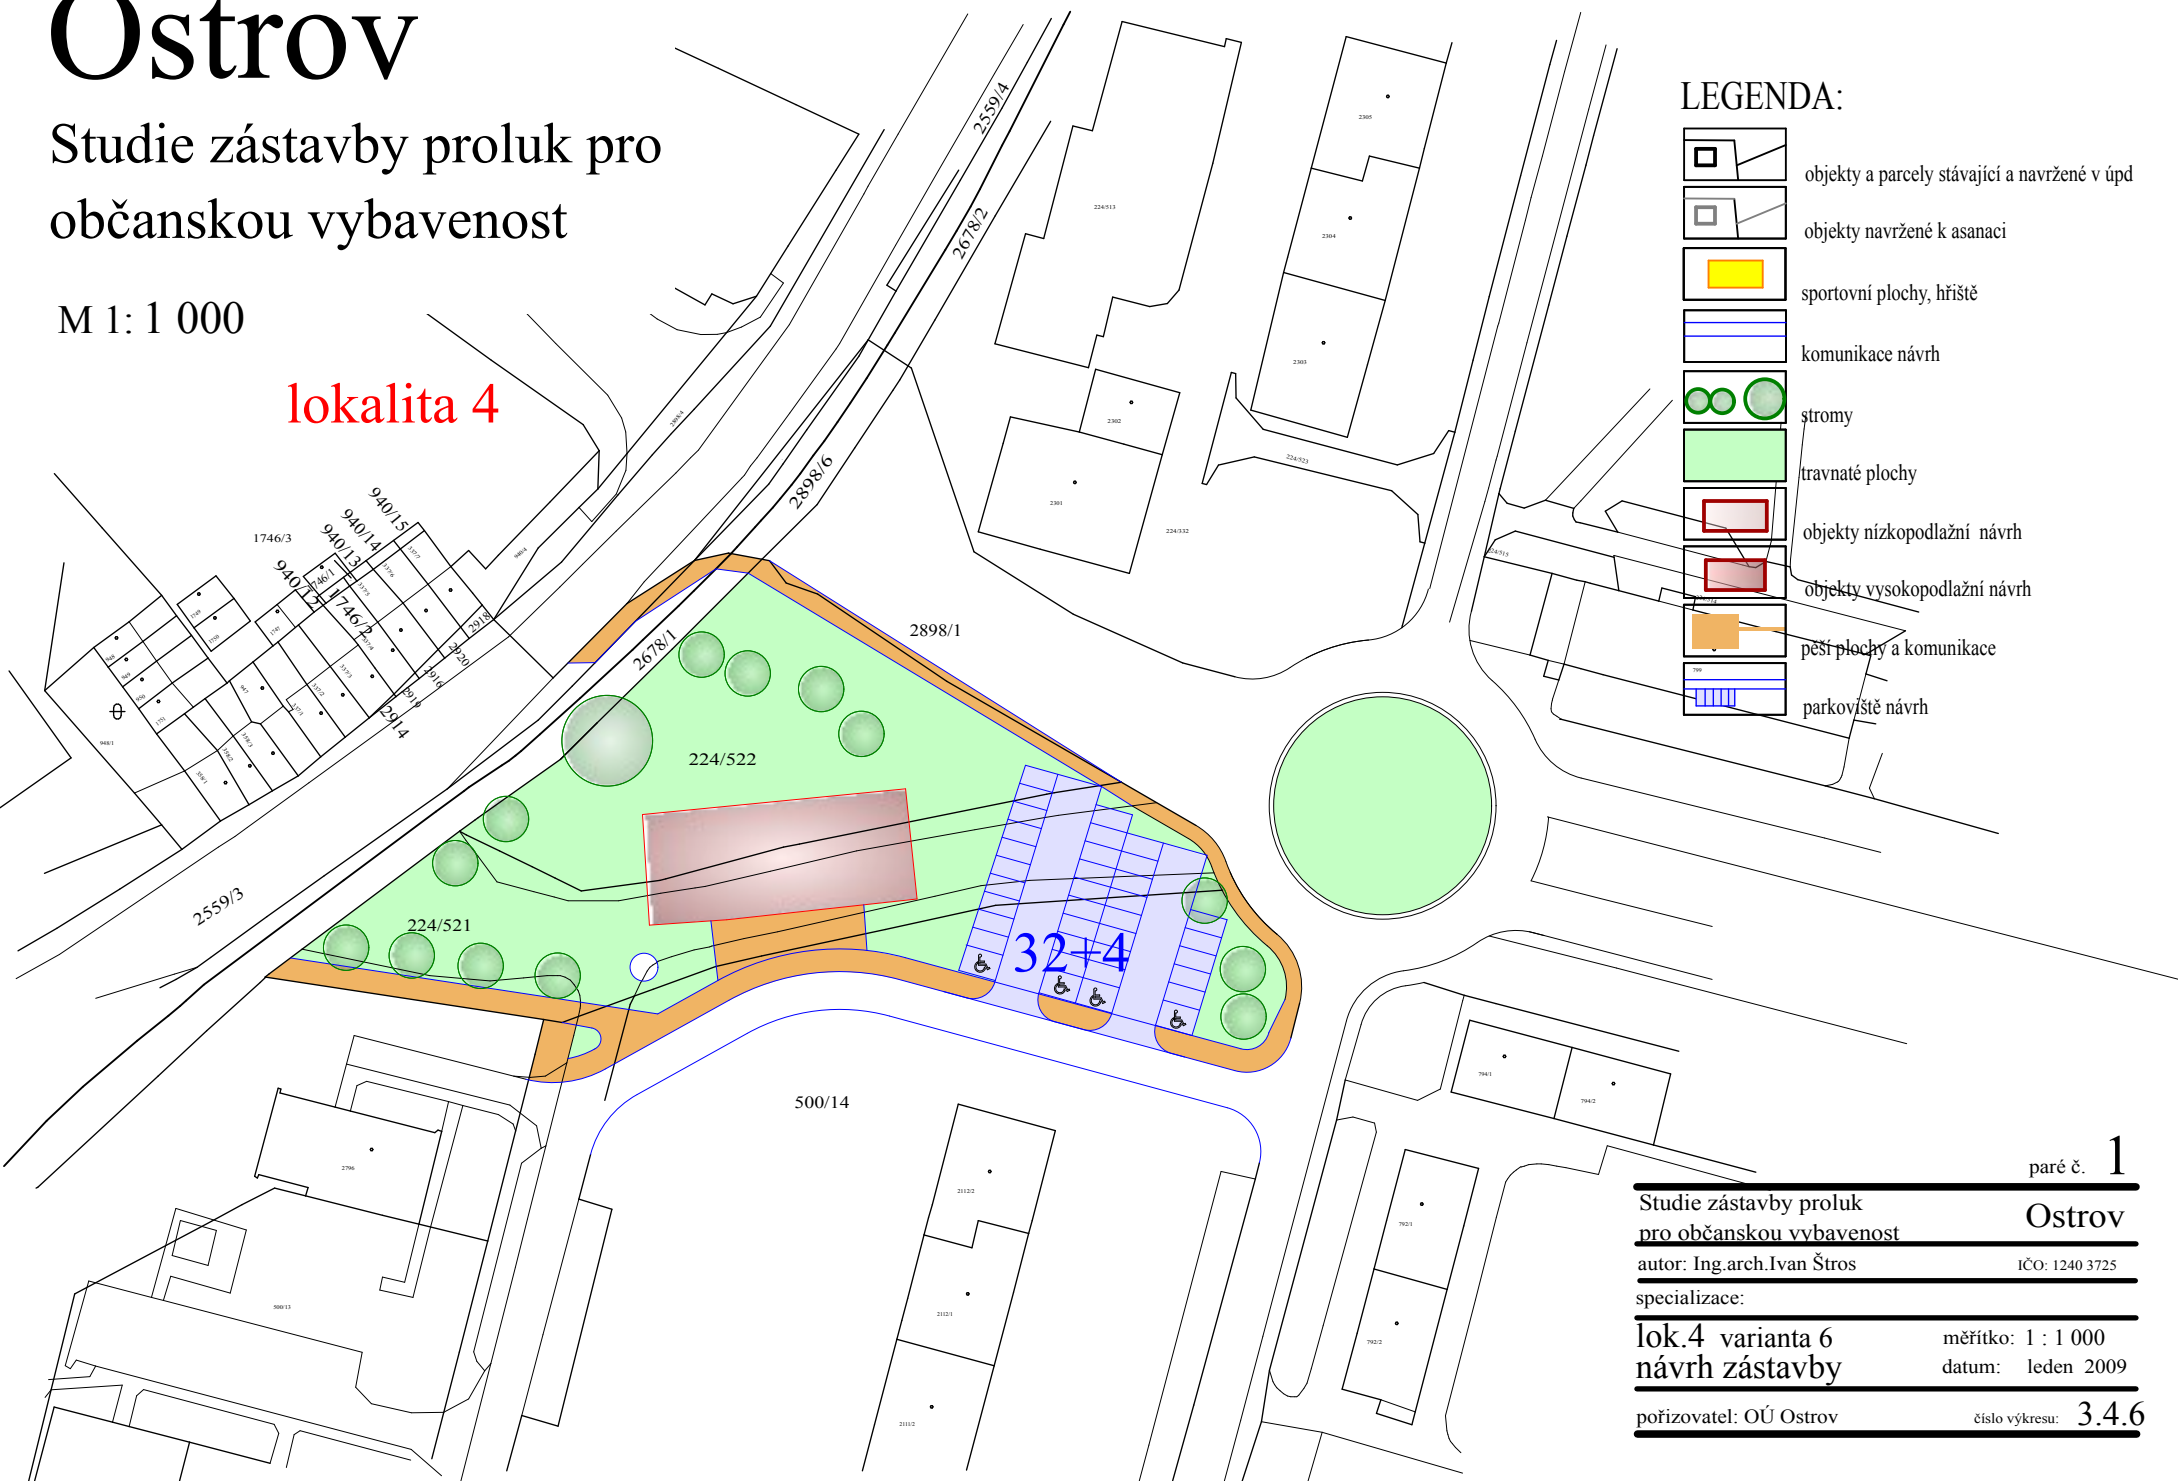

LEGENDA:

- 
- objekty a parcely stávající a navržené v úpdu
- objekty navržené k asanaci
- sportovní plochy, hřiště
- komunikace návrh
- stromy
- travnaté plochy
- objekty nízkopodlažní návrh
- objekty vysokopodlažní návrh
- peší plochy a komunikace
- parkoviště návrh

paré č. **1**

## Studie zástavby proluk pro občanskou vybavenost

Ostrov

autor: Ing.arch.Ivan Štros

IČO: 1240 3725

**specializace:**

lok.4 varianta 6  
návrh zástavby

měřítko: 1 : 1 000

datum: leden 2009

pořizovatel: OÚ Ostrov

číslo výkresu: 3.4.6