
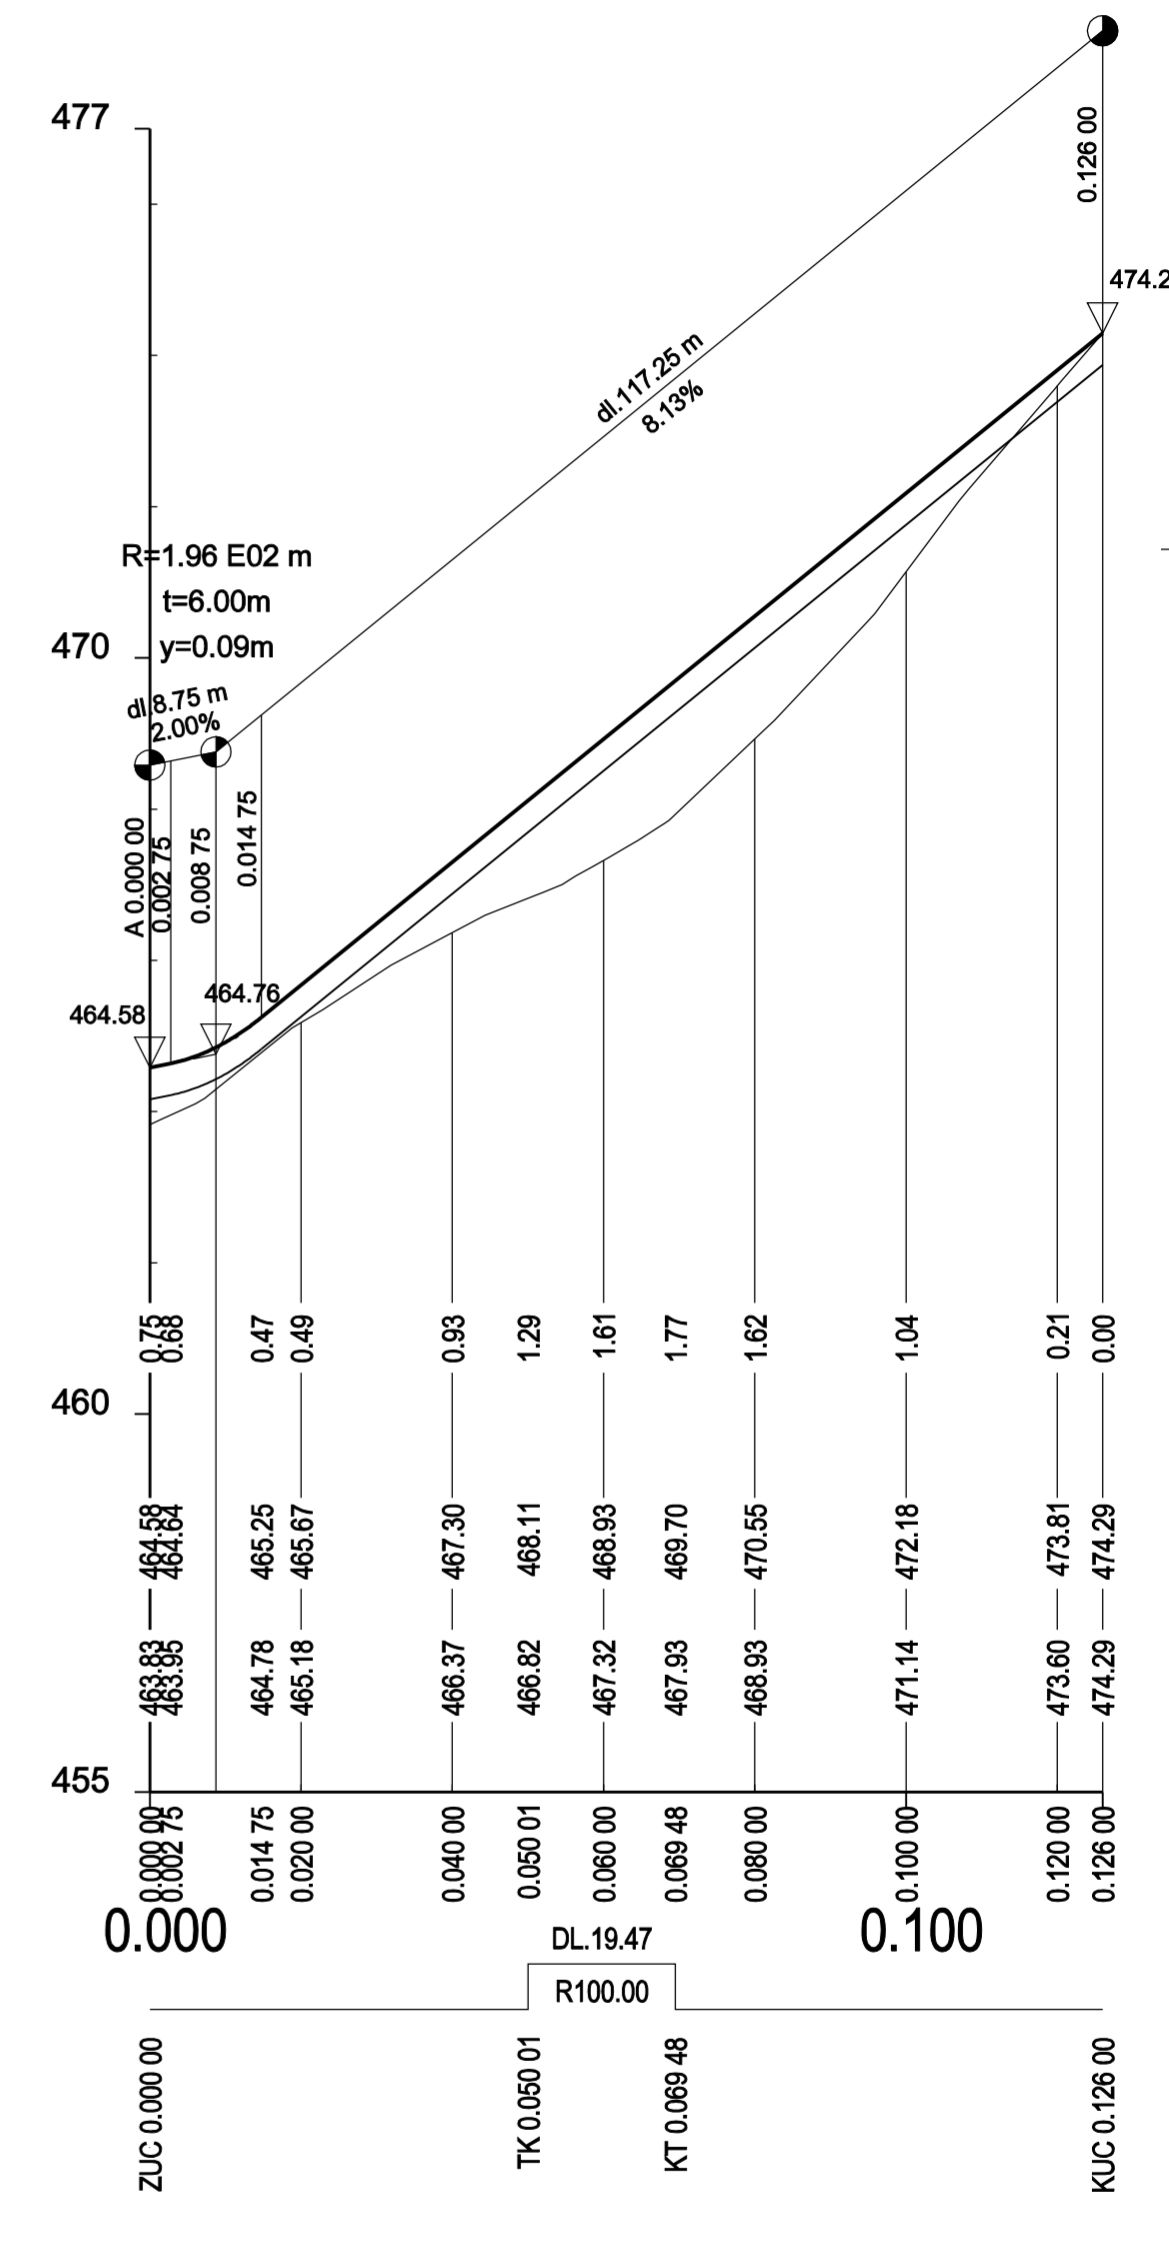
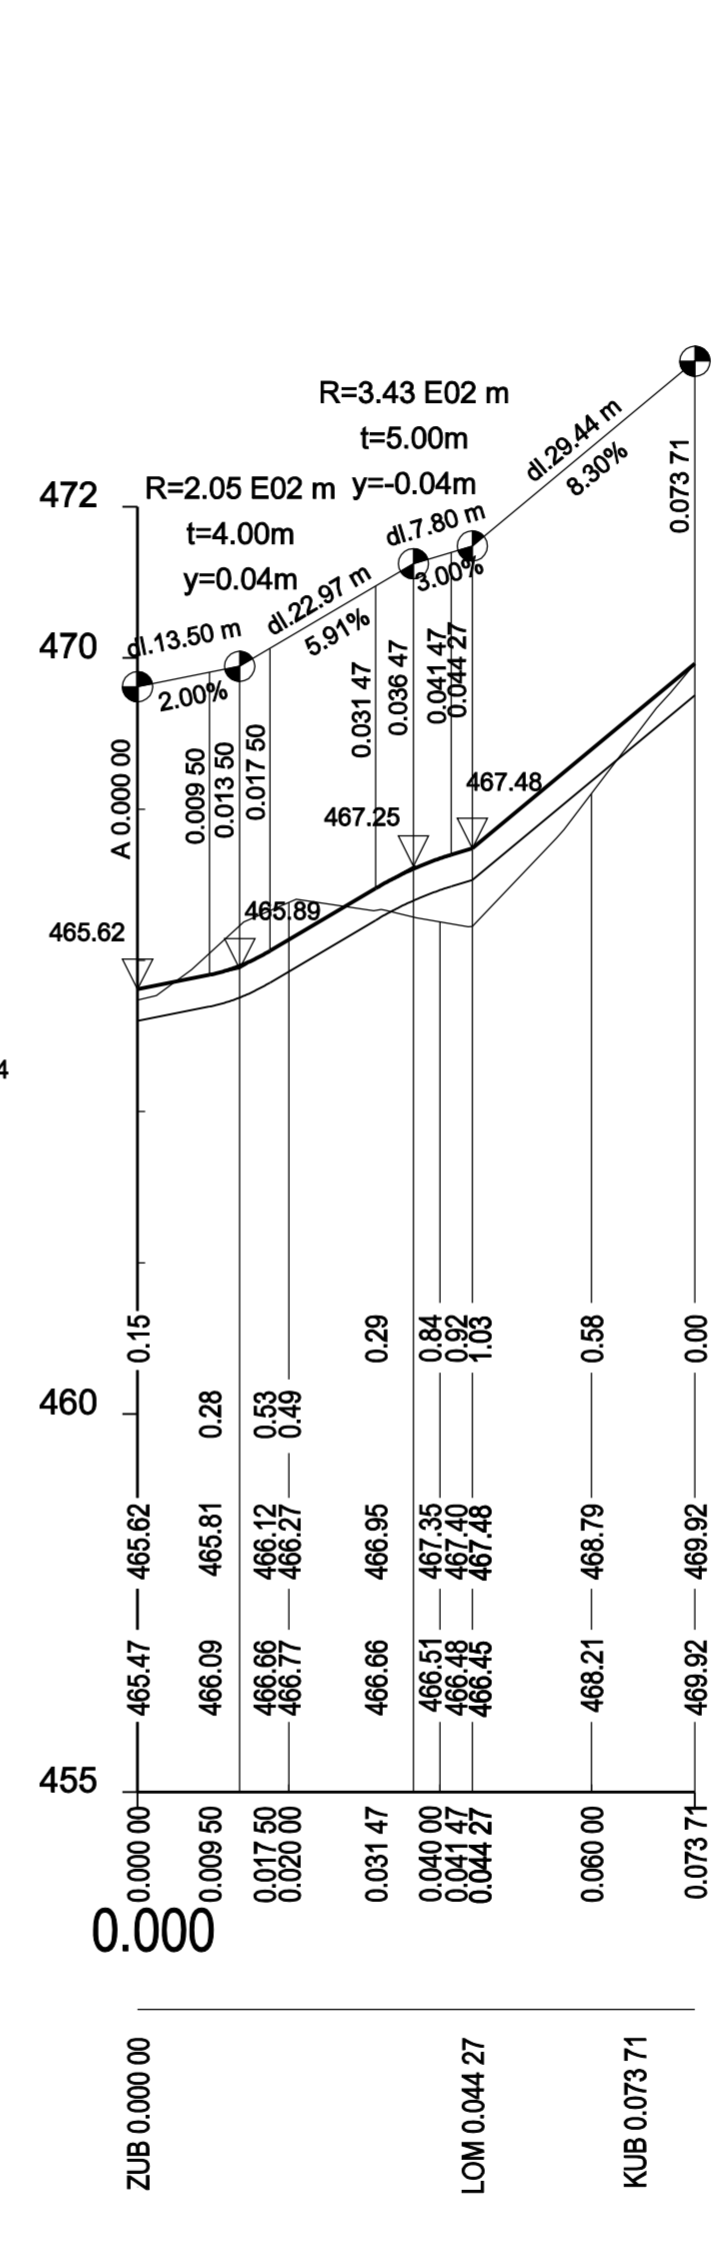


SKLONOVÉ POMĚRY

- VÝŠKA NÁSPYU
- HLOUBKA ZÁŘEZU
- KÓTY NIVELETY
- KÓTY TERÉNU
- STANIČENÍ
- SMĚROVÉ POMĚRY

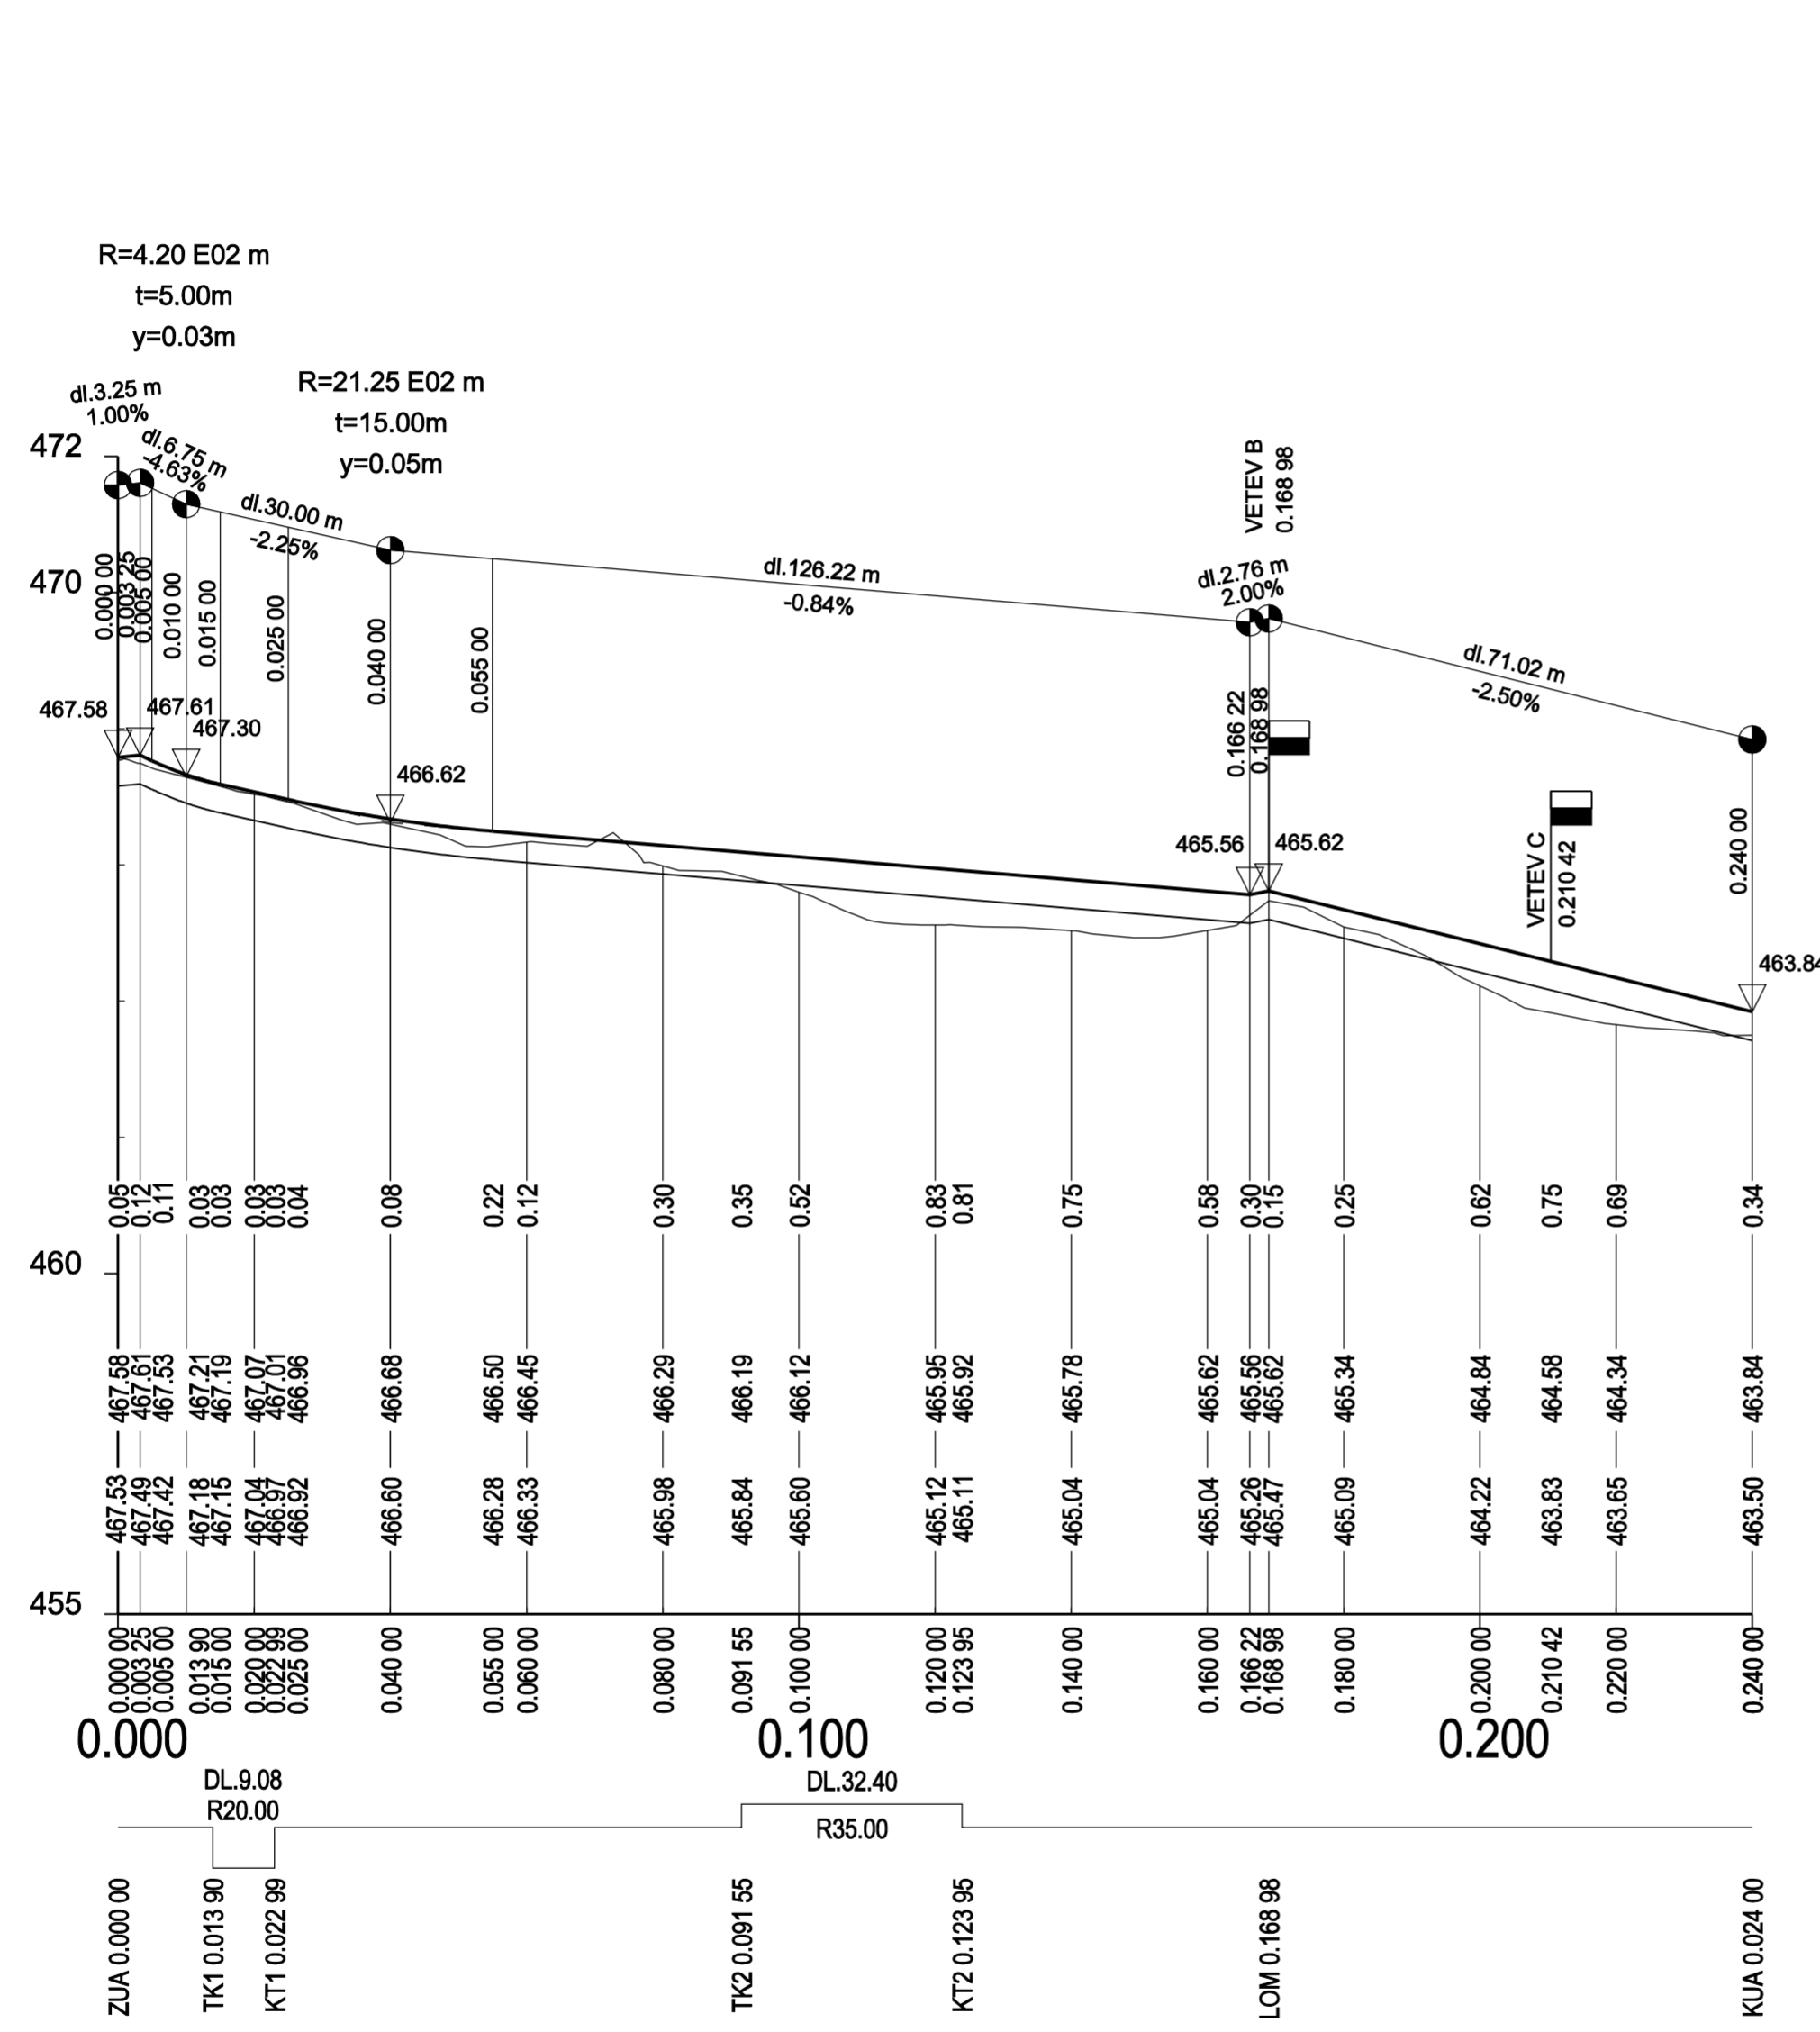

ZODP. PROJEKTANT	PROJEKTANT	STUPEŇ DOKUM.	ST	ING. IGOR HRAZDIL projekty, inženýrská činnost, provádění staveb Křelý 81, 363 01 OSTROV tel.: +420 776 555 866, fax: +420 353 821685 e-mail: ing.igor.hrazdil@seznam.cz IČO: 10343237 DIČ: CZ5802180043
ING. IGOR HRAZDIL	ING. IGOR HRAZDIL	DATUM	06/2020	
STAVEBNÍK : Město Ostrov, Jáchymovská 1, 363 20 Ostrov		MĚŘÍTKO	1:1000/100	ČÍS.ZAKÁZKY
STAVBA : Aktualizace územní studie Horní Žďár I. etapa				OZN.PŘÍL.
OBSAH : PODÉLNÉ PROFILY				ČÍSLO KOPIE