






PROJEKT: **Ostrov - lokalita Kfely**
urbanistická studie

VÝKRES:
DATUM:
AUTOR:

Situace širších vztahů
Prosinec 2009
Ing.arch.J.Aust, Ing.arch.L.Vystyd

MĚŘÍTKO: 1:5000
ČÍSLO VÝKRESU: **01**



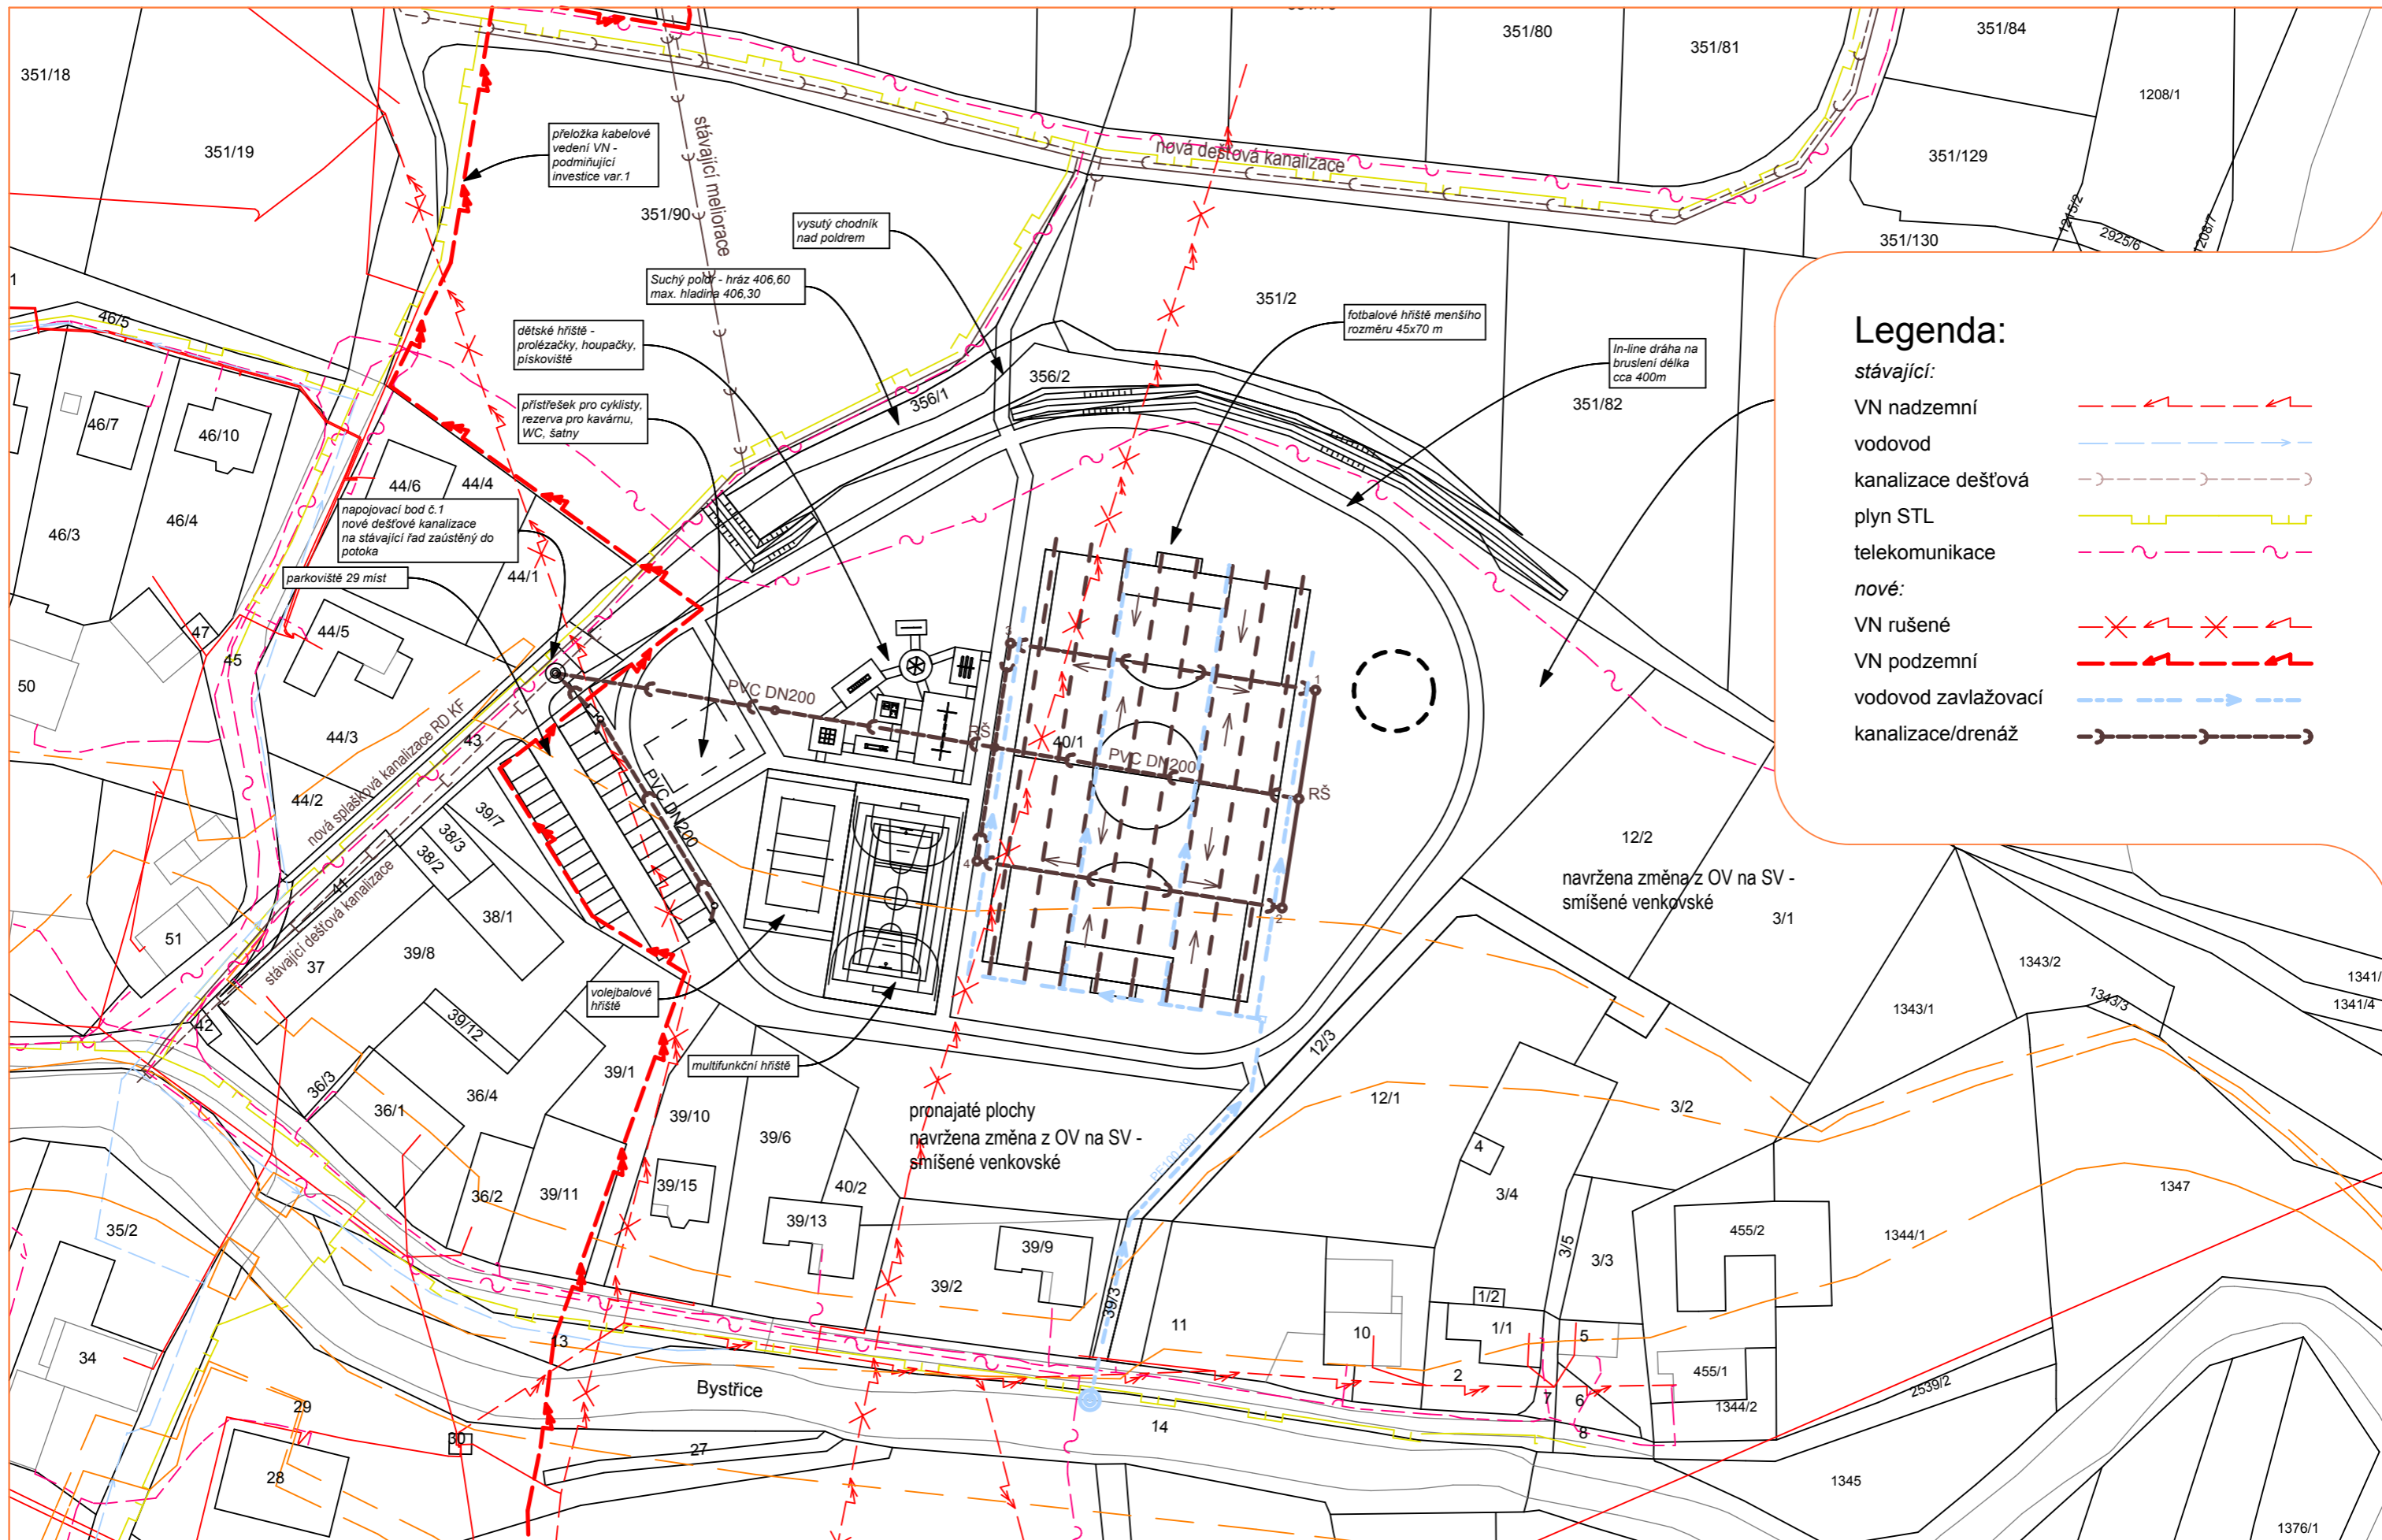


Legenda:

stávající:

- VN nadzemní - - - - -
- vodovod - - - - -
- kanalizace dešťová - - - - -
- plyn STL - - - - -
- telekomunikace - - - - -

nové:

- VN rušené - X - X - X -
- VN podzemní - - - - -
- vodovod zavlažovací - - - - -
- kanalizace/drenáž - - - - -

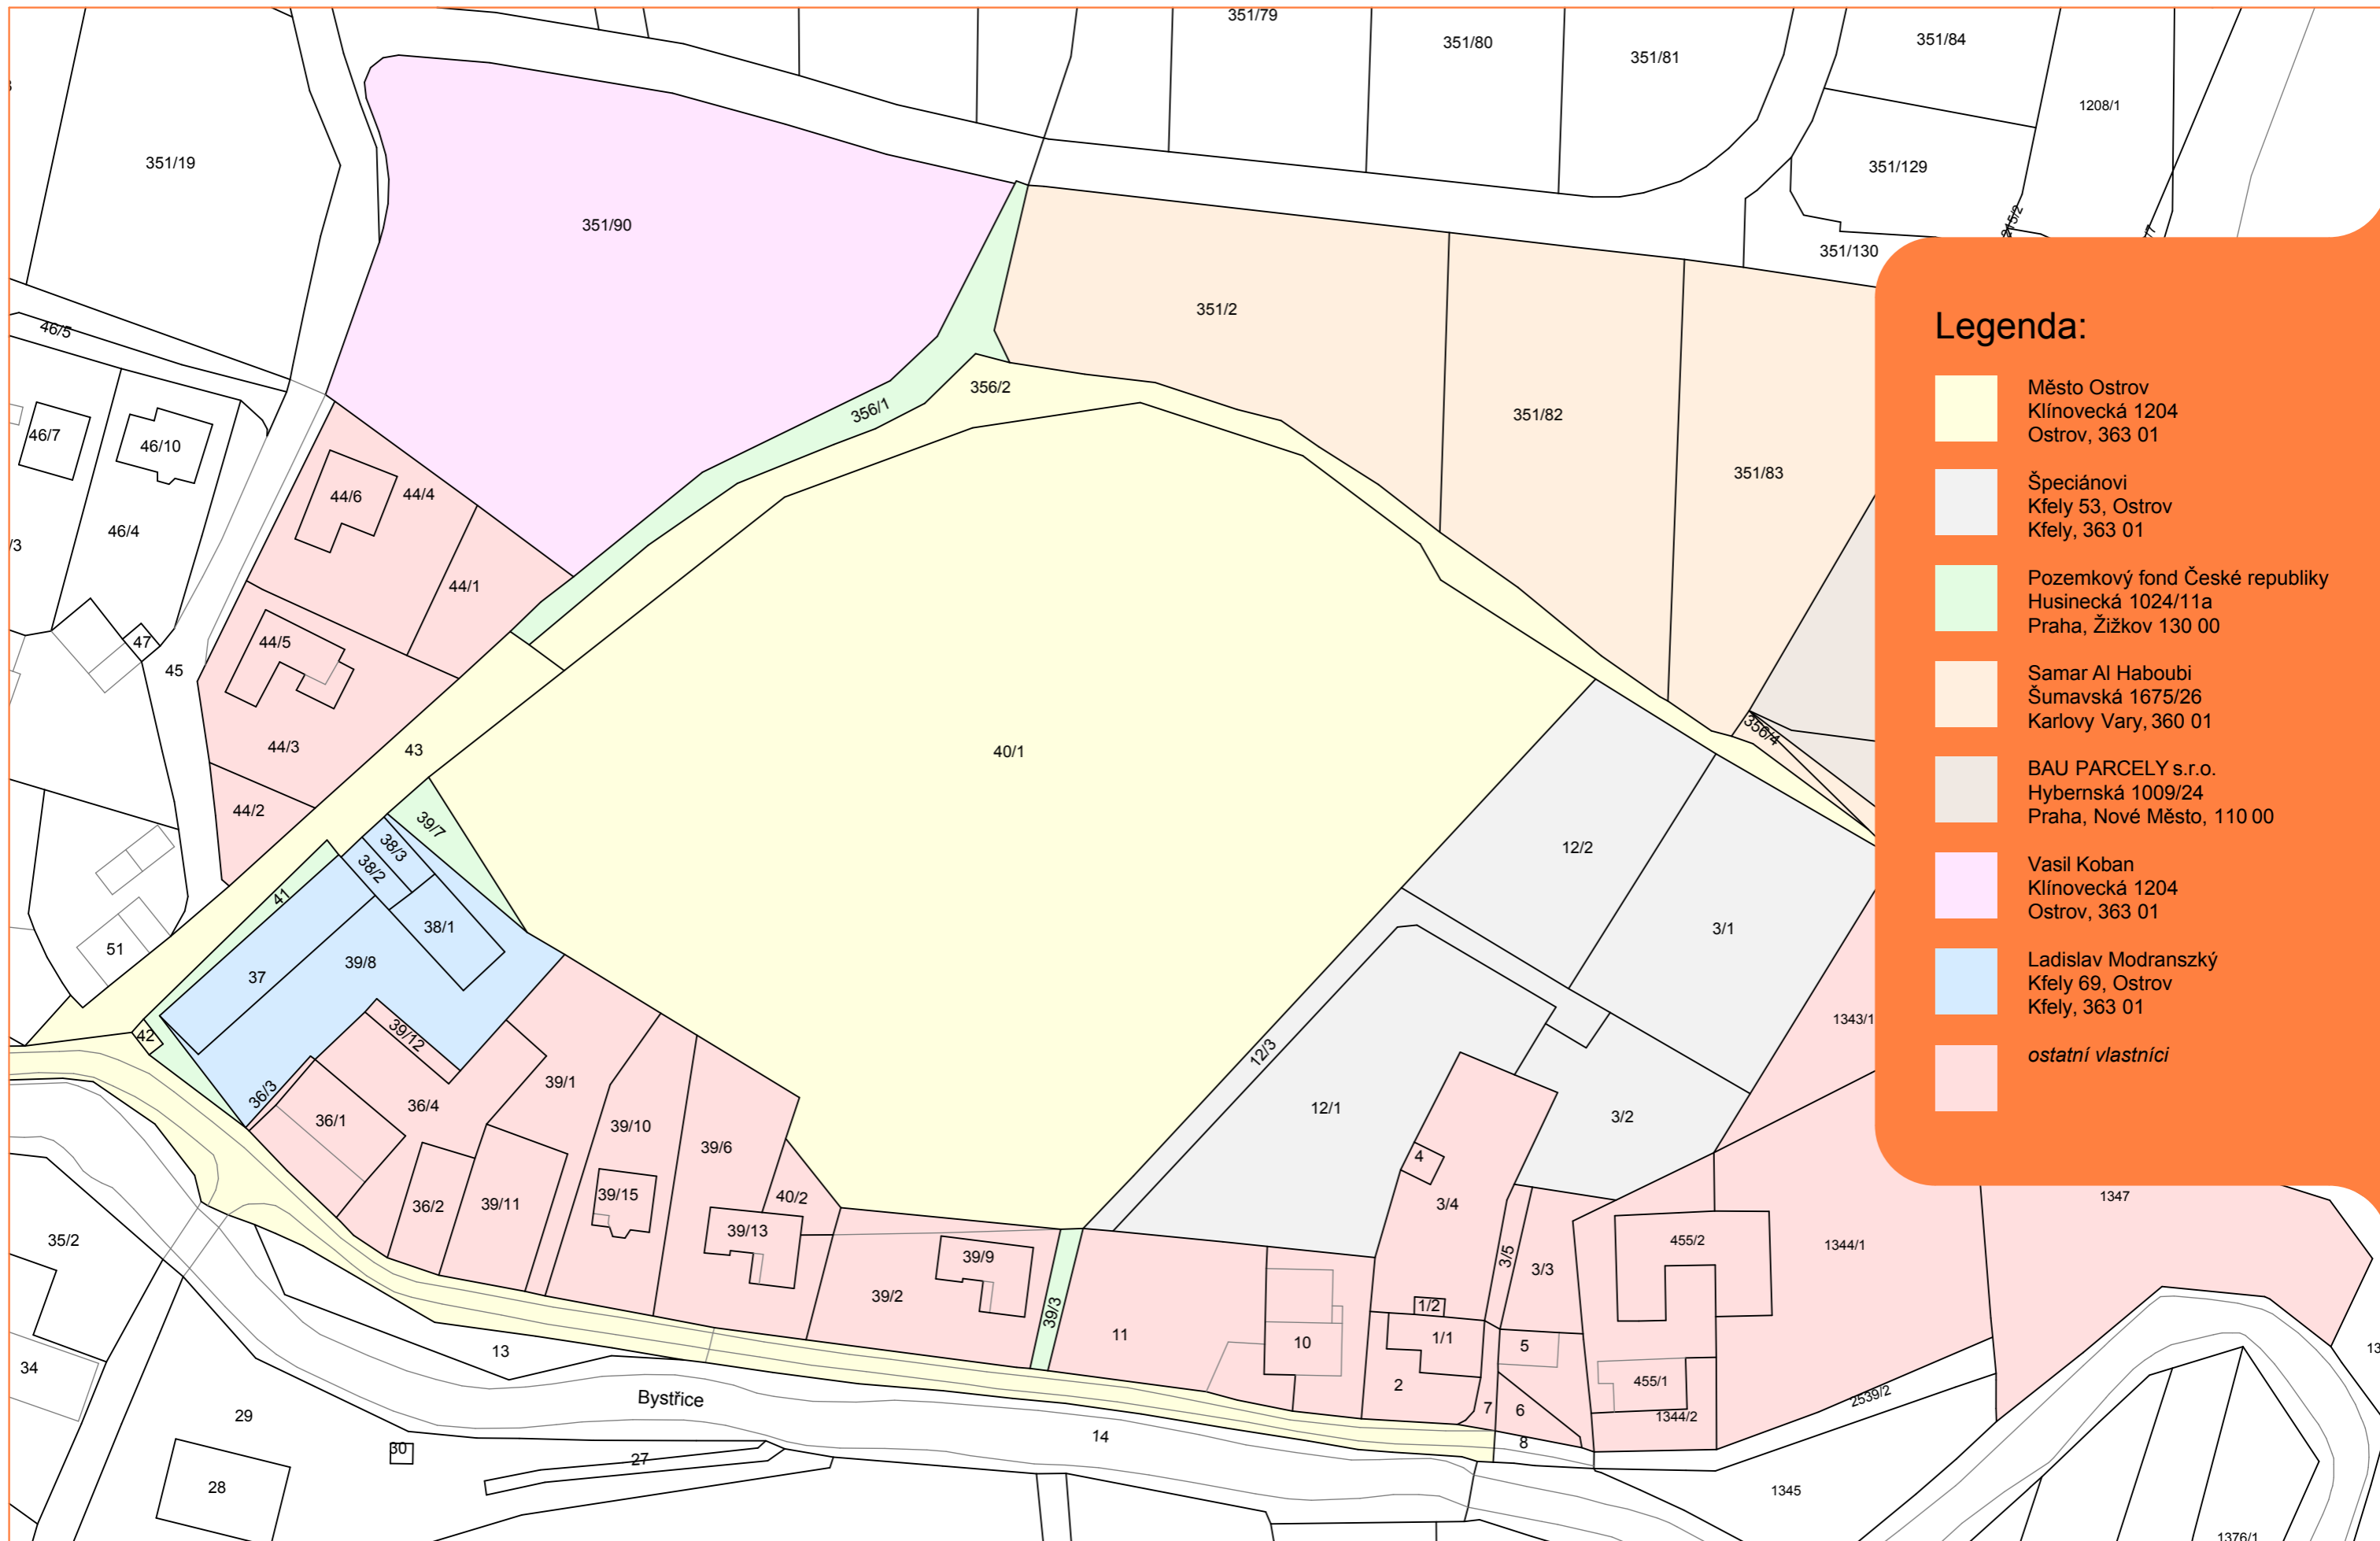

Legenda:

- Město Ostrov
Klínovecká 1204
Ostrov, 363 01
- Špeciánovi
Kfely 53, Ostrov
Kfely, 363 01
- Pozemkový fond České republiky
Husinecká 1024/11a
Praha, Žižkov 130 00
- Samar Al Haboubi
Šumavská 1675/26
Karlovy Vary, 360 01
- BAU PARCELY s.r.o.
Hybernská 1009/24
Praha, Nové Město, 110 00
- Vasil Koban
Klínovecká 1204
Ostrov, 363 01
- Ladislav Modranský
Kfely 69, Ostrov
Kfely, 363 01
- ostatní vlastníci*

