



SKLONOVÉ POMĚRY

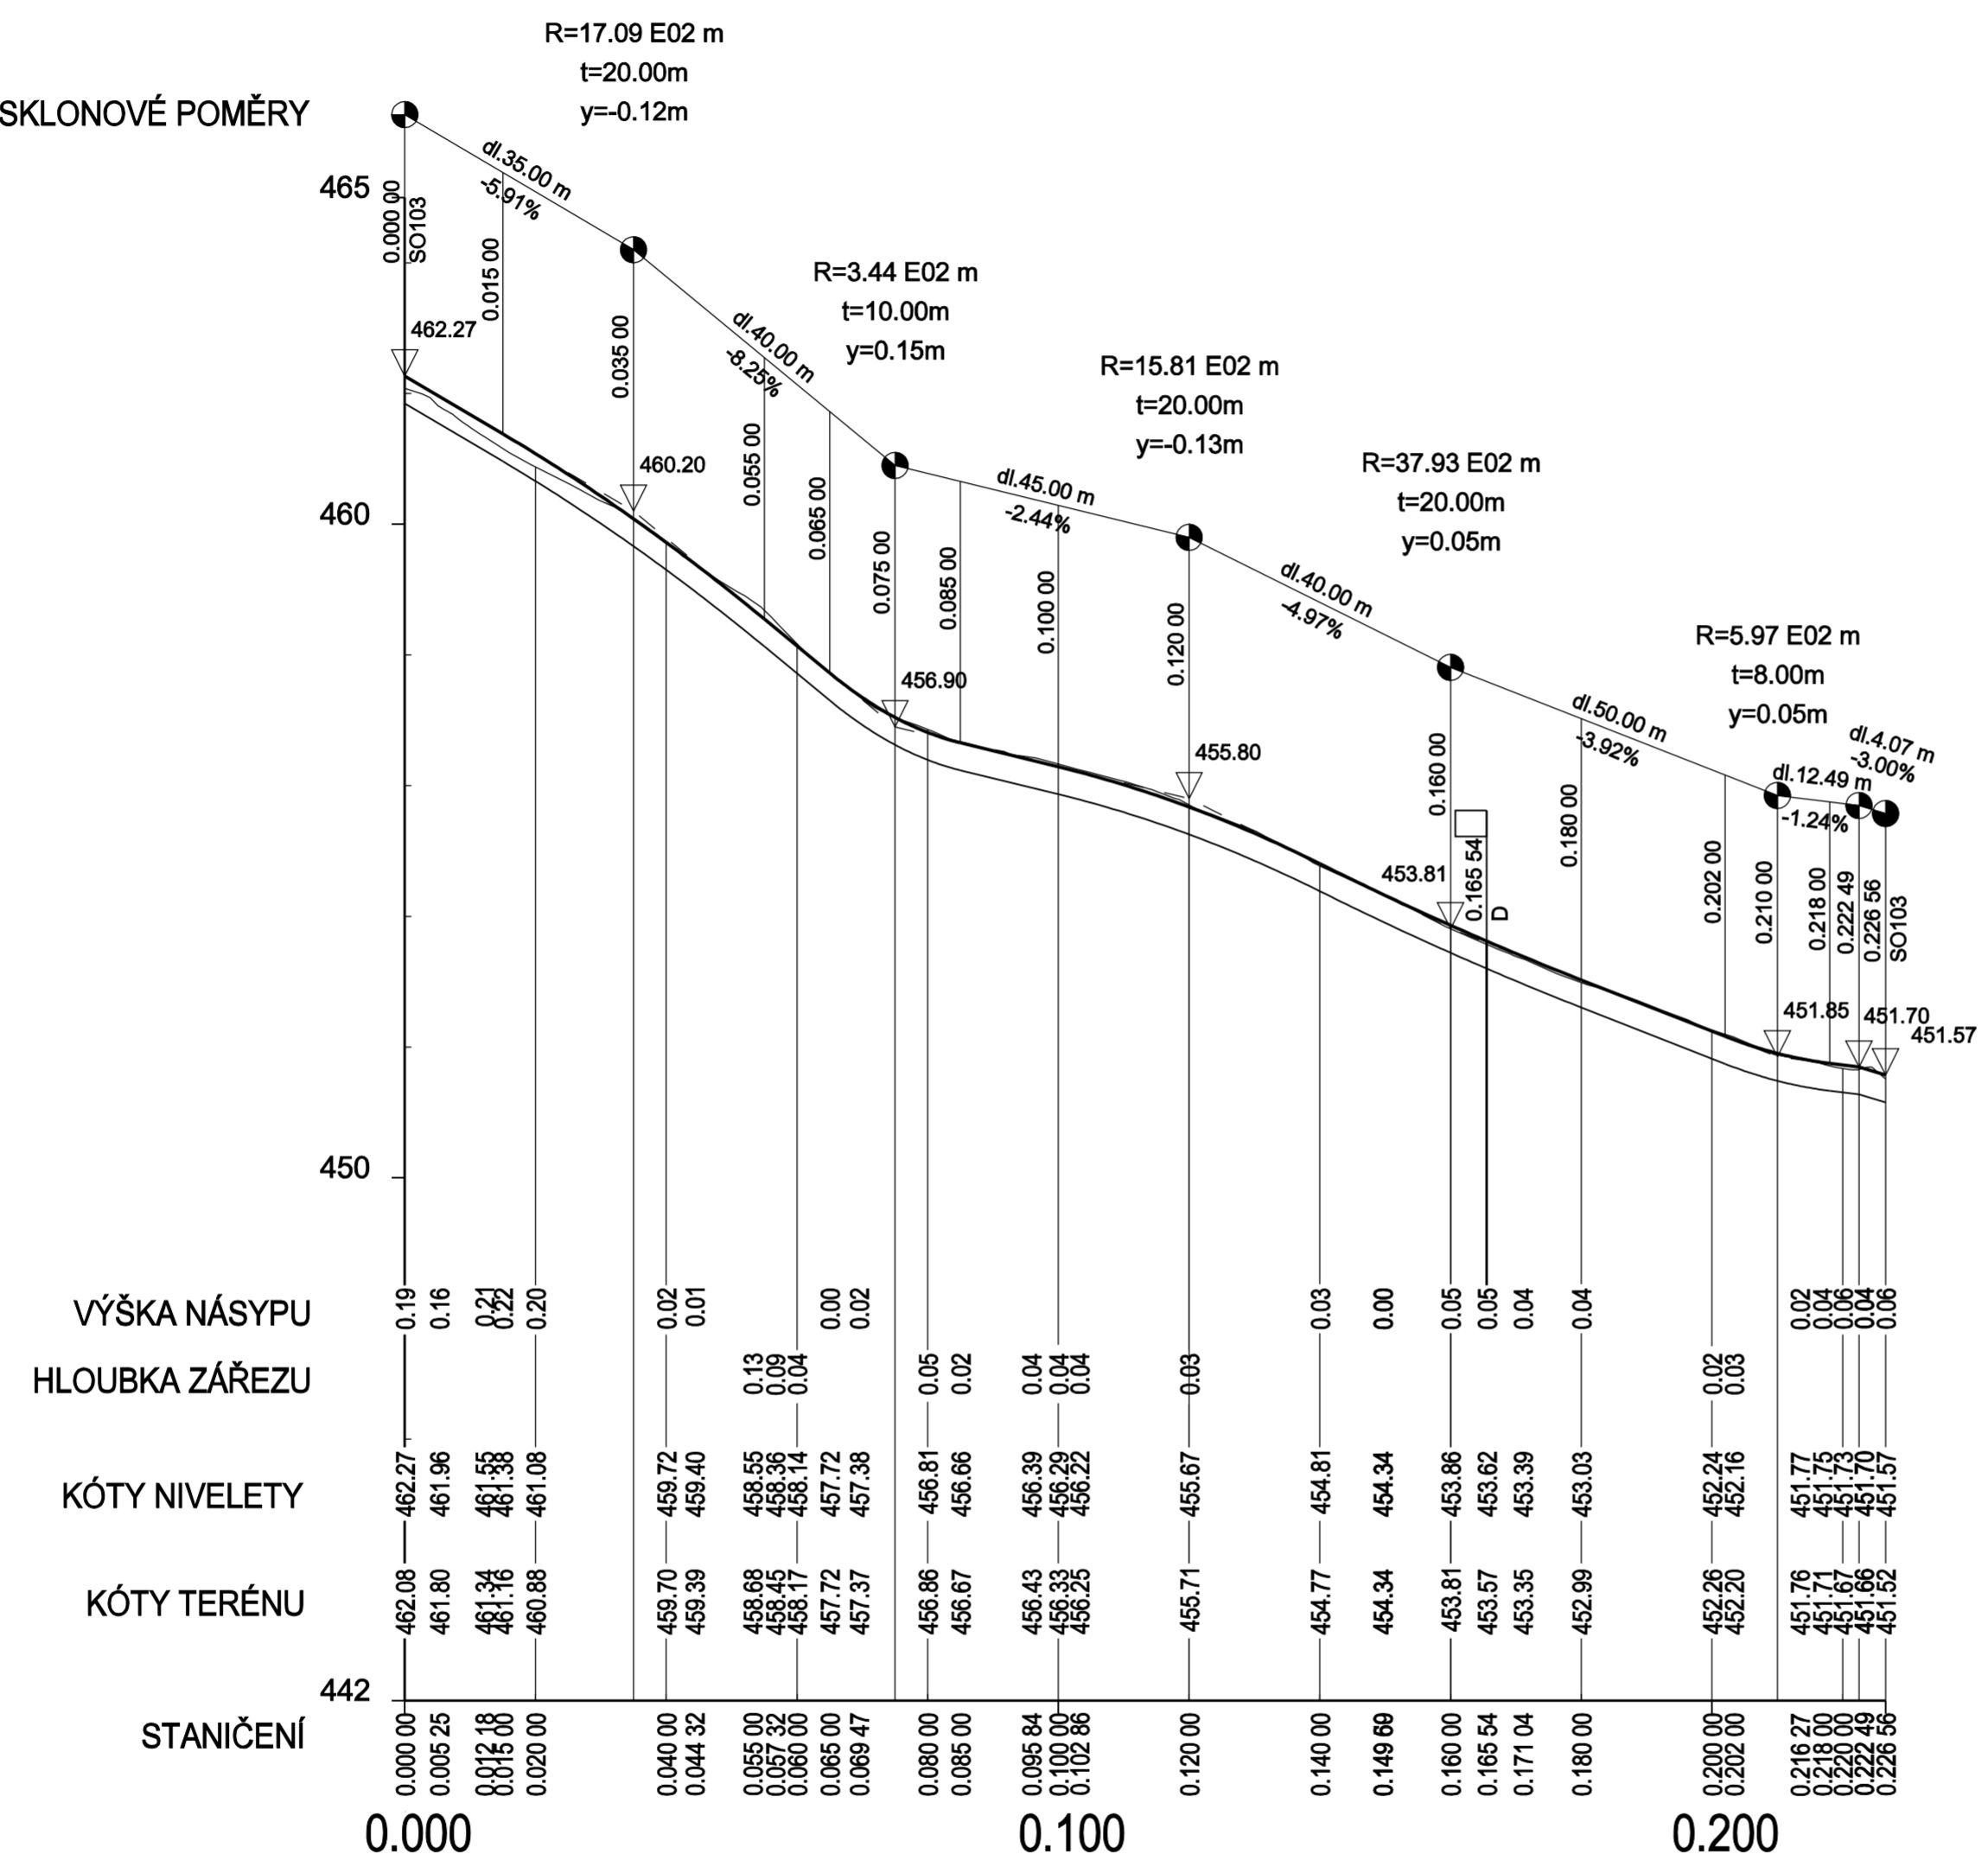

SMĚROVÉ POMĚRY

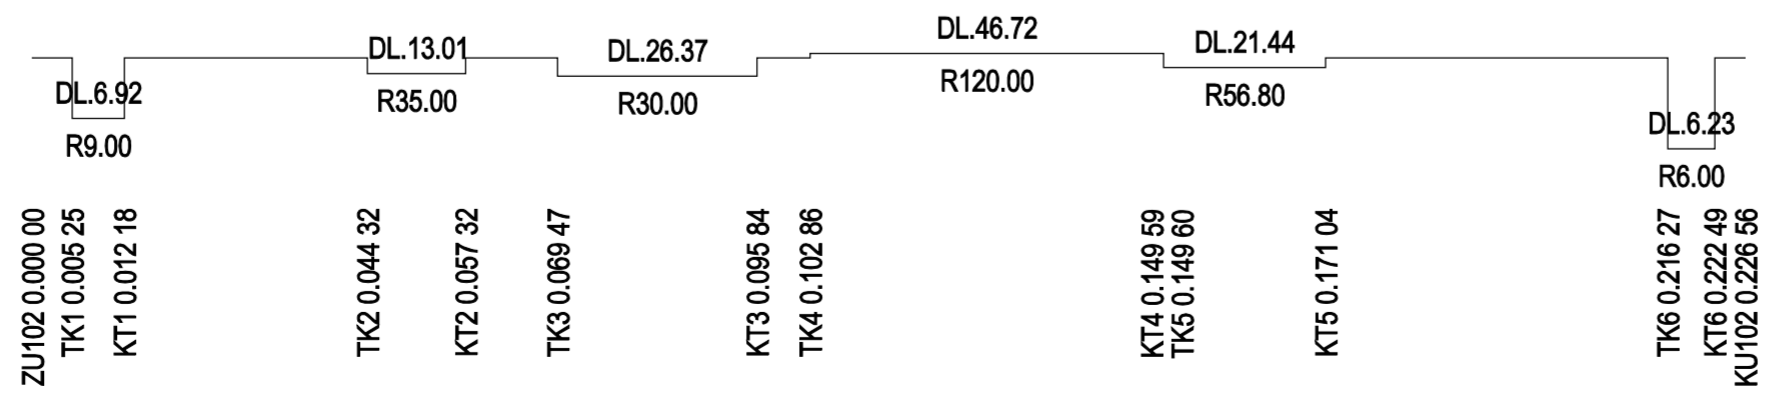

ZODP. PROJEKTANT	PROJEKTANT	STUPEŇ DOKUM.	ST	ING. IGOR HRAZDIL projekty, inženýrská činnost, provádění staveb Křelý 81, 363 01 OSTROV tel.: +420 776 555 866, fax: +420 353 821685 e-mail: ing.igor.hrazdil@seznam.cz IČO: 10343237 DIČ: CZ5802180043	
ING. IGOR HRAZDIL	ING. IGOR HRAZDIL	DATUM	07/2012		
STAVEBNÍK : Město Ostrov, Klínovecká 1204, 363 20 Ostrov				MĚŘÍTKO	1:1000/100
STAVBA : Územní studie Mořichov scelení Ostrov – aktualizace dopravní infrastruktury				ČÍS.ZAKÁZKY	OZN.PŘÍL.
				11-014	B6
OBSAH :				ČÍSLO KOPIE	
<p style="text-align: center;">PODÉLNÝ PROFIL SO 102</p>					