


# Studie zástavby, dopravního řešení a technické infrastruktury

## v ulici U nemocnice, Ostrov

### Situace - výsledná varianta

M 1:500

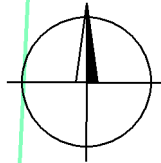

Souřadnicový systém: S-JTSK

Výškový systém: Bpv

Zaměření území provedl Ing. Václav Kellner - Z.P.I.K.,09/2011

Průběh inženýrských sítí byl vynesena z orientačních zákresů jejich správců.

#### IDENTIFIKAČNÍ ÚDAJE STAVBY:

Kraj: CZ041 Karlovarský

Obec: 555428 Ostrov

Katastrální území: 715883 Ostrov nad Ohří


#### LEGENDA:

- vozovka - asfalt
  - zámková dlažba tl. 80 mm
  - rekultivace
  - vegetační úpravy
  - stavební parcely
  - komunikace pro pěší - štěrky
  - zeleň (kácená)
- vsakovací koš odlučovač lehkých kapalin**
- celkový počet stání: 19
  - z toho počet vyhrazených stání: 1
  - plocha stání A=236m<sup>2</sup>
  - plocha vozovky A=950m<sup>2</sup>
  - plocha komunikace pro pěší A=135m<sup>2</sup>

#### LEGENDA INŽENÝRSKÝCH SÍTÍ:

- vedení VO - stávající
- vedení VO - nové
- vedení NN - stávající
- vedení NN - nové
- vedení VN - stávající
- vedení VN - nové
- vodovod - stávající
- vodovod - nový
- splašková kanalizace - stávající
- splašková kanalizace - nová
- jednotná kanalizace - stávající
- dešťová kanalizace - nová
- sdělovací kabely - stávající
- plynovod - stávající

**OCHRANNÁ PÁSMA**  
 elektro podzemní NN a VN - 1m od krajního vodiče  
 sdělovací kabely - 1,5m po stranách krajního vedení  
 vodovody a kanalizace do DN500 - 1,5m od vnějšího povrchu potrubí  
 vodovody a kanalizace nad DN500 - 2,5m od vnějšího povrchu potrubí  
 NTL, STL plynovody - 1,0m od vnějšího povrchu potrubí

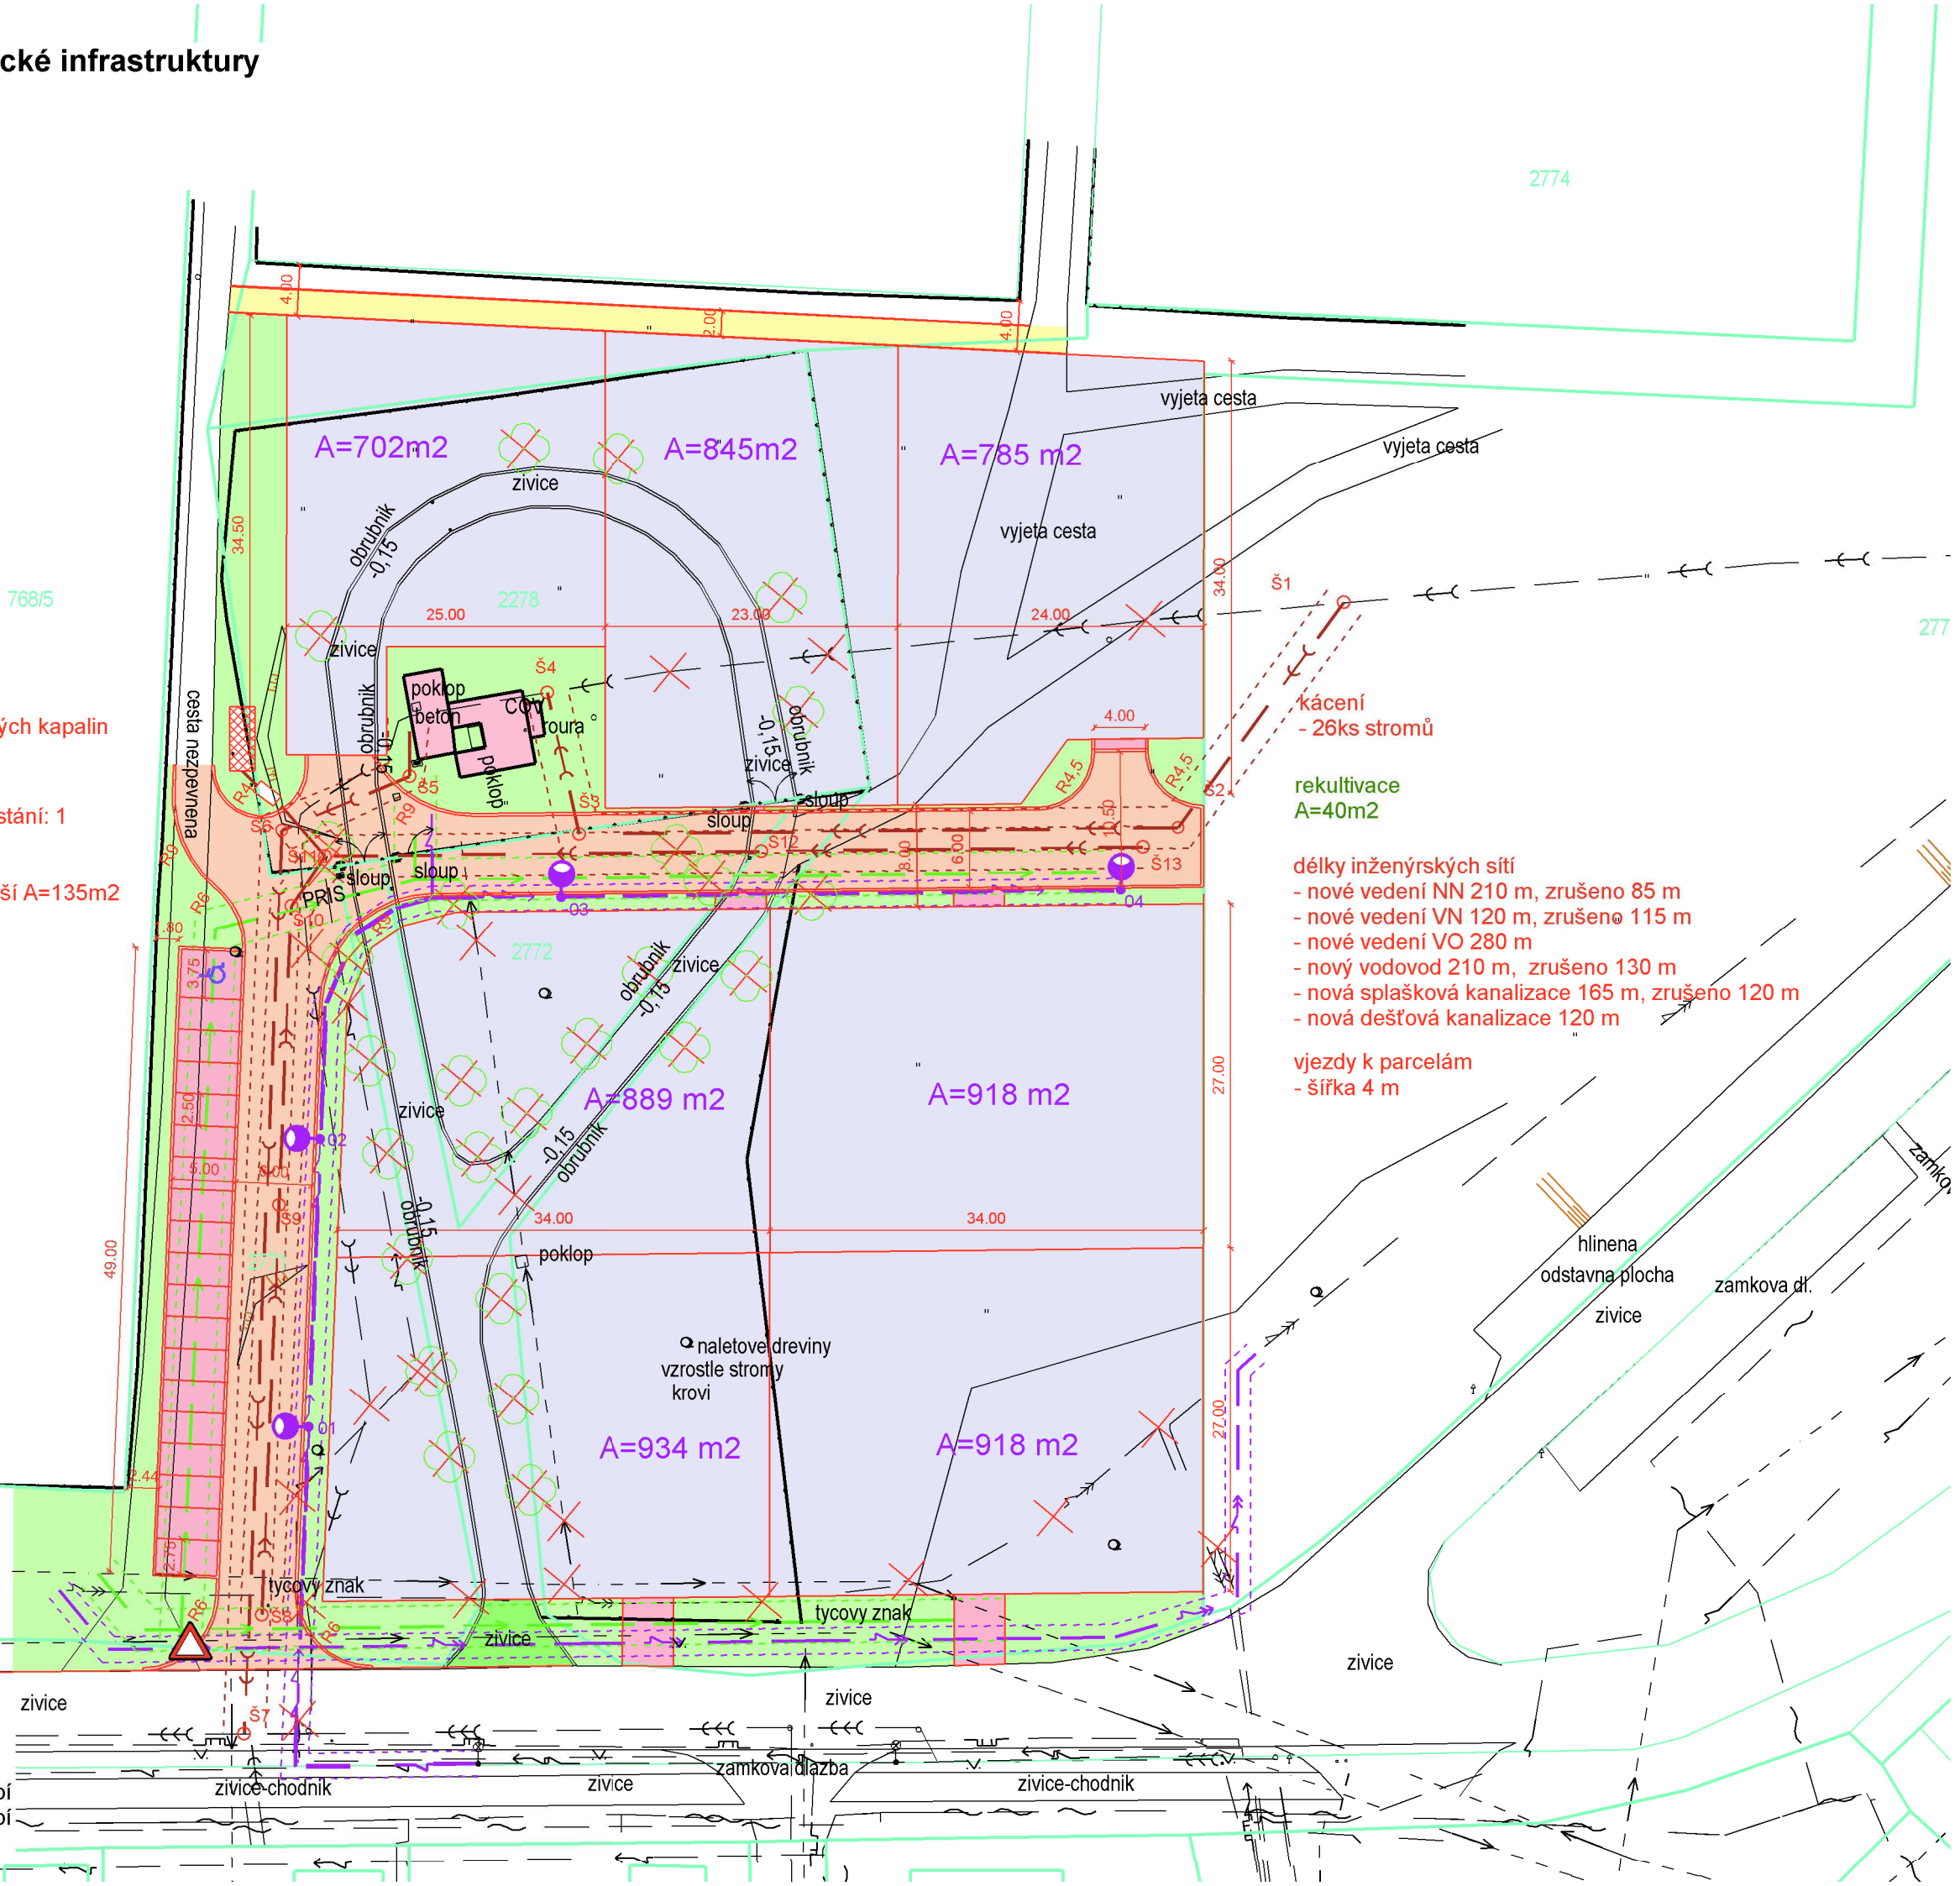

- délky inženýrských sítí**
- nové vedení NN 210 m, zrušeno 85 m
  - nové vedení VN 120 m, zrušeno 115 m
  - nové vedení VO 280 m
  - nový vodovod 210 m, zrušeno 130 m
  - nová splašková kanalizace 165 m, zrušeno 120 m
  - nová dešťová kanalizace 120 m
- vjezdy k parcelám**  
- šířka 4 m

OBJEDNATEL:	
<b>MĚSTO OSTROV</b>	
Klínovecká 1204 363 01 Ostrov	

### STUDIE ZÁSTAVBY, DOP. ŘEŠENÍ A TECH. INFR. V ULICI U NEMOCNICE

<b>ZHOTOVITEL:</b>  Valbek, spol. s r.o. Vaňurova 505/17 460 02 Liberec 3	navrhl:	Ing. K. Dusbaba	objednatel	město Ostrov
	vypracoval:	Ing. J. Strnad	zak. číslo	11UL11033
	zodp. projektant:	Ing. K. Dusbaba	datum	12/2011
	stavba:	<b>Studie zástavby, dop. řešení a tech. infr. v ulici U nemocnice</b>		
STŘEDISKO ÚSTÍ NAD LABEM Děčínská 717/21 400 03 Ústí n.L. tel: 475 531 077	příloha:	SITUACE - VÝSLEDNÁ VARIANTA		
		<b>C.1</b>		