
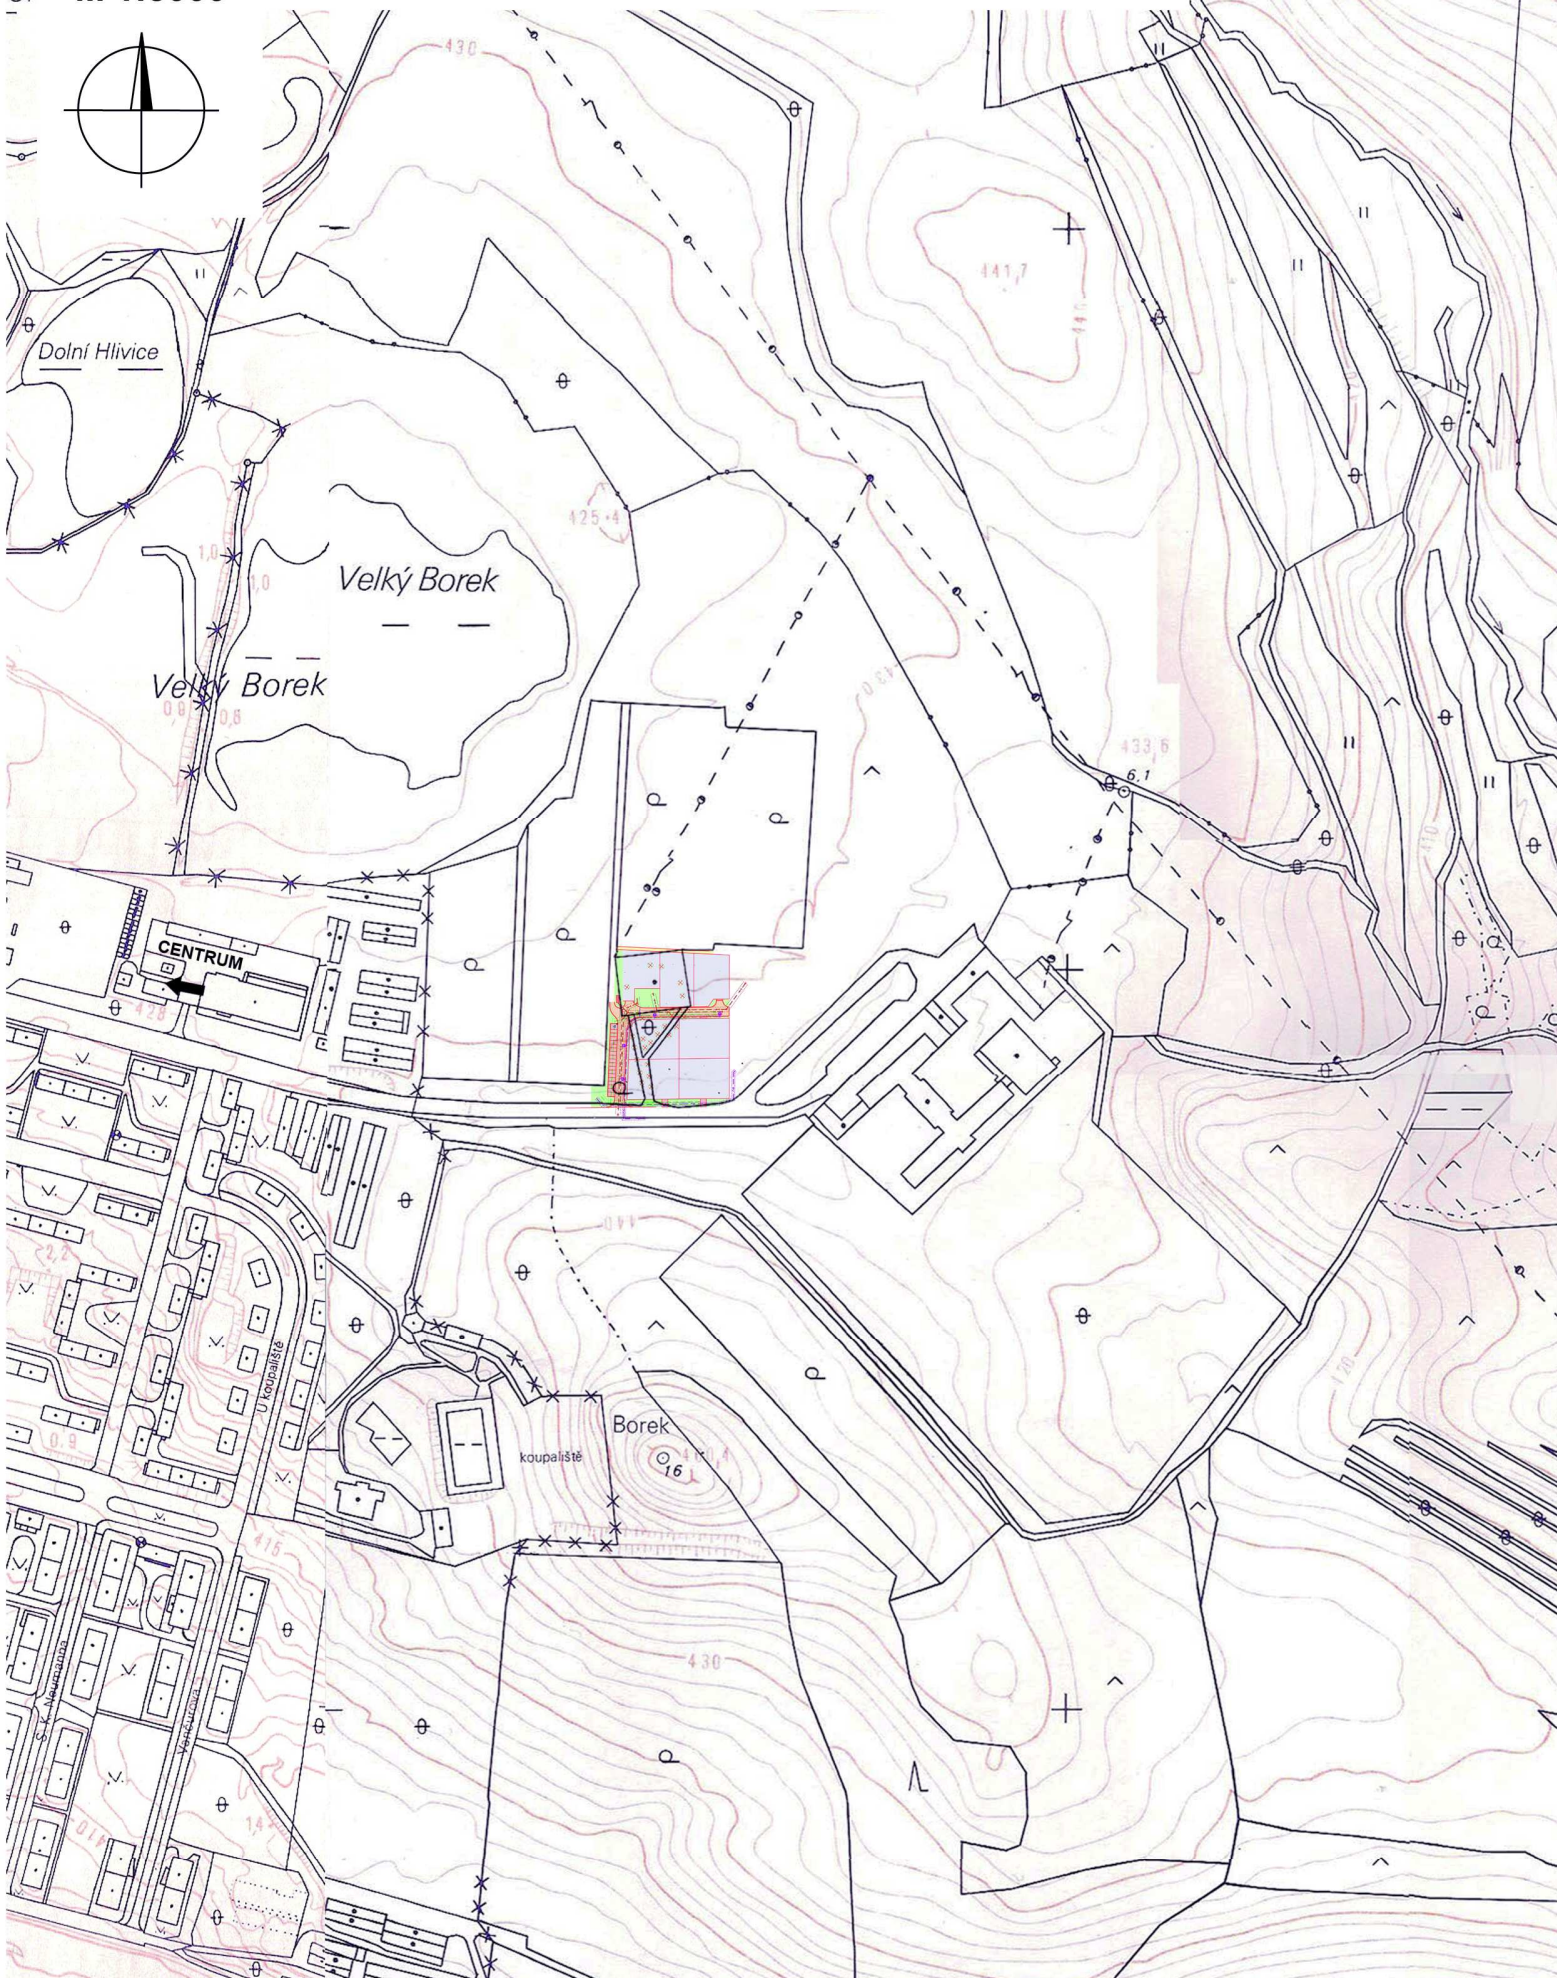


**Studie zástavby, dopravního řešení a technické infrastruktury
v ulici U nemocnice, Ostrov**
Přehledná situace
M 1:5000

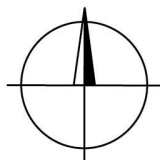

IDENTIFIKAČNÍ ÚDAJE STAVBY:

Stavba: Studie zástavby, dopravního řešení a technické infrastruktury
v ulici U nemocnice, Ostrov
Kraj: CZ041 Karlovarský
Obec: 555428 Ostrov
Katastrální území: 715883 Ostrov nad Ohří

OBJEDNATEL:
MĚSTO OSTROV
Klínovecká 1204
363 01 Ostrov

STUDIE ZÁSTAVBY, DOP. ŘEŠENÍ A TECH. INFR. V ULICI U NEMOCNICE

 valbek® Valbek, spol. s r.o. Vaňurova 505/17 460 02 Liberec 3	navrhl:	Ing. J. Strnad	objednatel	město Ostrov	
	vypracoval:	Ing. J. Strnad	zak. číslo	11UL11033	
	zodp. projektant:	Ing. K. Dusbaba	datum	12/2011	
	stavba:	Studie zástavby, dop. řešení a tech. infr. v ulici U nemocnice		stupeň	STUDIE
	měřítko			1:5000	
STŘEDISKO ÚSTÍ NAD LABEM Děčínská 717/21 400 03 Ústí n.L. tel: 475 531 077	příloha:	B.		č.přílohy:	paré:
	PŘEHLEDNÁ SITUACE				