

# ULICE U NEMOCNICE, OSTROV


## VZOROVÝ PŘÍČNÝ ŘEZ

M 1:50

TŘÍDA DOPRAVNÍHO ZATÍŽENÍ VI

NÁVRHOVÁ ÚROVEŇ PORUŠENÍ VOZOVKY D1

D1 - N - 2 - VI - PIII

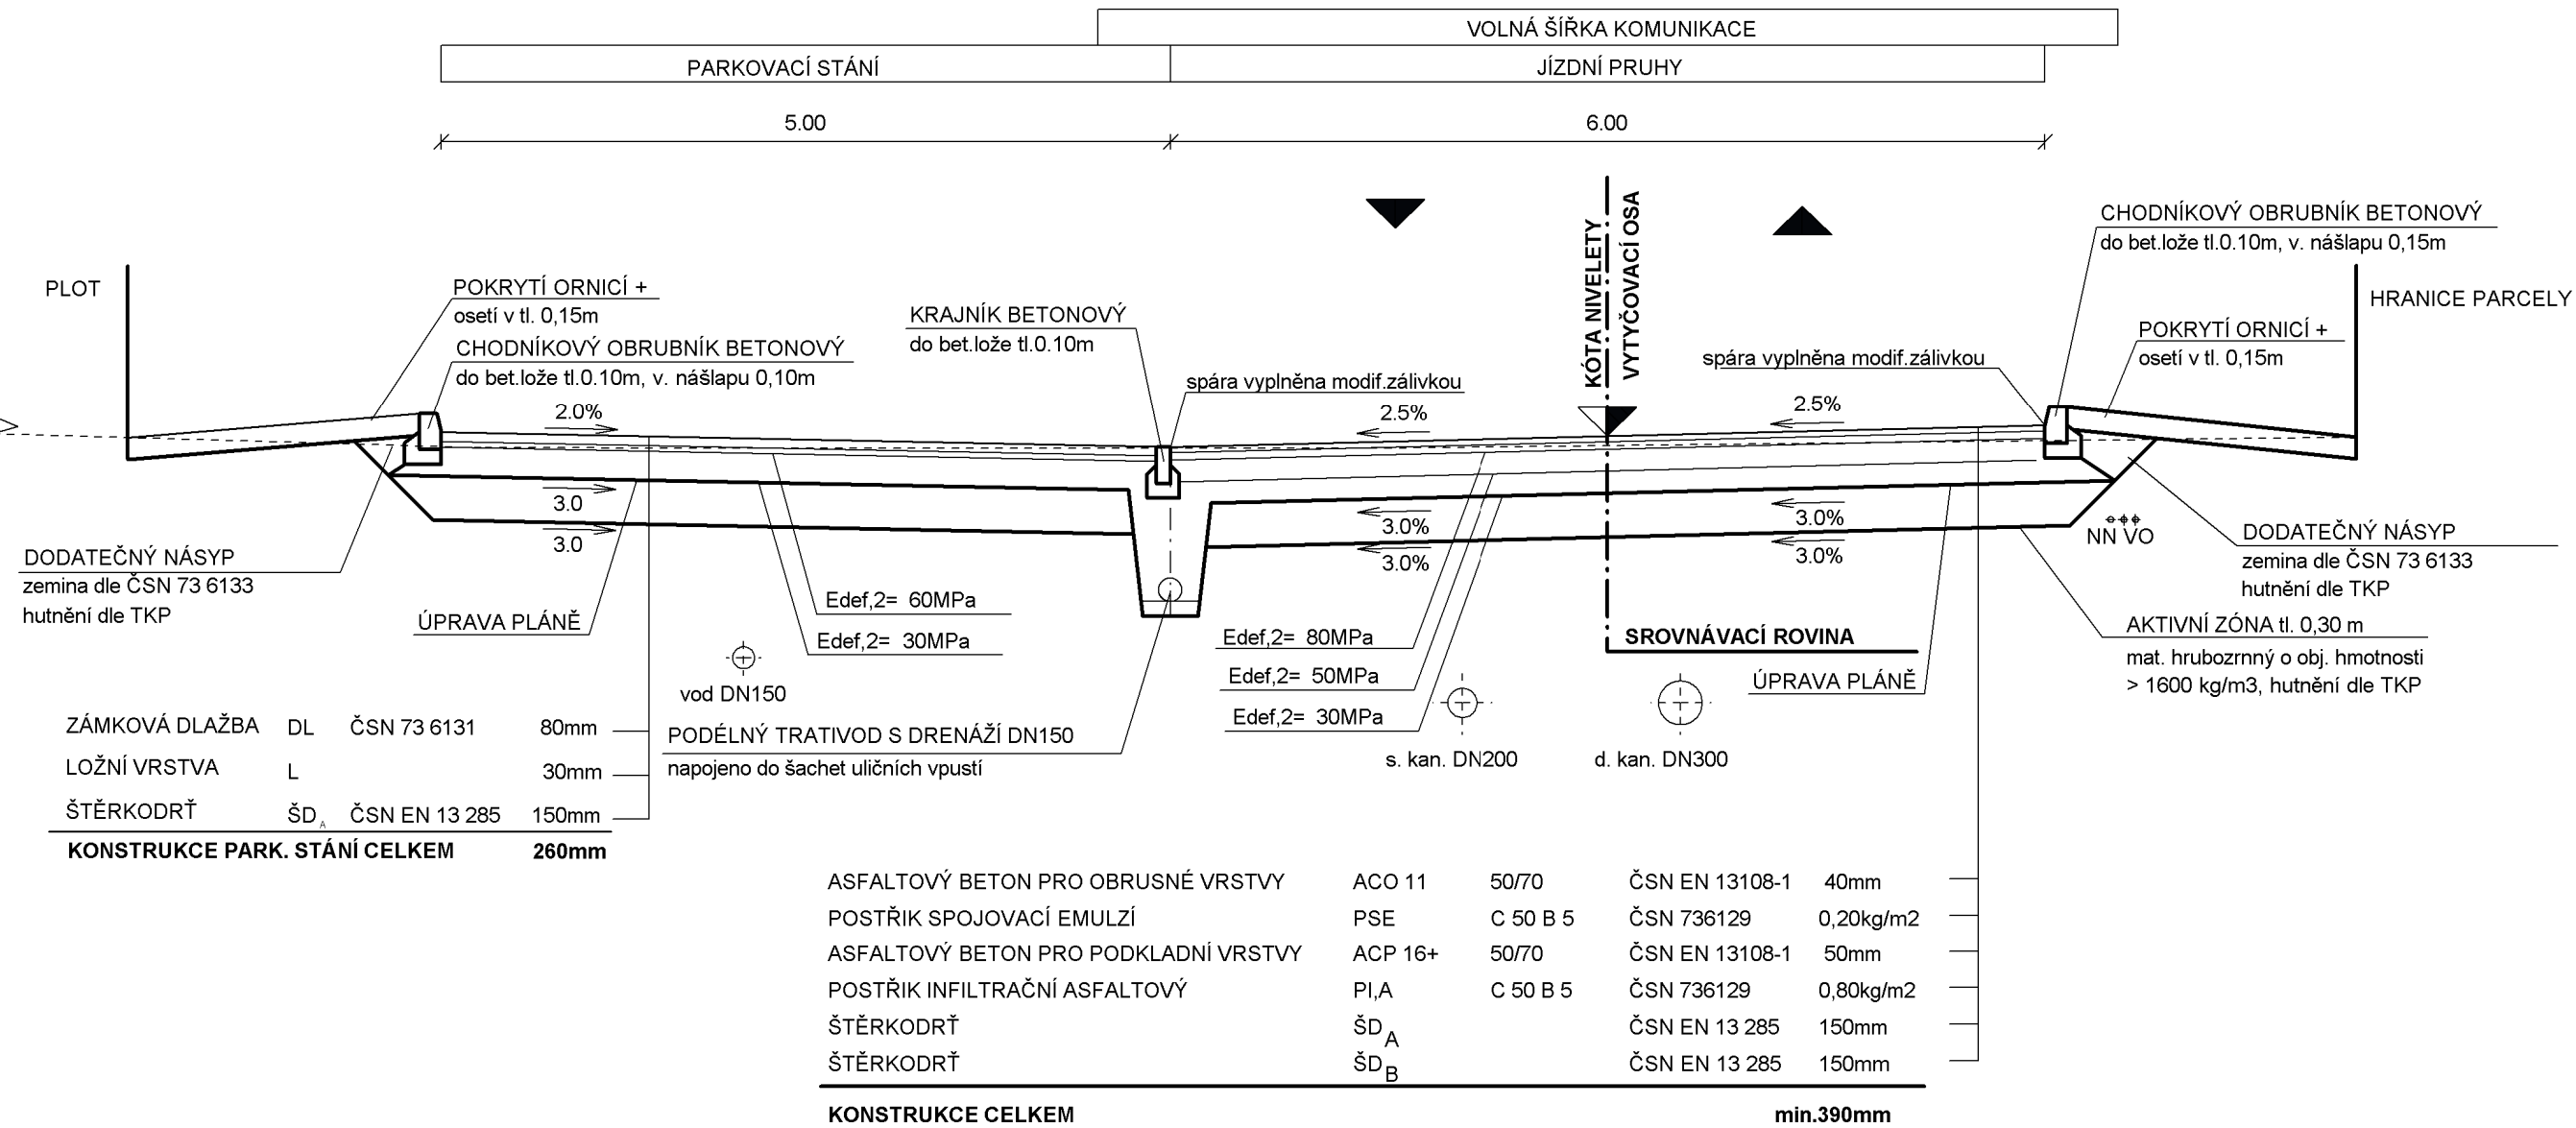

Pozn.:  
V případě vyhovujících geotechnických poměrů bude od zřízení aktivní zóny upuštěno

OBJEDNATEL:  
**MĚSTO OSTROV**  
Klínovecká 1204  
363 01 Ostrov

### STUDIE ZÁSTAVBY, DOP. ŘEŠENÍ A TECH. INFR. V ULICI U NEMOCNICE

<b>ZHOTOVITEL:</b>  Valbek, spol. s r.o. Vahurova 505/17 460 02 Liberec 3	navrhl:	Ing. J. Strnad	objednatel:	město Ostrov	
	vypracoval:	Ing. J. Strnad	zak.číslo:	11UL11033	
	zodp.projektant:	Ing. K. Dusbaba	datum:	12/2011	
	stavba:	Studie zástavby, dop. řešení a tech. infr. v ulici U nemocnice		stupeň:	STUDIE
STŘEDISKO ÚSTÍ NAD LABEM Děčínská 717/21 400 03 Ústí n.L. tel/fax:475 531 077	příloha:	VZOROVÝ PŘÍČNÝ ŘEZ		měřitko:	1:50
				č.přílohy:	paré :
				<b>C.3</b>	