


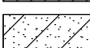
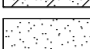
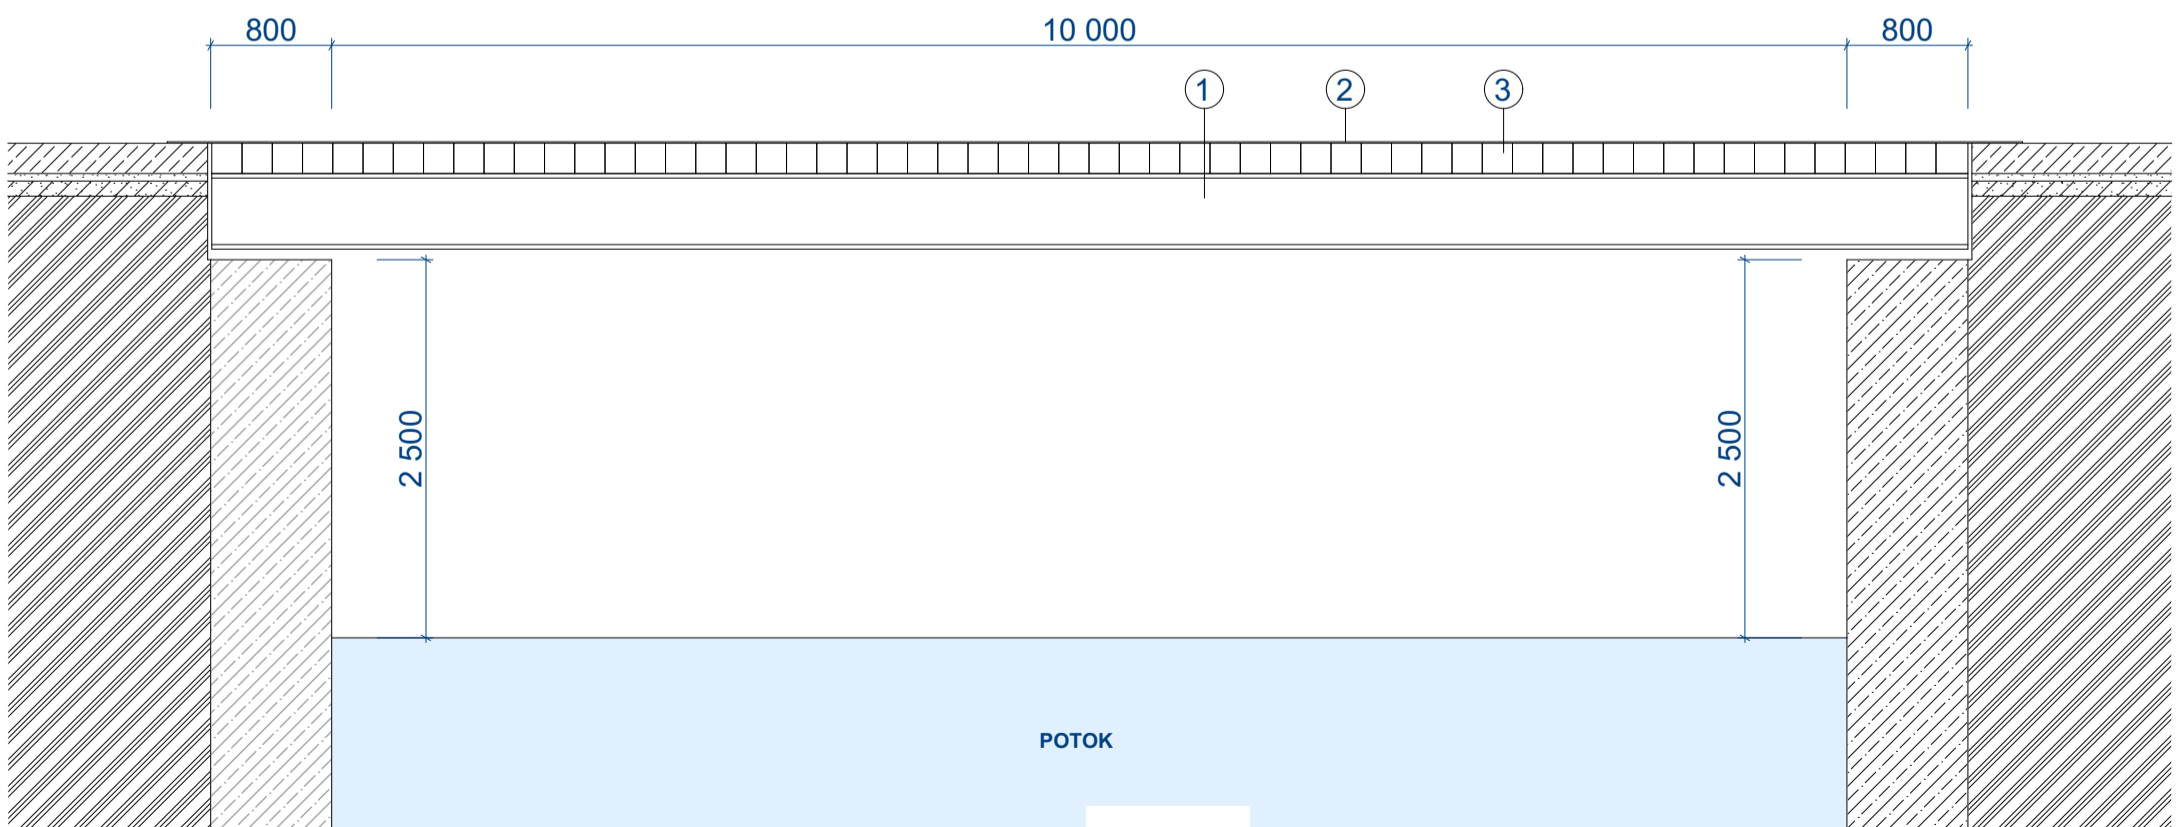
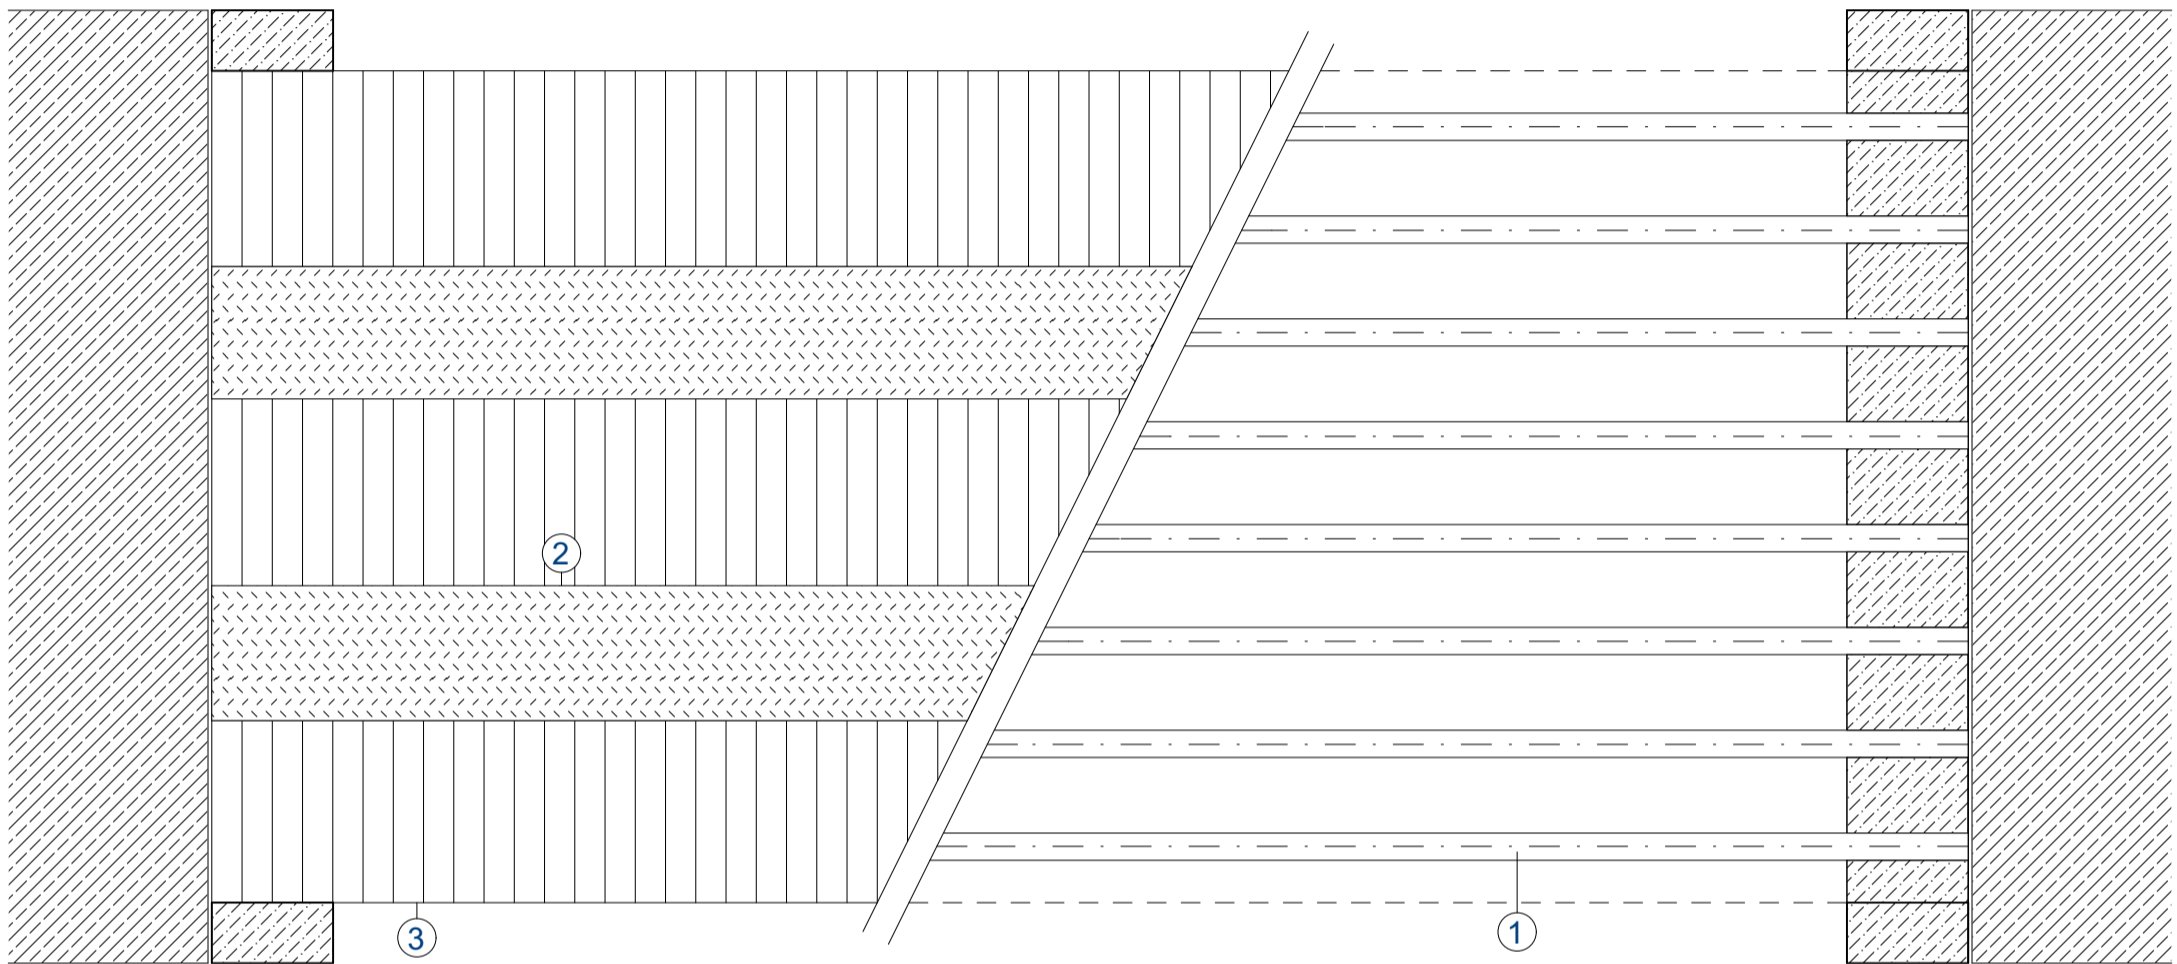
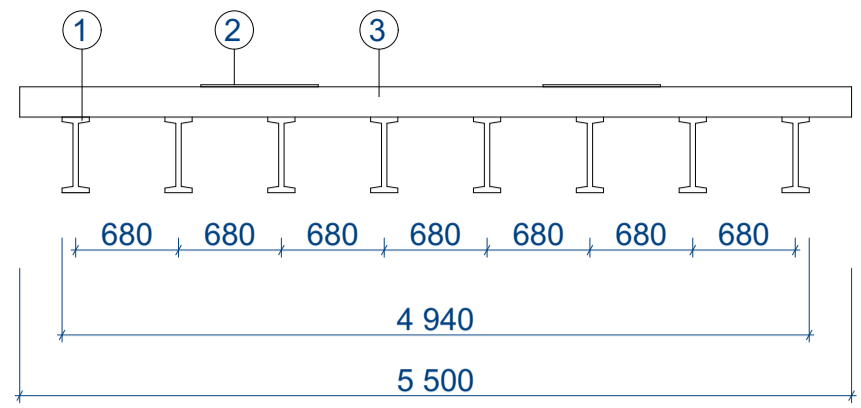


## LEGENDA

-  BETON + KÁMEN
-  PŮVODNÍ ZEMINA
-  ŽELEZOBETONOVÝ SILNIČNÍ PANEĽ
-  ŠTĚRK FRAKCE 8-16 mm (100mm)
-  ŠTĚRK FRAKCE 4-8 mm (50mm)

- ① I NOSNÍK 180/500 (7x)
- ② POJÍZDNÝ PLECH 10mm
- ③ DŘEVĚNÝ TRÁM 200/200 (50x)



<b>ŠMOLÍK</b> ARCHITEKTI  <b>Akad. arch. Václav Šmolík</b> B. Smetany 7, 301 00 Plzeň IČO: 10395580, tel/fax 377 329 765 AUTORIZACE ČKA 737		INVESTOR: <i>Město Ostrov nad Ohří</i>	
		AKCE: <b>STUDIE</b> <b>rozšíření zahrádkářské osady "NAD PAPOSEM"</b> Ostrov nad Ohří - Mořičov p.č. 818	
ZODPOVĚDNÝ PROJEKTANT: <b>Akad. arch. Václav Šmolík</b>		NÁZEV VÝKRESU: MOSTEK U "PAPOSU"	ČÍSLO VÝKRESU: 09
VYPRACOVAL: Kolektiv autorů		PARÉ: DATUM: 09/2020 MĚŘÍTKO: 1:100	