


Označení	Parcelní číslo	Vlastnické právo	Výměra (m <sup>2</sup> )
	818	1/2 Špačková Eva, Vřesová 587, 25303 Chýně 1/2 Trávníčková Gabriela, Husovo nám. 68, Beroun-Centrum, 26601 Beroun	56096
	819	1/2 Špačková Eva, Vřesová 587, 25303 Chýně 1/2 Trávníčková Gabriela, Husovo nám. 68, Beroun-Centrum, 26601 Beroun	480
	820	1/2 Špačková Eva, Vřesová 587, 25303 Chýně 1/2 Trávníčková Gabriela, Husovo nám. 68, Beroun-Centrum, 26601 Beroun	935
	1000	Česká republika <b>Právo hospodařit s majetkem státu:</b> Státní pozemkový úřad, Husinecká 1024/11a, Žižkov, 13000 Praha 3	5730
	999/1	Česká republika <b>Právo hospodařit s majetkem státu:</b> Státní pozemkový úřad, Husinecká 1024/11a, Žižkov, 13000 Praha 3	2756
	787	Česká republika <b>Právo hospodařit s majetkem státu:</b> Lesy České republiky, s.p., Přemyslova 1106/19, Nový Hradec Králové, 50008 Hradec Králové	3021
	1001	Česká republika <b>Právo hospodařit s majetkem státu:</b> Lesy České republiky, s.p., Přemyslova 1106/19, Nový Hradec Králové, 50008 Hradec Králové	891
	1057	Česká republika <b>Právo hospodařit s majetkem státu:</b> Státní pozemkový úřad, Husinecká 1024/11a, Žižkov, 13000 Praha 3	776
	853/1	Sdružení vlastníků pozemků "Nad PAPOSEM", Severní 1194, 36301 Ostrov	329
	847/2	Sdružení vlastníků pozemků "Nad PAPOSEM", Severní 1194, 36301 Ostrov	79
	st.53/1	Sdružení vlastníků pozemků "Nad PAPOSEM", Severní 1194, 36301 Ostrov	969
	824	Sdružení vlastníků pozemků "Nad PAPOSEM", Severní 1194, 36301 Ostrov	486
	845/19	Sdružení vlastníků pozemků "Nad PAPOSEM", Severní 1194, 36301 Ostrov	1317
	853/44	Sdružení vlastníků pozemků "Nad PAPOSEM", Severní 1194, 36301 Ostrov	3986
	854/1	Sdružení vlastníků pozemků "Nad PAPOSEM", Severní 1194, 36301 Ostrov	193
	847/1	Tomko Marcel, ČSA 441, 36235 Abertamy	487
	1081	Tomko Marcel, ČSA 441, 36235 Abertamy	107
	759	STATEK BOR ZEOS, spol. s r.o., Bor 98, 36001 Sadov	226
	758	STATEK BOR ZEOS, spol. s r.o., Bor 98, 36001 Sadov	432
	825	Město Ostrov, Jáchymovská 1, 36301 Ostrov	1661
	821	Město Ostrov, Jáchymovská 1, 36301 Ostrov	180
	822	Město Ostrov, Jáchymovská 1, 36301 Ostrov	306
	823	Město Ostrov, Jáchymovská 1, 36301 Ostrov	693
	826/2	1/2 Matějů Vladimír, Sedlečko 16, 36272 Šemnice 1/2 Matějů Zdeněk Ing., Sedlečko 6, 36272 Šemnice	97
	990	1/2 Matějů Vladimír, Sedlečko 16, 36272 Šemnice 1/2 Matějů Zdeněk Ing., Sedlečko 6, 36272 Šemnice	2482
	844	Brodec Miroslav, Klíperova 755, 36301 Ostrov	615

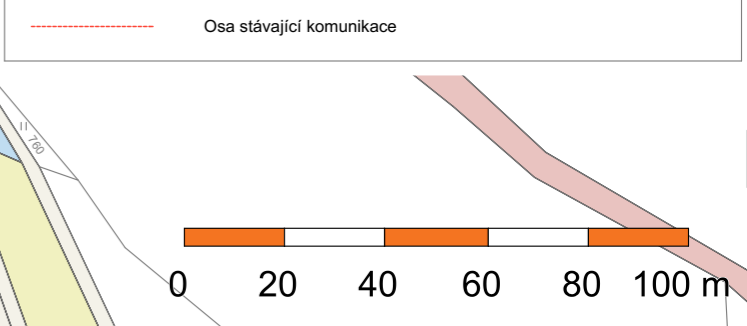

Nad papírou

Podklad pro studii na pč.818  
 Katastrální území : Mořčív  
 Obec: Ostrov  
 Souřadný systém : S-JTSK  
 Výškový systém : B pv  
 Měřítko : 1:750  
 Vyhotožil Ing. Boris Zugar 24.3.2020



**ŠMOLÍK**  
ARCHITEKTI

**Akad. arch. Václav Šmolík**  
 B.Smetany 7, 301 00 Plzeň  
 IČO: 10395580, tel/fax 377 329 765  
 AUTORIZACE ČKA 737

ZODPOVĚDNÝ PROJEKTANT: **Akad. arch. Václav Šmolík**  
 VYPRACOVAL: Kolektiv autorů

INVESTOR:	Město Ostrov nad Ohří		
AKCE:	<b>STUDIE</b> rozšíření zahrádkářské osady "NAD PAPOSEM" Ostrov nad Ohří - Mořčív p.č. 818		
NÁZEV VÝKRESU:	Informace o parcelách JIH		
PARÉ:	DATUM: 09/2020	ČÍSLO VÝKRESU: 03	
	MĚŘÍTKO: 1:1500		