



ÚZEMNÍ PLÁN DOUPOVSKÉ HRADIŠTĚ



část odůvodnění

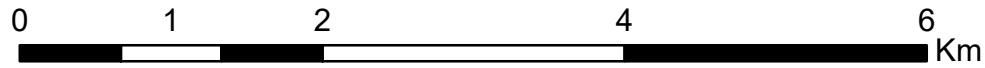

v. č. 2 Širší vztahy
M 1:50 000

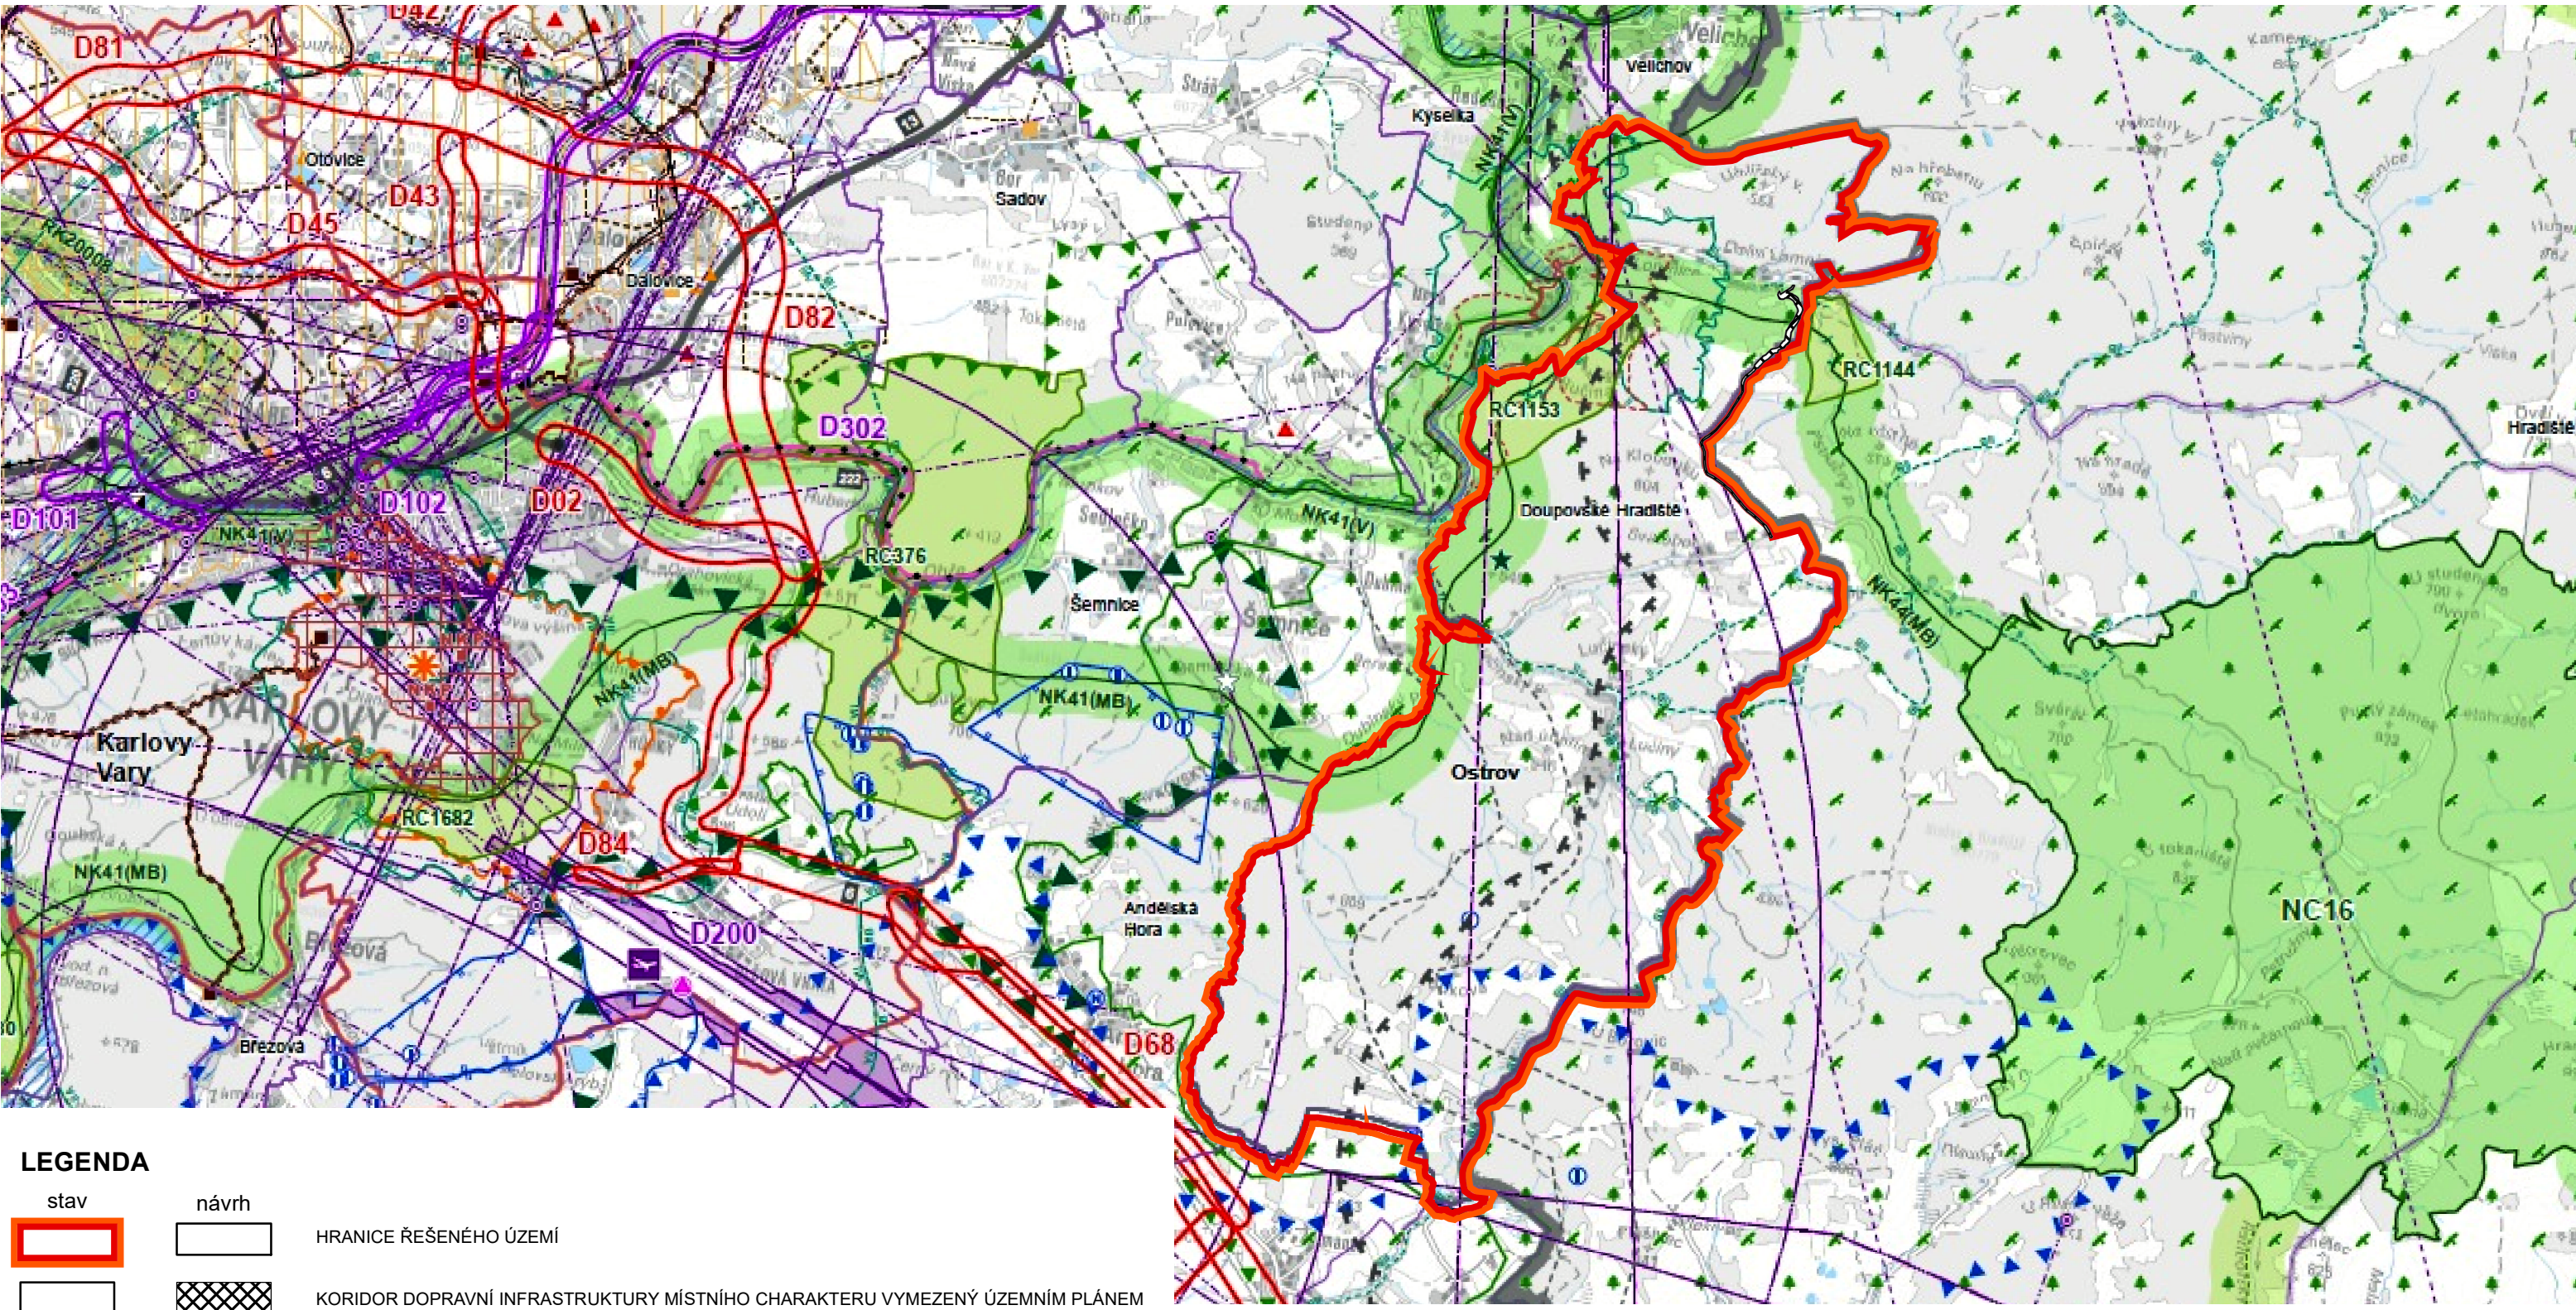

LEGENDA	
	stav
	návrh
	KORIDOR DOPRAVNÍ INFRASTRUKTURY MÍSTNÍHO CHARAKTERU VYMEZENÝ ÚZEMNÍM PLÁNEM
	HRANICE ŘEŠENÉHO ÚZEMÍ

Poznámka:
Jako podklad pro v. č. 2 Širší vztahy byl použit výkres č. B.1 Koordinační výkres (sekce B - pravá část) Úplného znění Zásad územního rozvoje Karlovarského kraje po vydání Aktualizace č. 1, M 1:50 000.
- legenda k podkladu viz. v. č. B.1 Koordinační výkres Úplného znění Zásad územního rozvoje Karlovarského kraje po vydání Aktualizace č. 1.